


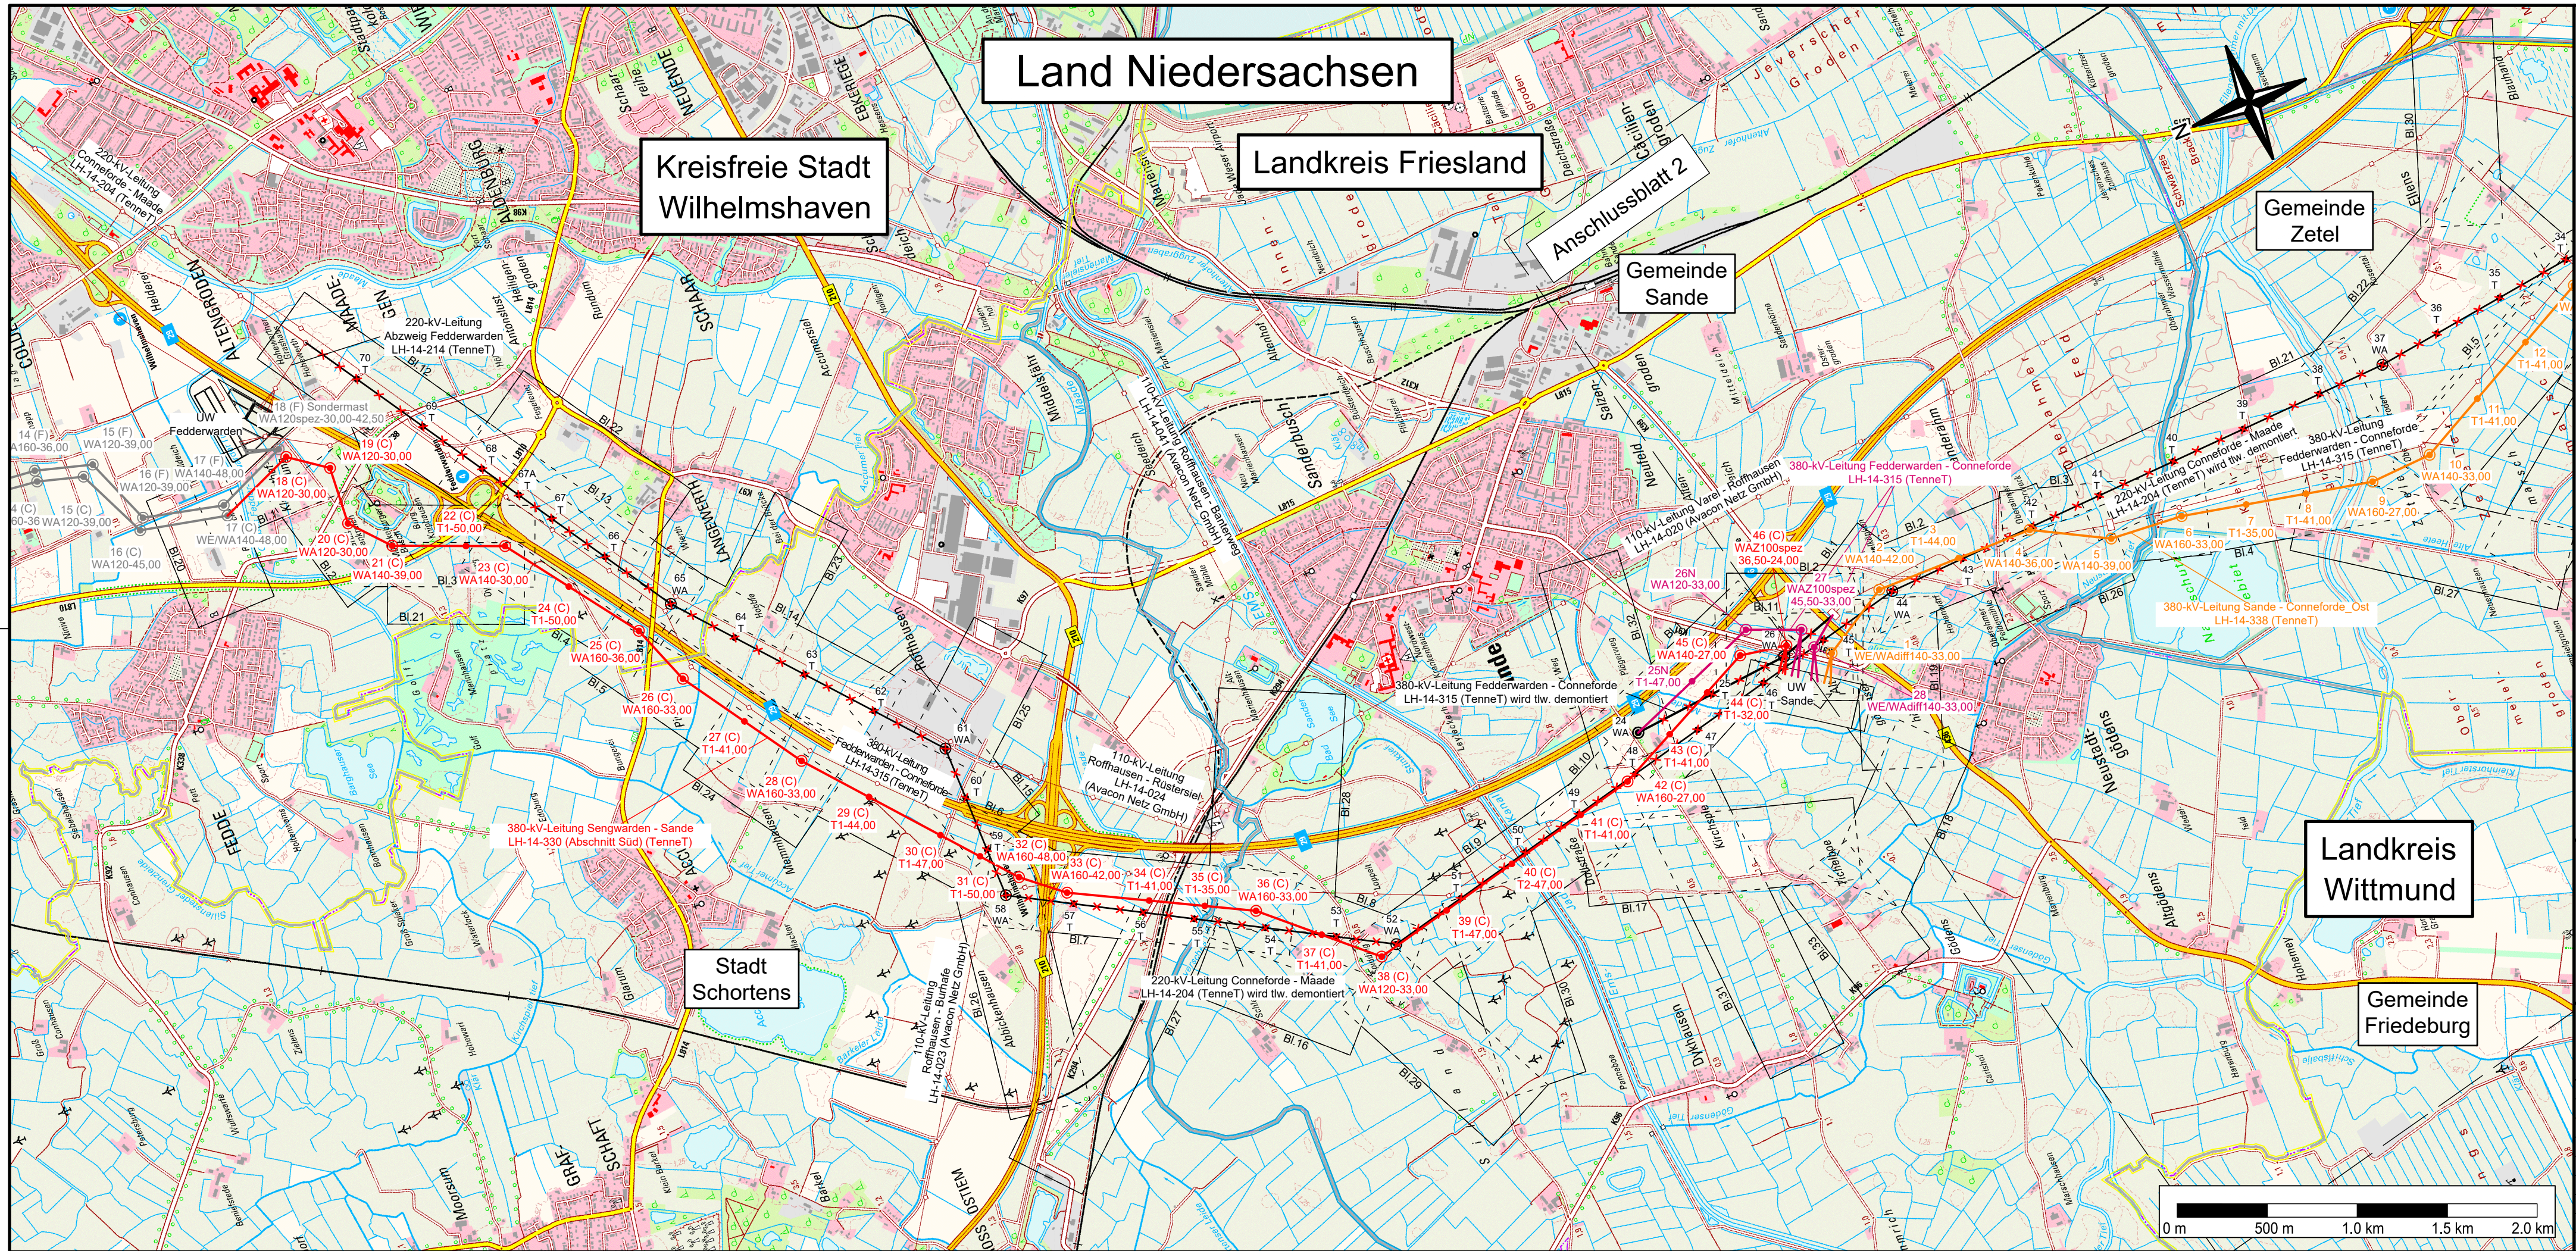

380-kV-Leitung
Sengwarden - Sande
LH-14-330 (Abschnitt Süd)

380-kV-Leitung
Sande - Conneforde_Ost
LH-14-338

380-kV-Leitung
Fedderwarden - Conneforde
LH-14-315 (Anbindung UW Sande)

ÜBERSICHTSPLAN

Legende:

Blattschnitt

Tragmast

1 2 3 4 5 6

T1-25,00 T1-25,00 T1-24,00 T1-25,00 T1-25,00 T1-24,00

Abspannmast

Rückbau

Bestand

Planung informativ (separates Genehmigungsverfahren)

Land

Landkreis

Stadt/VGem.

Gemeinde

Flurbereinigung

Grenzen:

Naturschutzgebiet

Fauna-Flora-Habitat-Gebiet

Landschaftsschutzgebiet

Vogelschutzgebiet

Quelle: Auszug aus den Geodaten des Landesamtes für Geoinformation und Landesvermessung Niedersachsen © 2021

LGLN

Planfeststellungsunterlage

Aufgestellt
Bayreuth,
Weiß

28.02.2025
Dohring

Firma

Omexom Hochspannung GmbH
Technikzentrum Planung

Maßstab:

1:25000

Bezugssystem:

ETRS89 UTM32

Einheit:

Meter

Datum

Name

Bearb.

06.12.2024

Joachim

Gepr.

06.12.2024

Kühnemund

Tennet

Zust.

Änderung

Datum

Name

Anlage 4
Blatt 1 / 2