



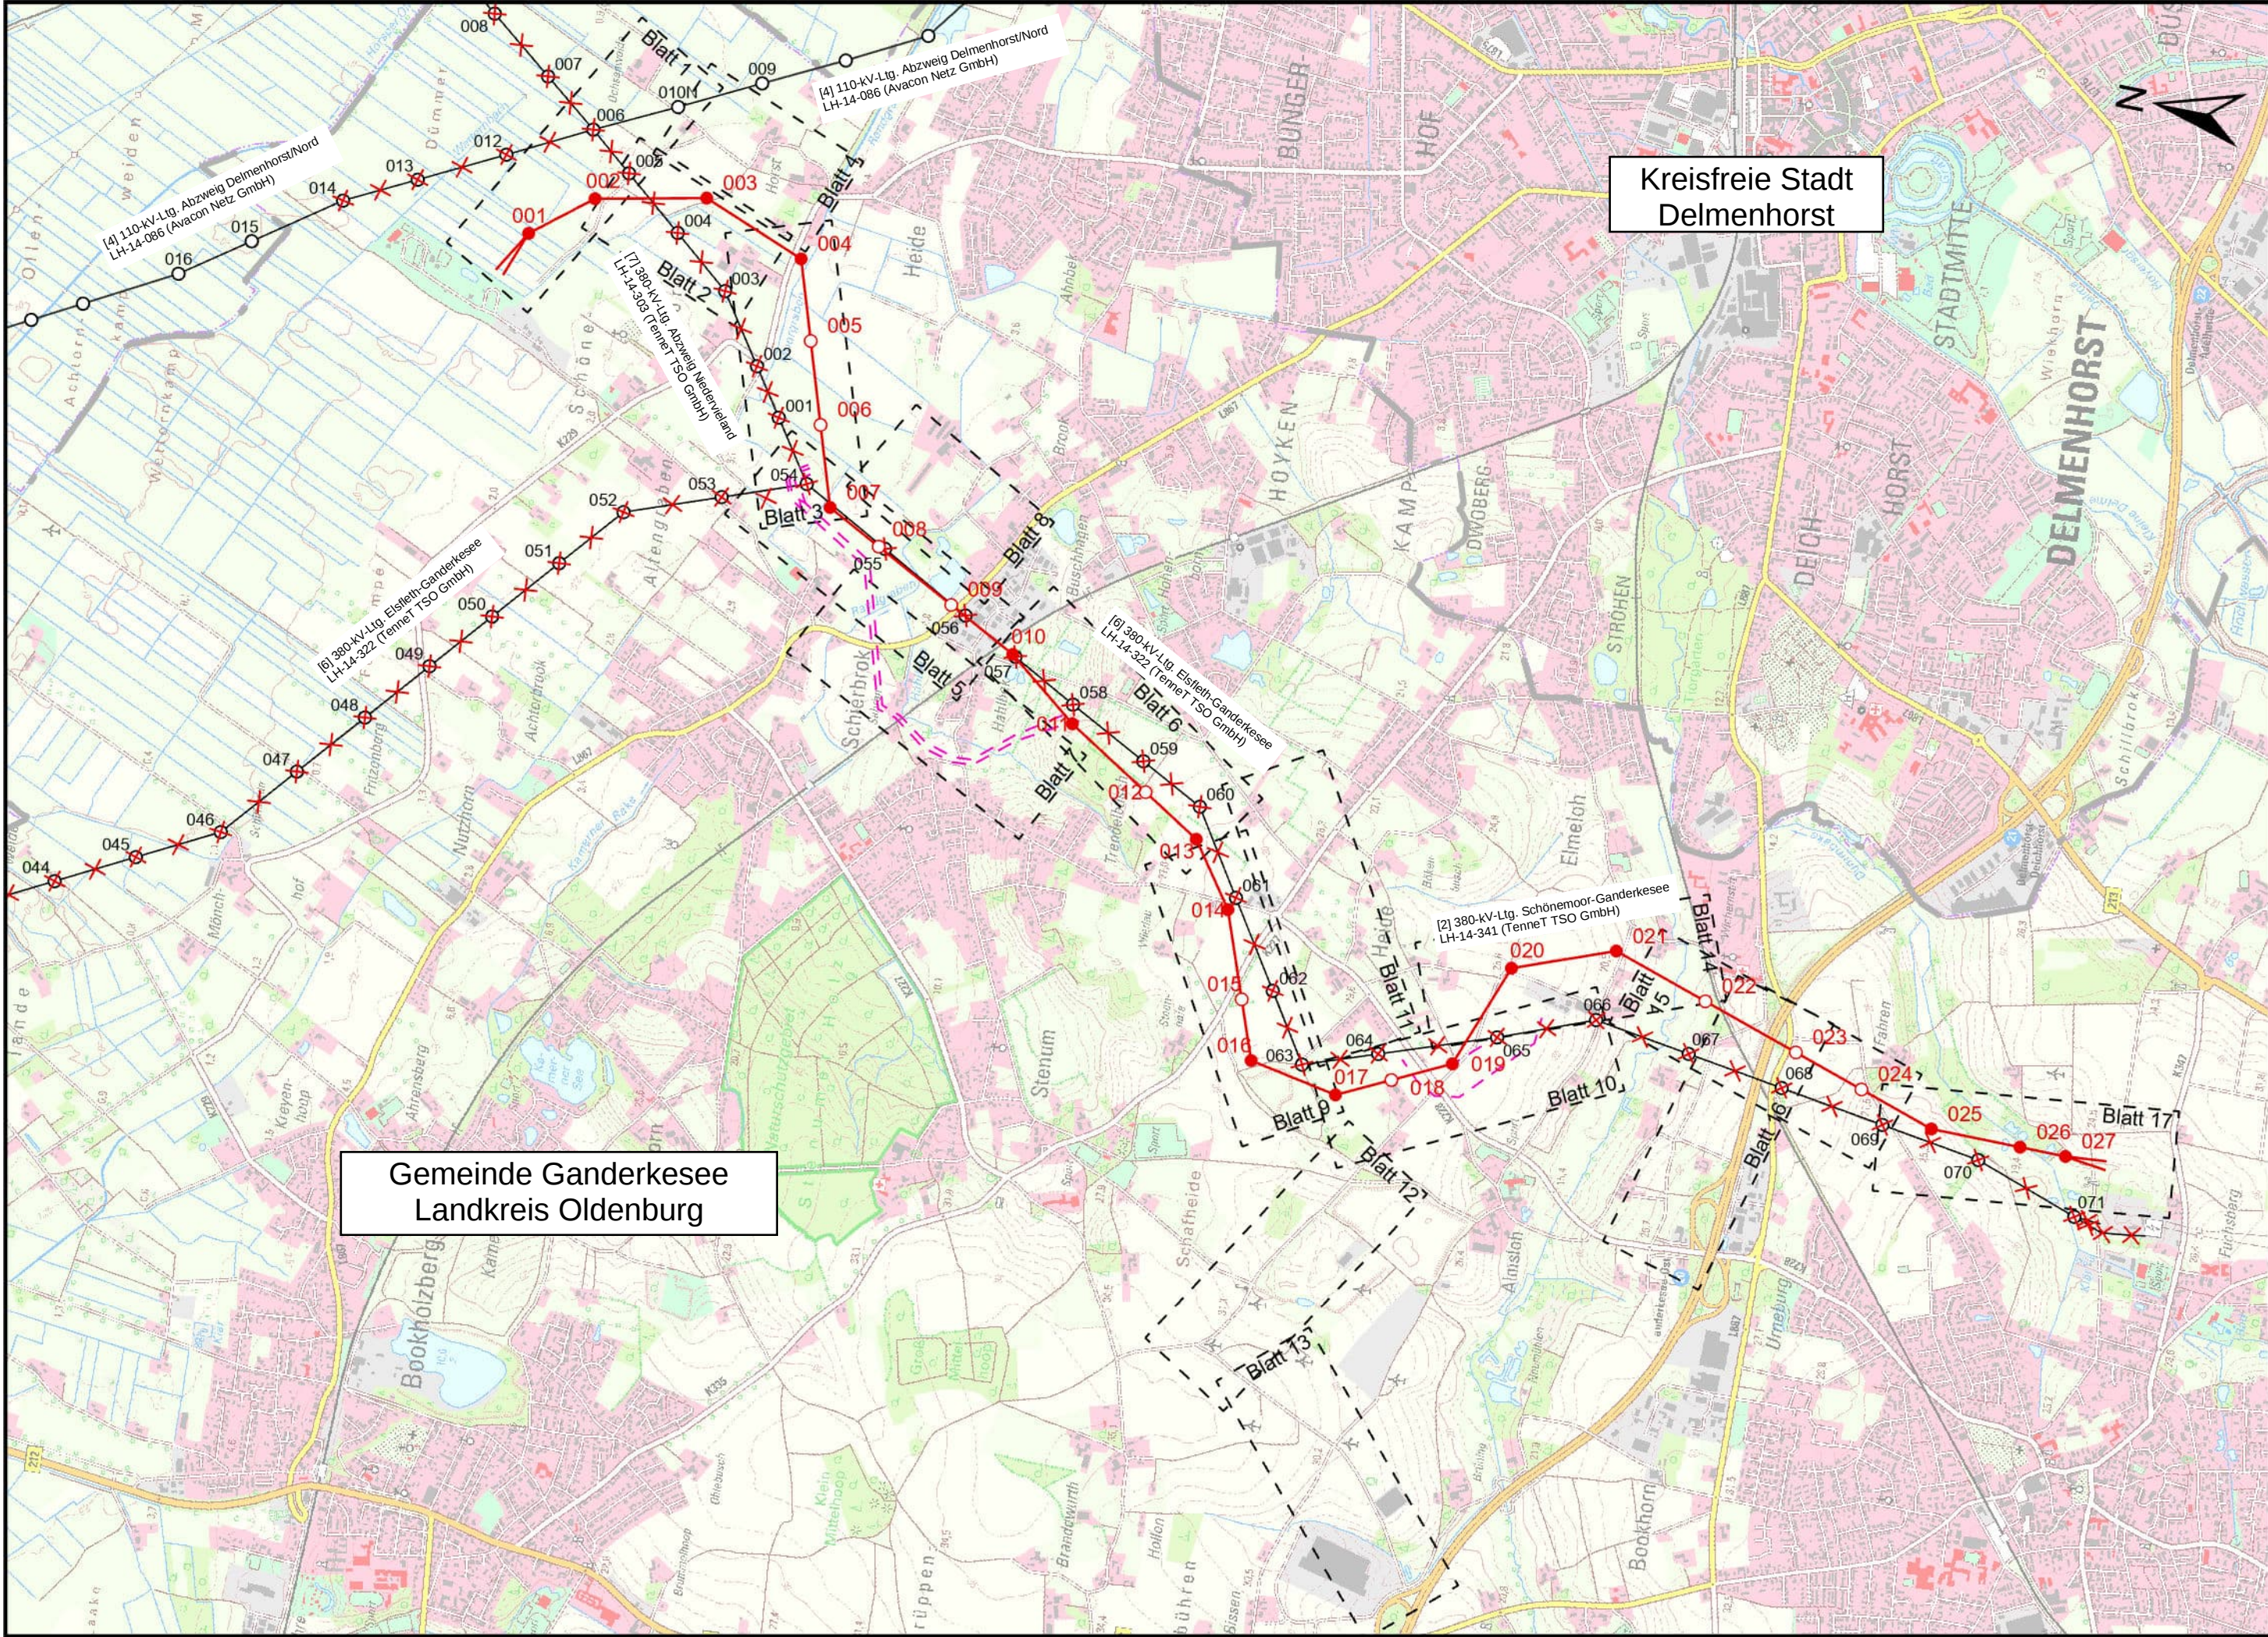

Ersatzneubau 380kV-Leitung
Elsfleth/West - Schönemoor - Ganderkesee
Abschnitt 2: UW Schönemoor - UW Ganderkesee
LH-14-341
Übersichtsplan
UW Schönemoor - UW Ganderkesee

Legende:

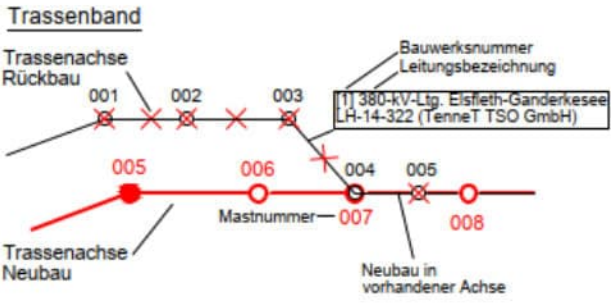

Grenzen



--- Provisorium

Zur Planfertigung verwendete DTK 25: © GeoBasis-DE / BKG (2022)

Planfeststellungsunterlage

Aufgestellt
Bayreuth,
28.05.2025
A. Landgraf-Kowalek

Firma FICHTNER		Maßstab: 1:25.000	Ausgabedatum: 28.05.2025
Fremdnummer FIS_587/P/925/01BL01/01		Einheit: Meter	
		Datum	Name
		Bearb. 22.05.2025	V. Braatz
		Gepr. 22.05.2025	M. Chlebowski
Dokumentart: Übersichtsplan			
Status: Freigegeben			
Zust.	Änderung	Datum	Name

Behördenvermerke :