



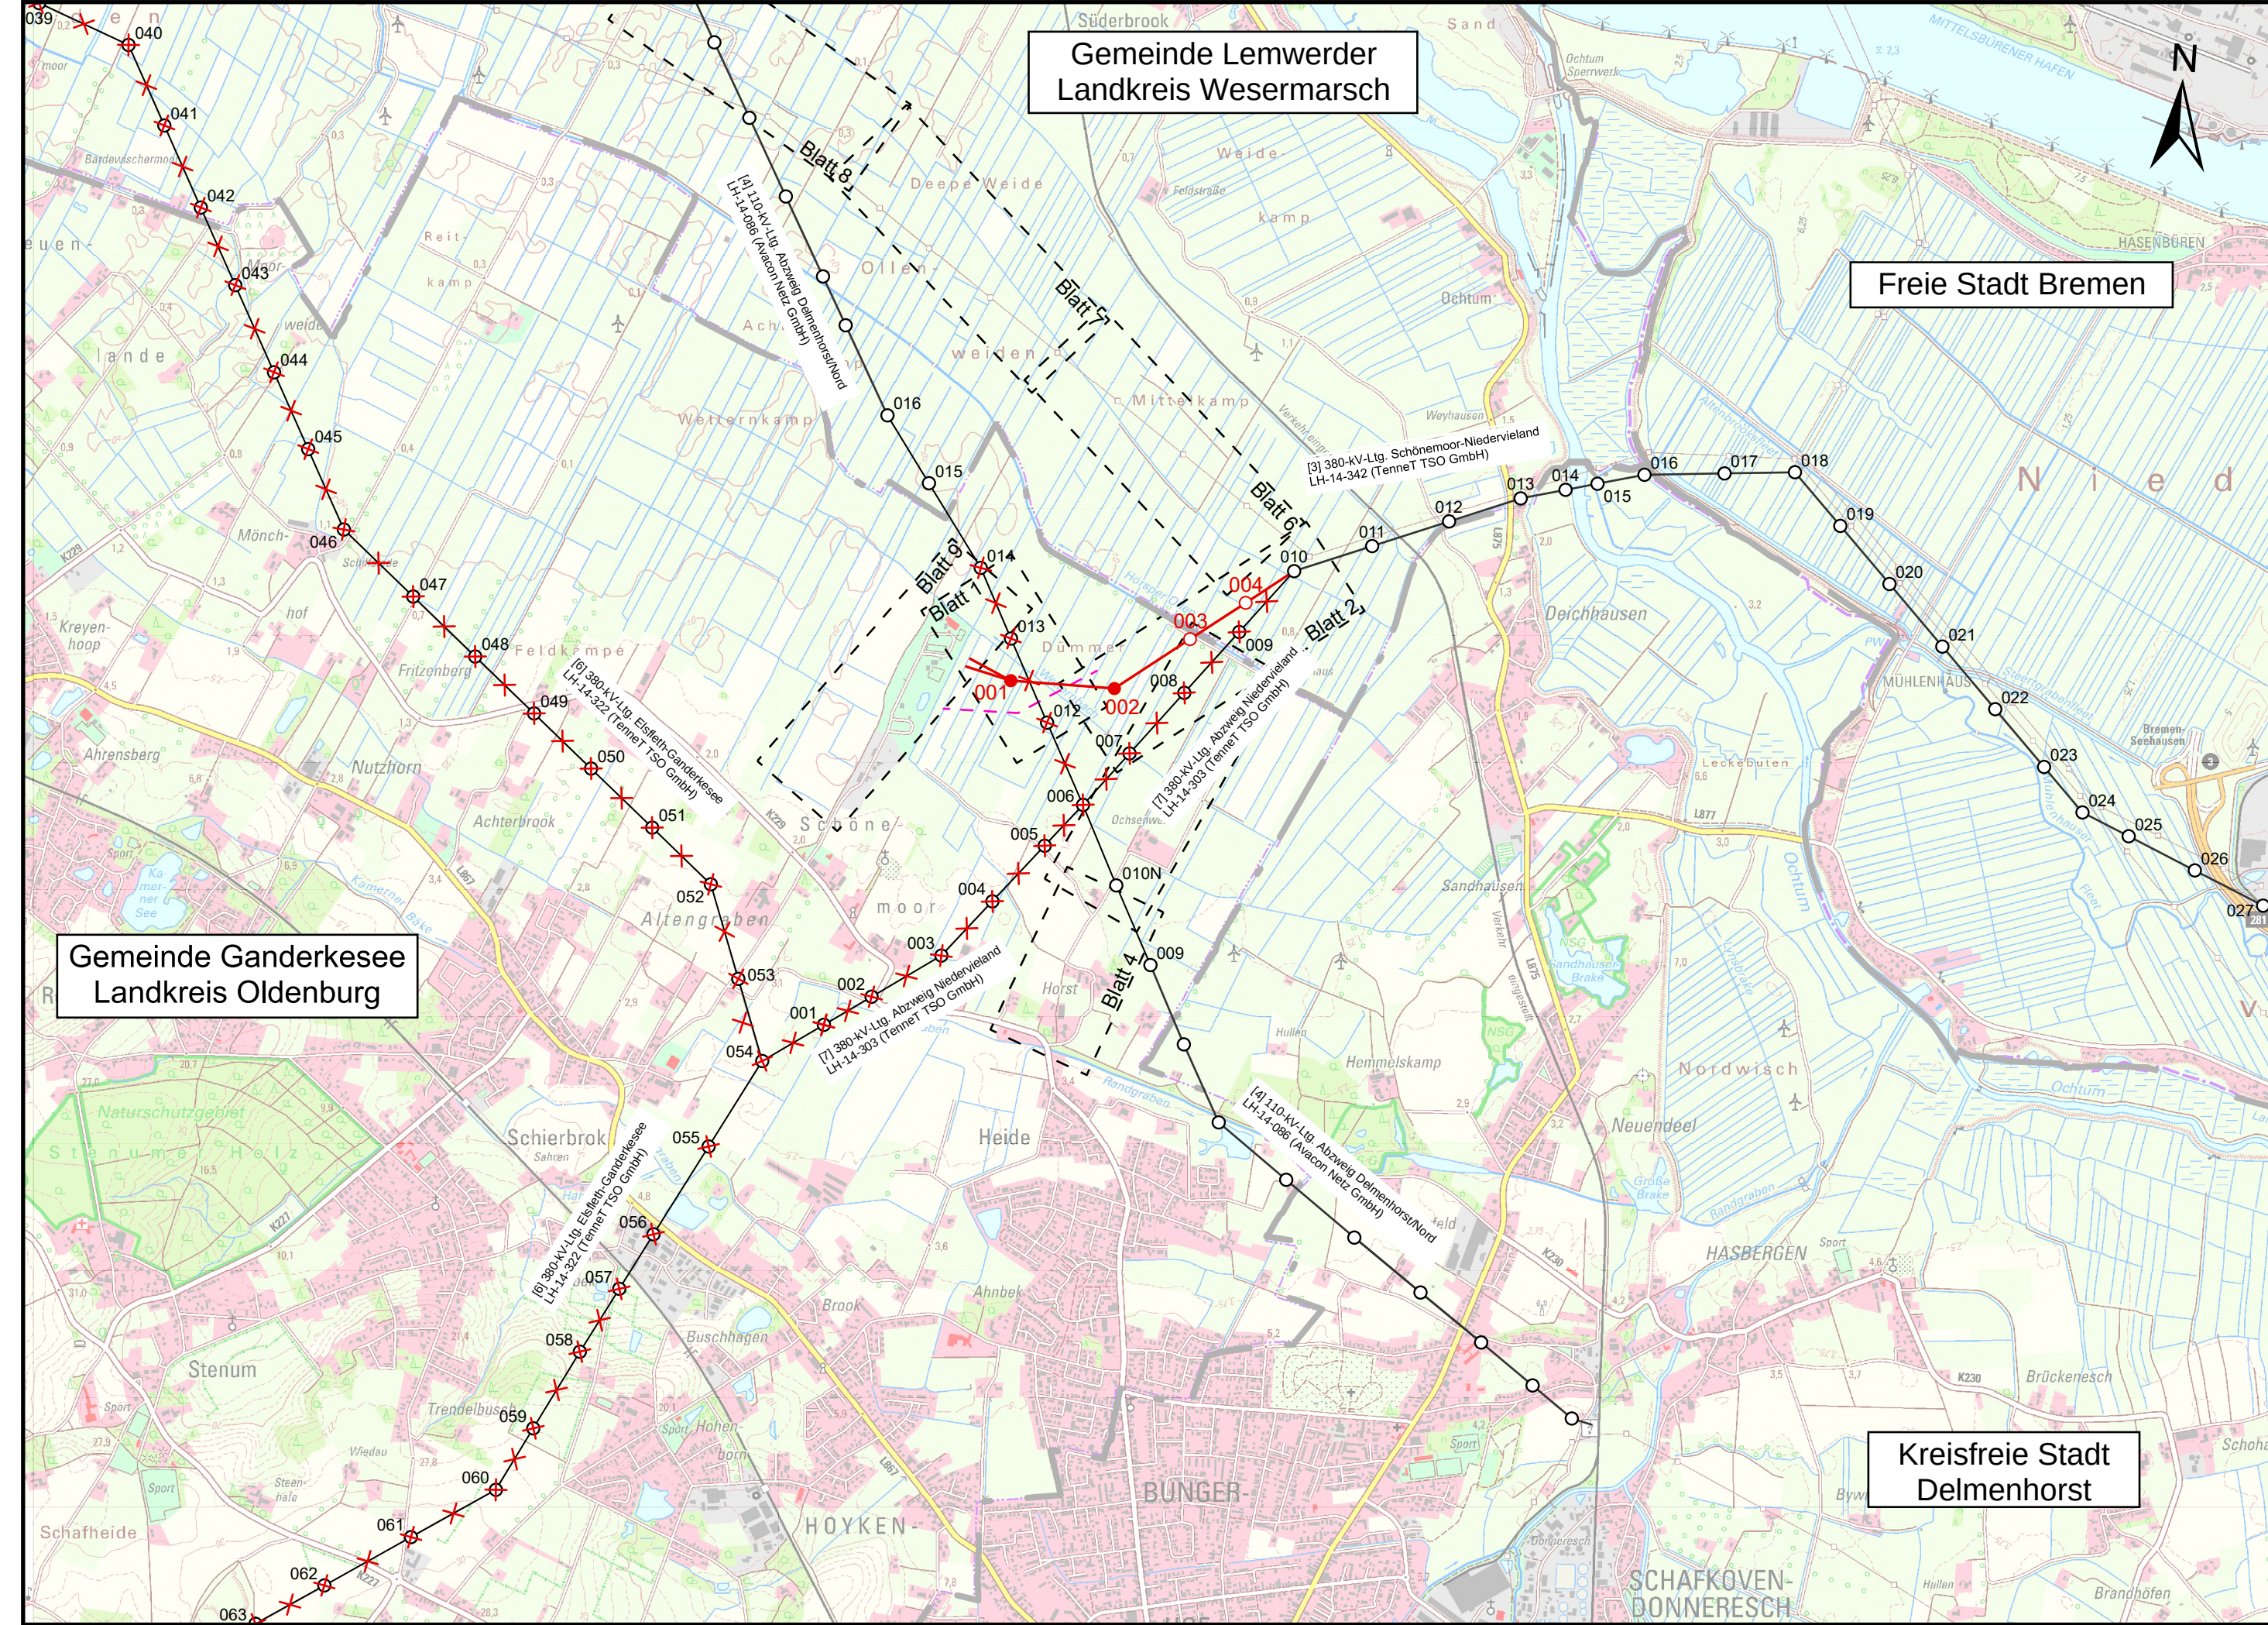

Ersatzneubau 380kV-Leitung
Elsfleth/West - Schönmoo - Ganderkesee
Abschnitt 3: UW Schönmoo - UW Niedervieland
LH-14-342

Übersichtsplan
UW Schönmoo - UW Niedervieland

Legende:

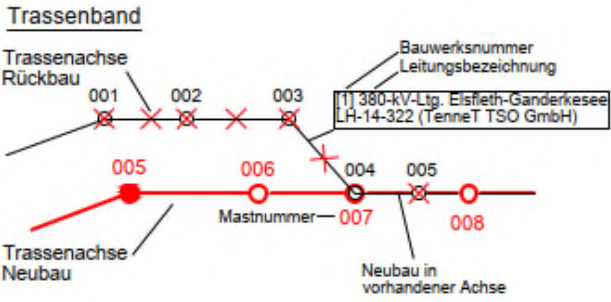

Grenzen



Provisorium

Zur Planfertigung verwendete DTK 25: © GeoBasis-DE / BKG (2022)

Planfeststellungsunterlage

Aufgestellt
Bayreuth,
A. Landgraf-Kowalek

Firma FICHTNER		Maßstab: 1:25.000	Ausgabedatum: 28.05.2025
Fremdnummer		Einheit: Meter	
		Datum	Name
		Bearb. 05.11.2025	V. Braatz
		Gepr. 05.11.2025	M. Chlebowski
Dokumentart:			
Status: Freigegeben			
Zust.	Änderung	Datum	Name

Behördenvermerke :