



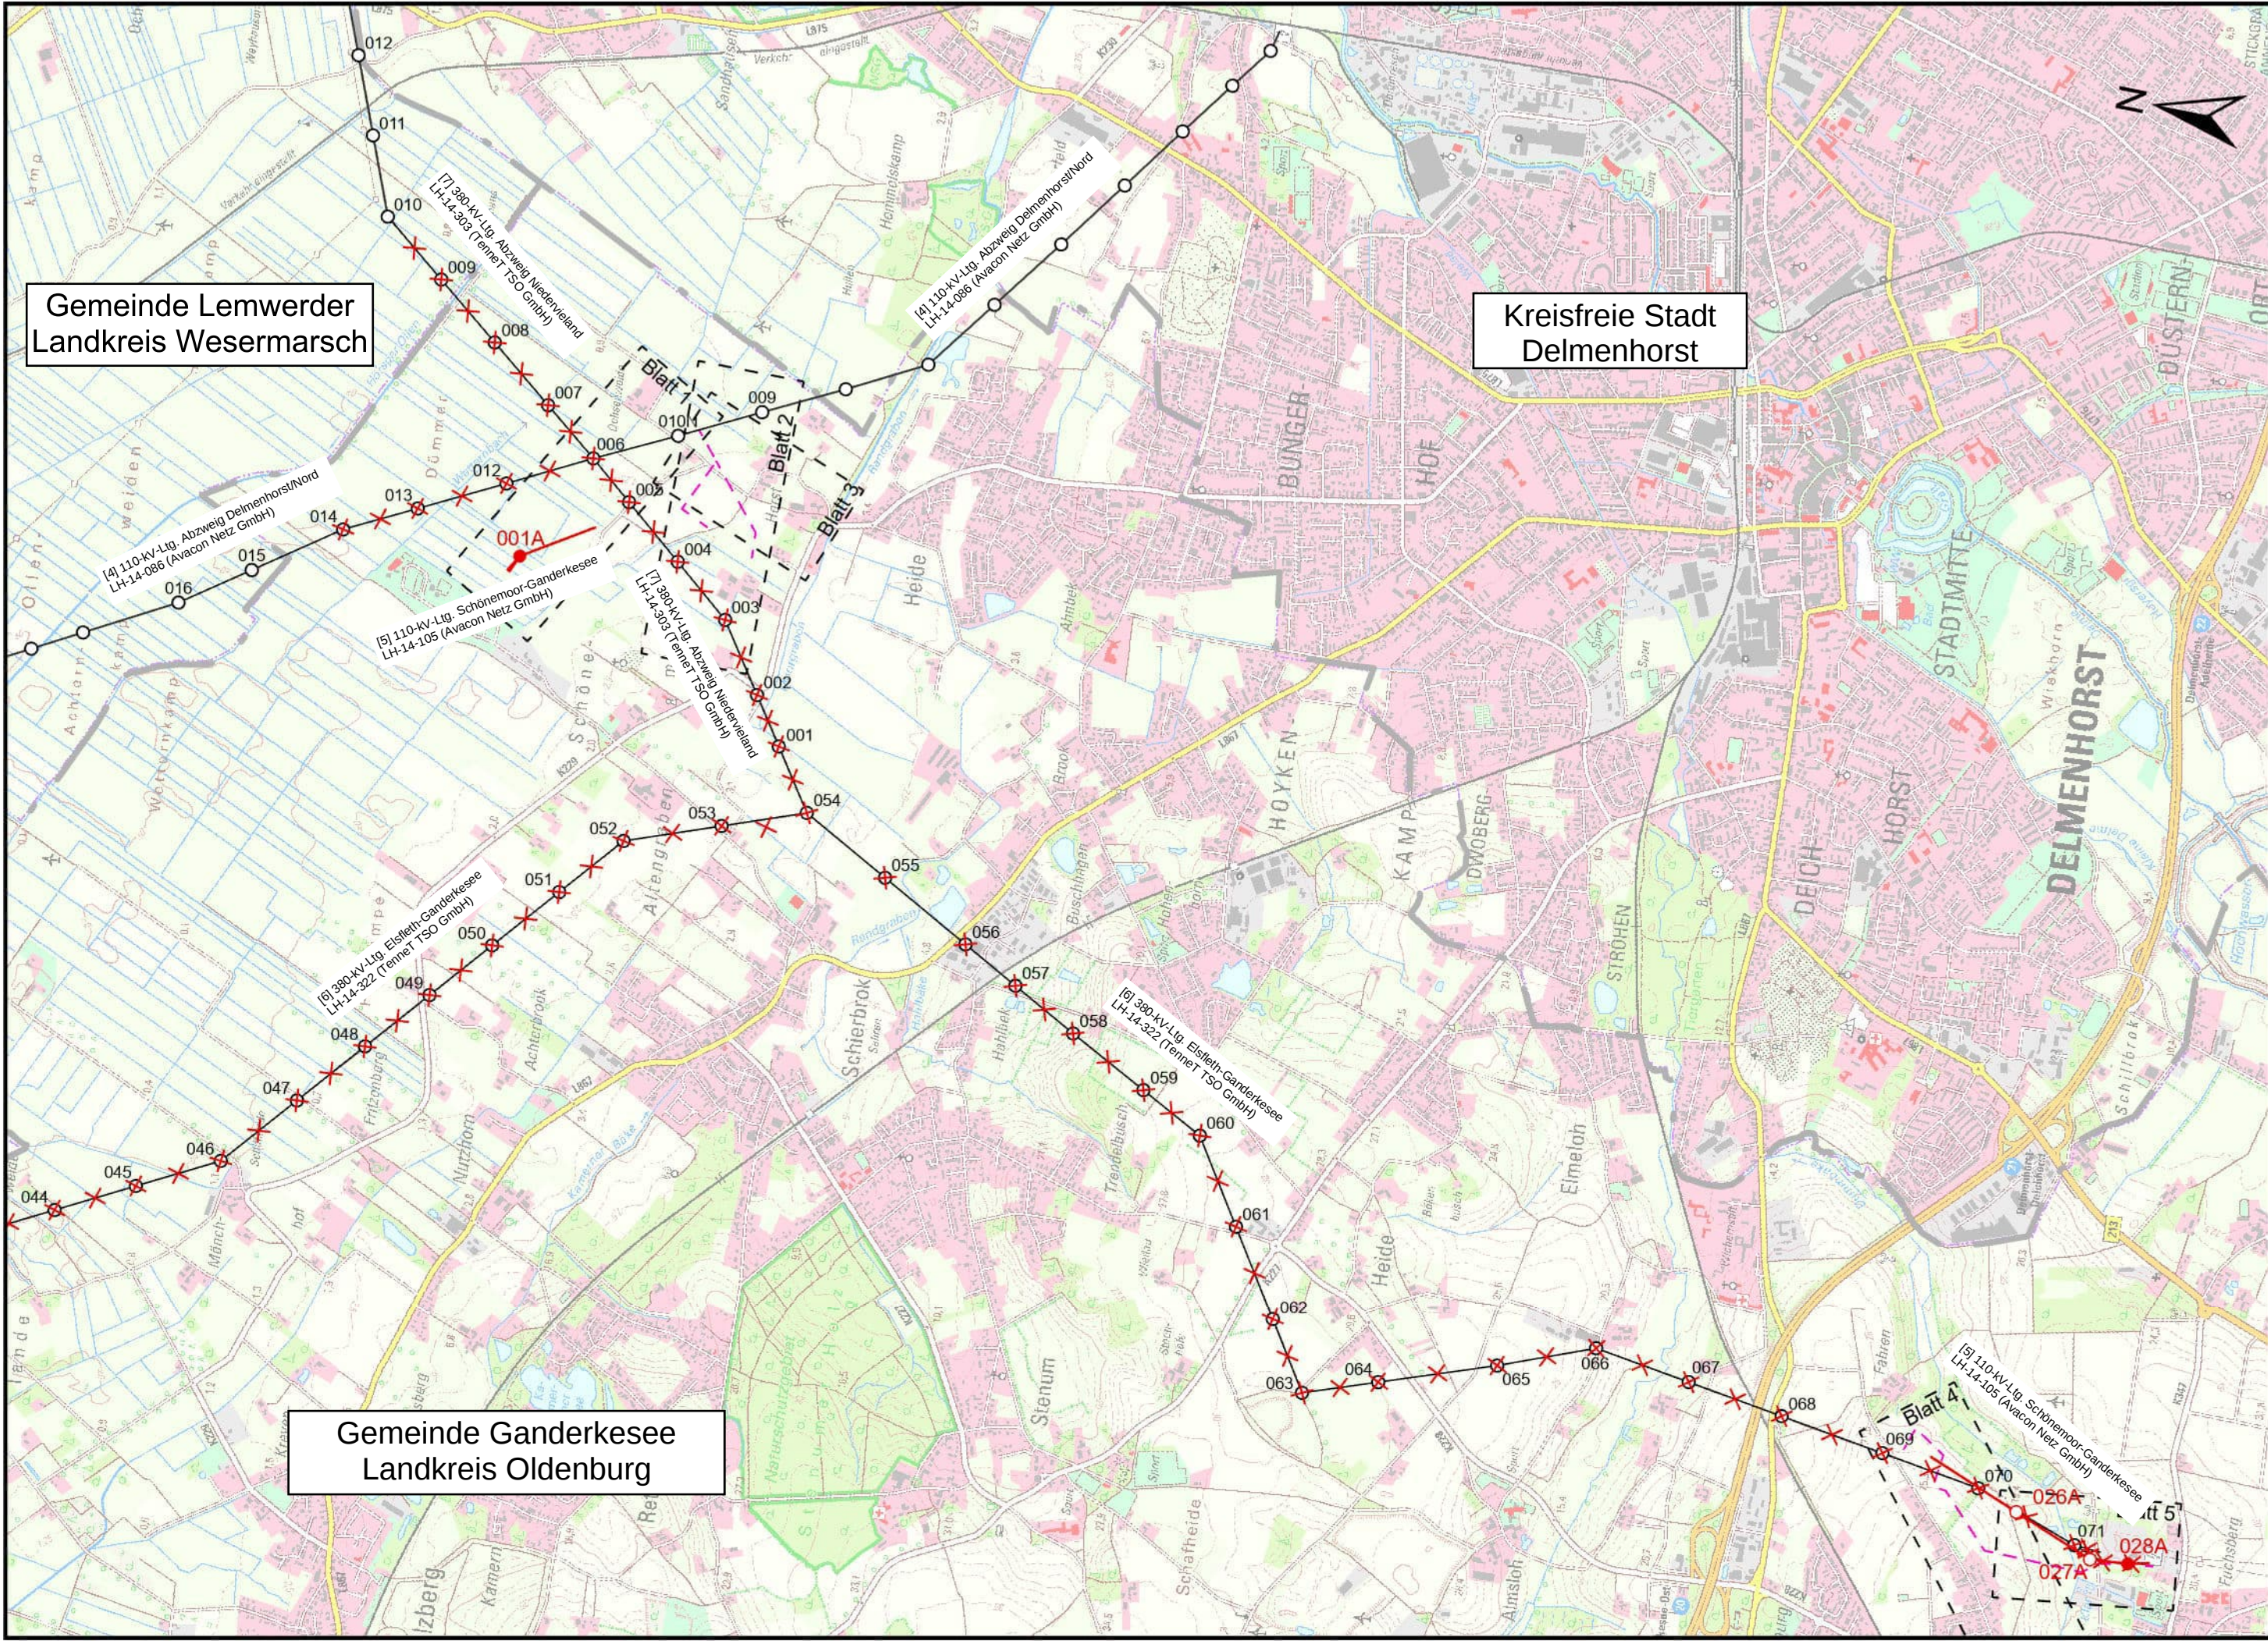

Ersatzneubau 380kV-Leitung
Elsfleth/West - Schönemoor - Ganderkesee
Abschnitt 4: UW Schönemoor - UW Ganderkesee
LH-14-105
Übersichtsplan
UW Schönemoor - UW Ganderkesee

Legende:

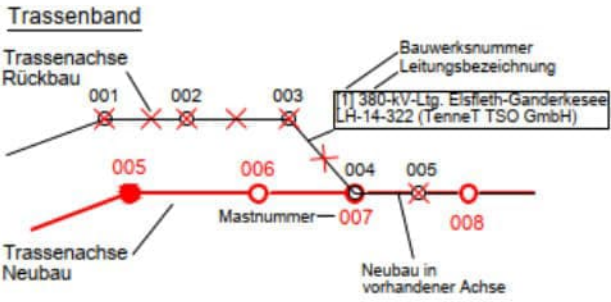

Grenzen



Provisorium

Zur Planfertigung verwendete DTK 25: © GeoBasis-DE / BKG (2022)

Planfeststellungsunterlage

Aufgestellt
Bayreuth,
28.05.2025
A. Landgraf-Kowalek

Behördenvermerke:

Firma				Maßstab: 1:25.000		Ausgabedatum: 28.05.2025	
FICHTNER				Einheit: Meter			
Fremdnummer FIS_587/P/925/01BL01/01							
					Datum	Name	
				Bearb.	22.05.2025	V. Braatz	
				Gepr.	22.05.2025	M. Chlebowski	
				Dokumentart: Übersichtsplan			
				Status: Freigegeben			
							
Zust.	Änderung	Datum	Name				