



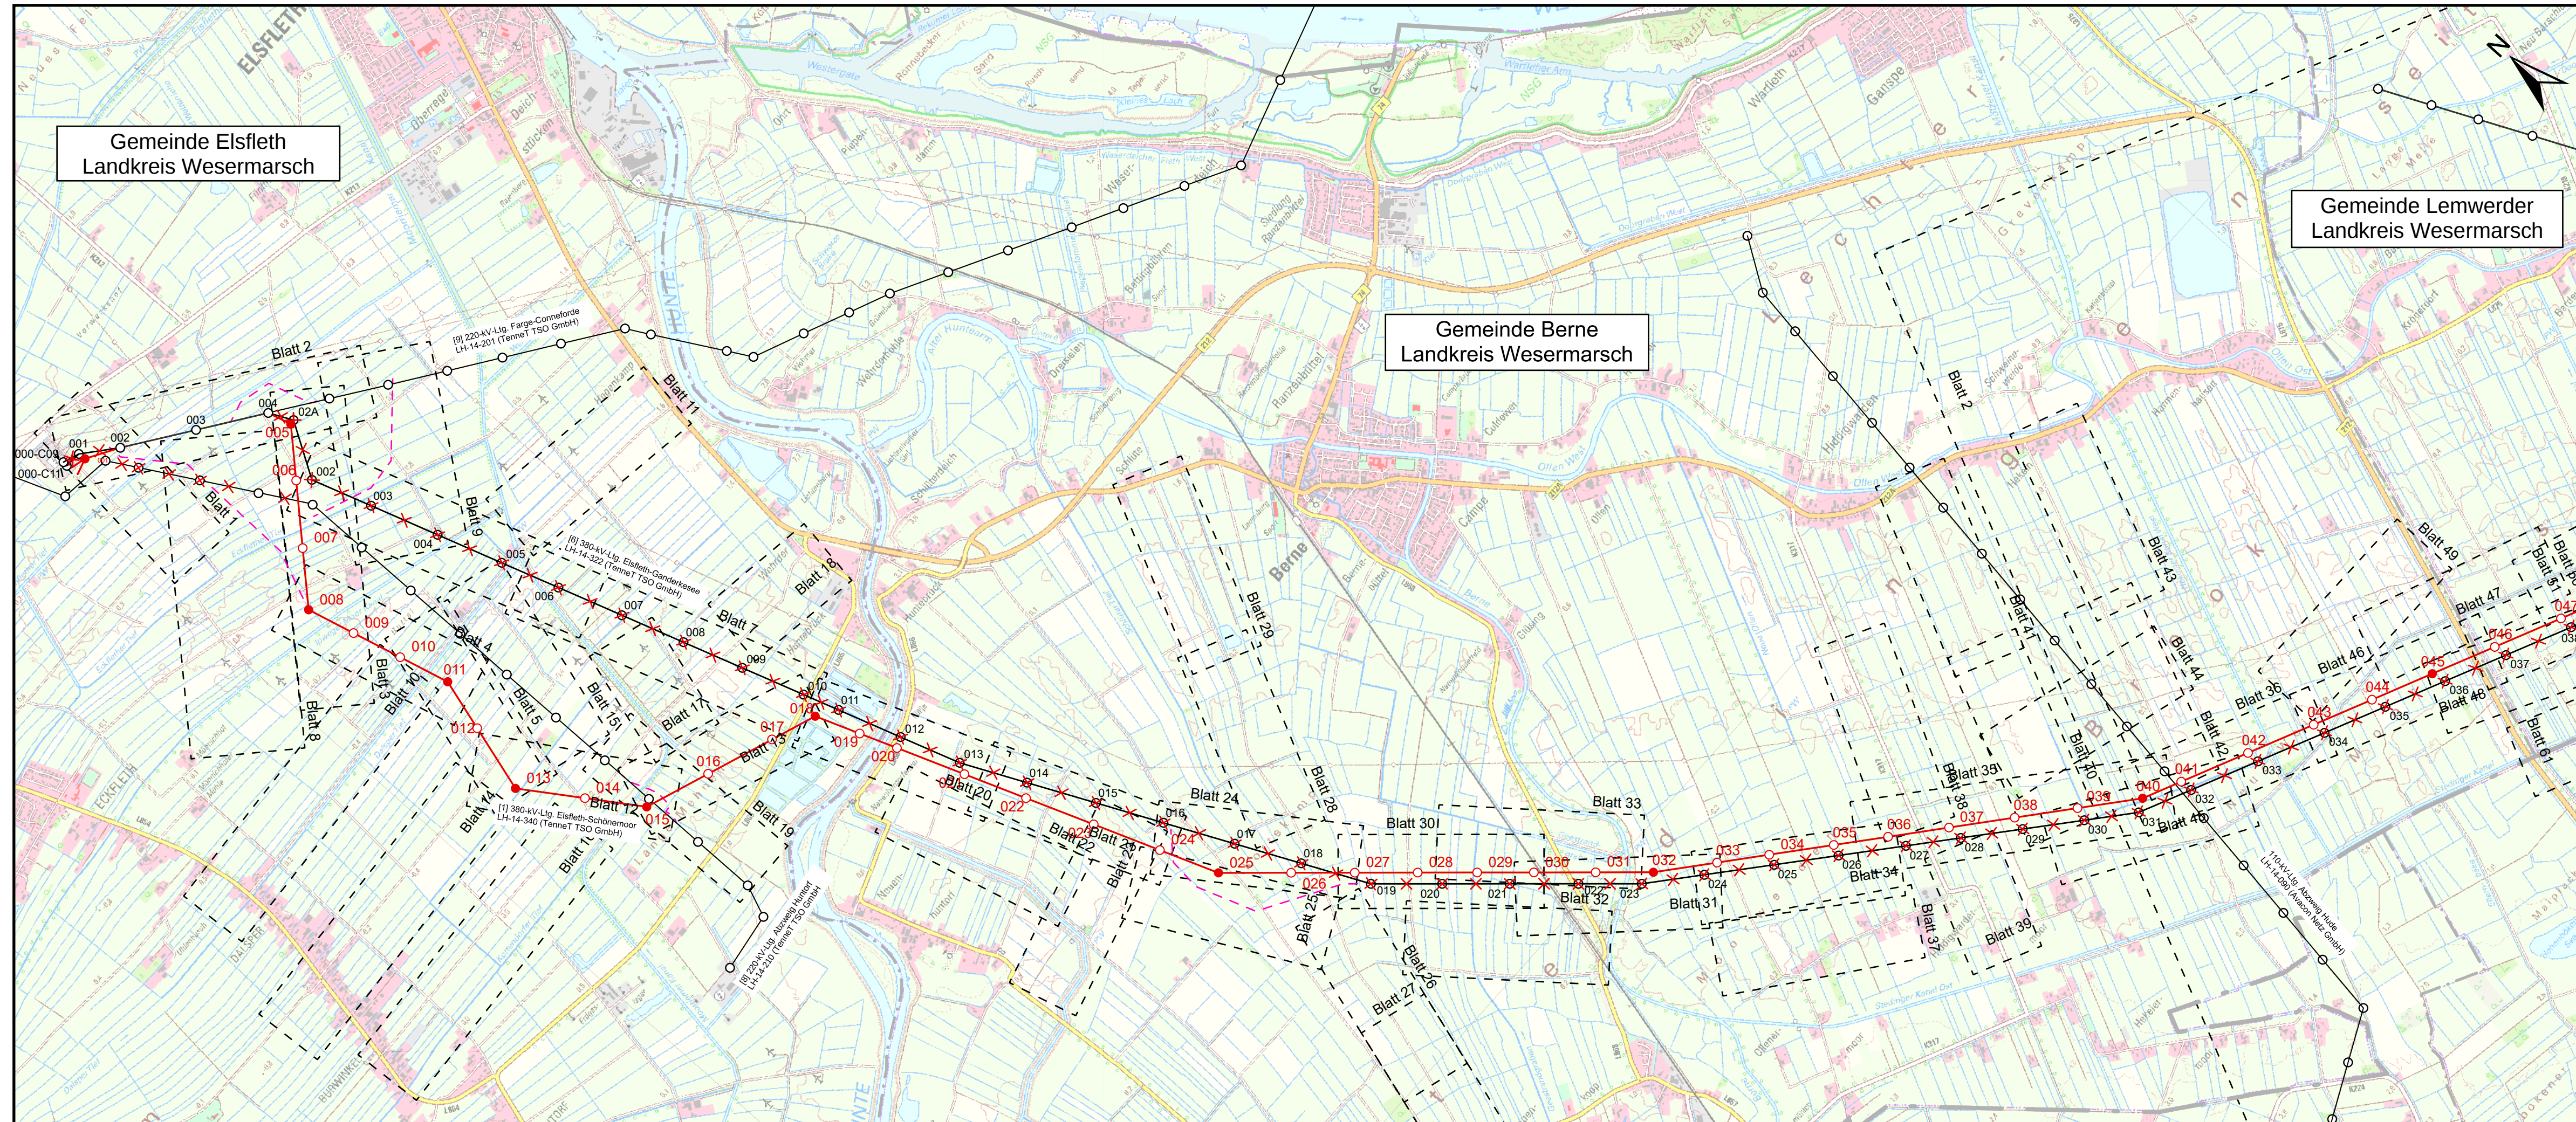

Ersatzneubau 380kV-Leitung
Elsfleth/West - Schöнемoor - Ganderkesee
Abschnitt 1: UW Elsfleth/West - UW Schöнемoor
LH-14-340
Übersichtsplan
Von UW Elsfleth/West - Mast 047

Legende:

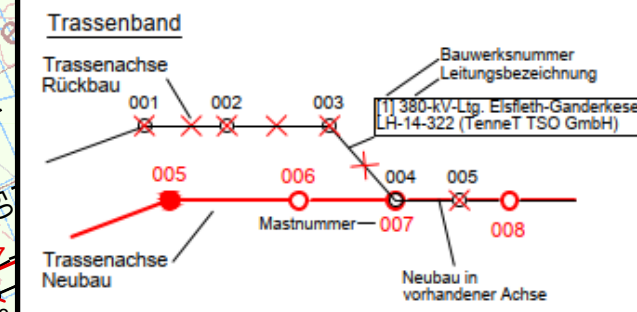

Grenzen

[-] A402_Blattschn

Gemeinde

Kreis

Land

- - - Provisorium

[-] A402_Blattschnitte_2000_gesa

Zur Planfertigung verwendete DTK 25: © GeoBasis-DE / BKG (2022)

Planfeststellungsunterlage

Aufgestellt
Bayreuth,

28.05.2025

Firma **FICHTNER**

Maßstab:	Ausgabedatum:
1:25.000	28.05.2025

	Datum	Name
Bearb.	27.08.2025	V. Braatz
Gedr.	27.08.2025	M. Chlebowicki

	Dokumentart:	
--	--------------	--

Status: Freigegeben



Behördenvermerke :