


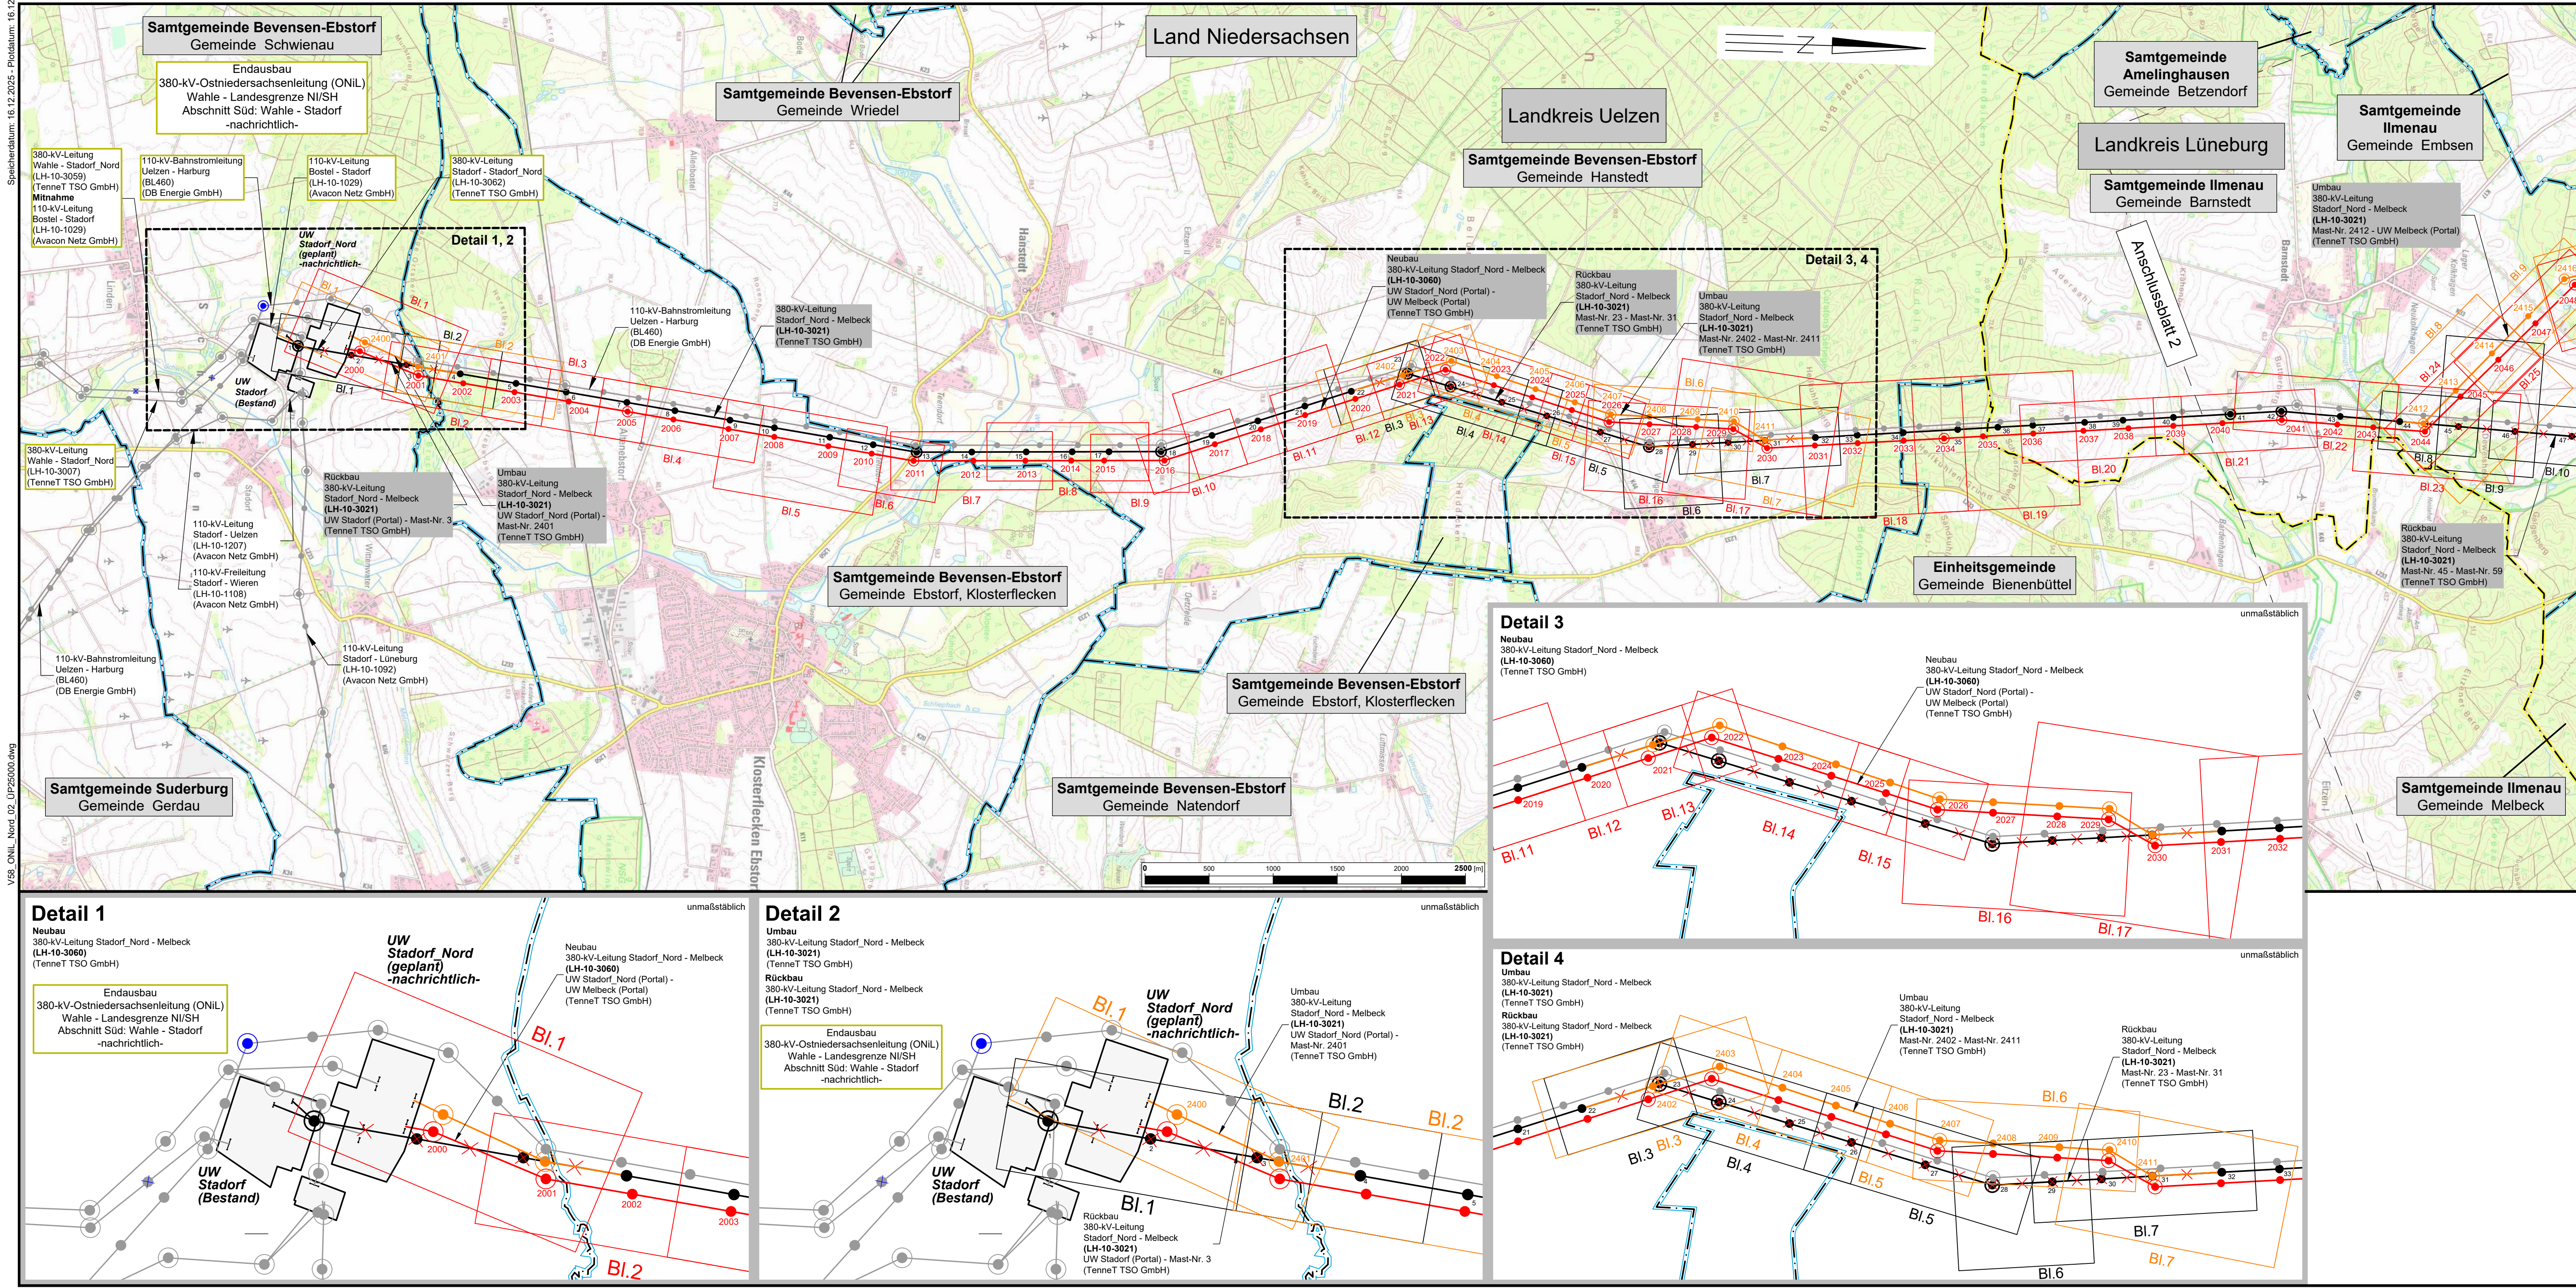

- Geplante Leitungsmaßnahmen**
- Anlage 4.2.1**
Neubau 380-kV-Leitung Stadorf_Nord - Melbeck (LH-10-3060) UW Stadorf_Nord (Portal) - UW Melbeck (Portal); TenneT TSO GmbH
- Anlage 4.2.2**
Neubau 380-kV-Leitung Melbeck - Sahms (LH-14-339) UW Melbeck (Portal) - Landesgrenze NI/SH; TenneT TSO GmbH
Minnahme: 110-kV-Leitung Lüneburg - Harburg (LH-14-1167) Mast-Nr. 1004 - 1023
- Anlage 4.2.3**
Umbau 380-kV-Leitung Stadorf_Nord - Melbeck (LH-10-3021); TenneT TSO GmbH
Neubau: UW Stadorf_Nord (Portal) - Mast-Nr. 2401, 2402 - 2411, 2412 - UW Melbeck (Portal)
Rückbau: UW Stadorf (Portal) - Mast-Nr. 3, 23 - 31, 45 - 59
- Anlage 4.2.4**
Umbau 380-kV-Leitung Melbeck - Krümmel (LH-14-3106); TenneT TSO GmbH
Neubau: UW Melbeck (Portal) - Mast-Nr. 1432, 1433 - 1442
Minnahme: 110-kV-Leitung Lüneburg - P Alvern-085 (LH-14-1168) Mast-Nr. 1404 - 1411
Minnahme: 110-kV-Leitung Lüneburg - Harburg (LH-14-1167) Mast-Nr. 1424 - 1423
Rückbau: Mast-Nr. 7 - 19 (inkl. 110-kV-Leitung Lüneburg - Harburg (LH-14-1167)), 45 - 53
- Anlage 4.2.5**
Umbau 110-kV-Leitung Lüneburg - Harburg (LH-14-1167); Avacon Netz GmbH
Wechsel der Minnahme: von Mast-Nr. 1023 (LH-14-339) auf Mast-Nr. 1424 (LH-14-3106)

380-kV-Ostniedersachsenleitung (ONiL)
Wahle - Landesgrenze NI/SH
Abschnitt Nord: Stadorf - Landesgrenze NI/SH

Übersichtsplan

Legende:

Grenzen:

- Bundesland
- Landkreis
- Stadt/Gem.

Trasse:

- Neubau
- Umbau
- Ein- und Ausschleifungen
- Bestand
- Fremdleitungen
- Rückbau

Blattschnitte Lagepläne

- Neubau (gemäß Anlage 4.2.1; 4.2.2)
- Umbau (gemäß Anlage 4.2.3.1; 4.2.4.1)
- Rückbau (gemäß Anlage 4.2.3.2; 4.2.4.2; 4.2.5.2)
- Ein- und Ausschleifung (gemäß Anlage 4.2.5.1)

Blattnummern

- Bl. 6
- Bl. 6
- Bl. 6
- Bl. 6

Quellvermerk: © GeoBasis-DE / IGLN (2022)

Planfeststellungsunterlage

Aufgestellt
Bayreuth, 27.06.2025

i.v. *W. K.* i.v. *P. K.*

Firma	K2E K2 Engineering GmbH	Maßstab: 1:25.000	Einheit: Meter
		Bezugssystem: ETRS89 UTM32	
		Datum	Name
		Bearb. 11.04.2025	Berg
		Gepr. 23.06.2025	Flemme
Zust.	Änderung	Datum	Name

TenneT