


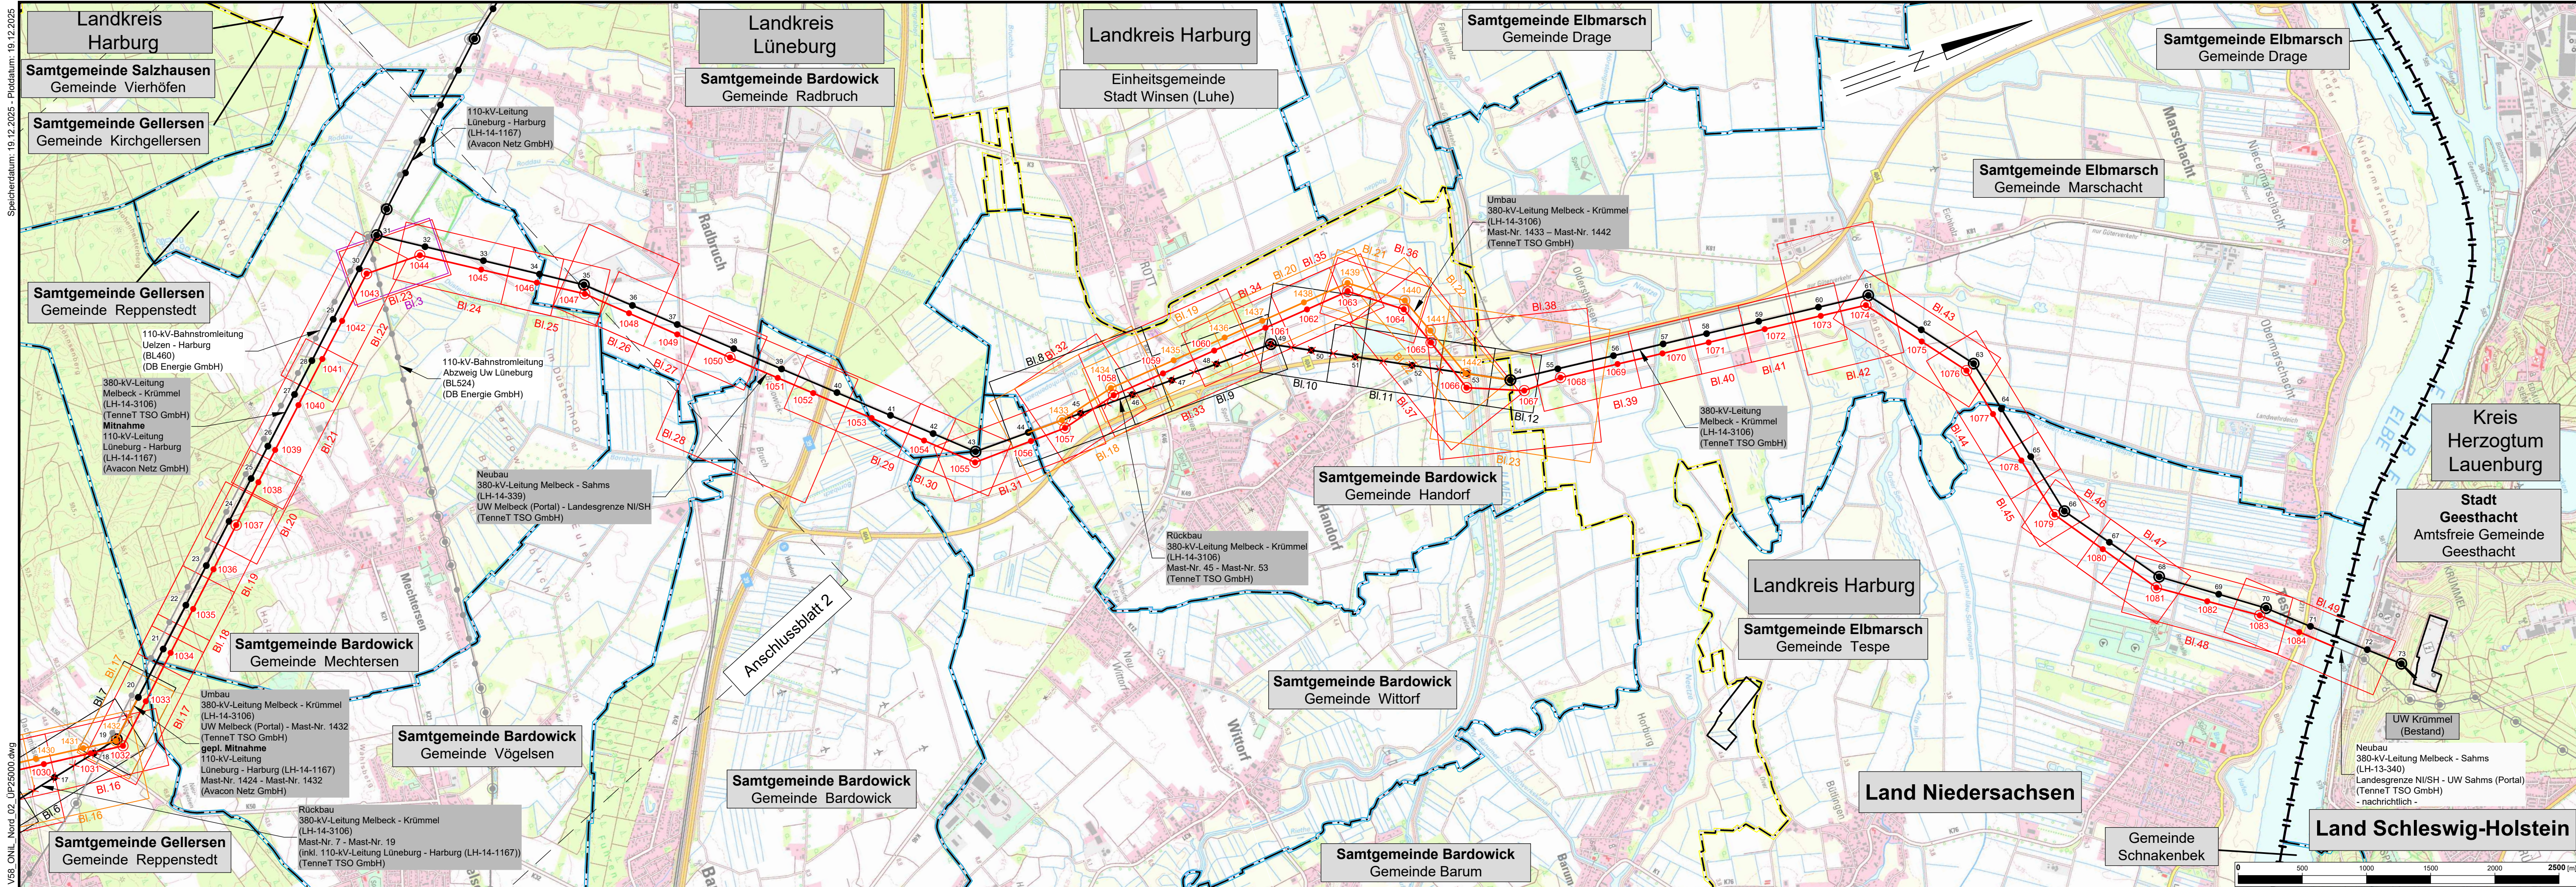

Geplante Leitungsmaßnahmen


- Anlage 4.2.1**
Neubau 380-kV-Leitung Stadorf_Nord - Melbeck (LH-10-3060) UW Stadorf_Nord (Portal) - UW Melbeck (Portal); TenneT TSO GmbH
- Anlage 4.2.2**
Neubau 380-kV-Leitung Melbeck - Sahms (LH-14-339) UW Melbeck (Portal) - Landesgrenze NI/SH; TenneT TSO GmbH
Mitnahme: 110-kV-Leitung Lüneburg - Harburg (LH-14-1167) Mast-Nr. 1004 - 1023
- Anlage 4.2.3**
Umbau 380-kV-Leitung Stadorf_Nord - Melbeck (LH-10-3021); TenneT TSO GmbH
Neubau: UW Stadorf_Nord (Portal) - Mast-Nr. 2401, 2402 - 2411, 2412 - UW Melbeck (Portal)
Rückbau: UW Stadorf (Portal) - Mast-Nr. 3, 23 - 31, 45 - 59
- Anlage 4.2.4**
Umbau 380-kV-Leitung Melbeck - Krümmel (LH-14-3106); TenneT TSO GmbH
Neubau: UW Melbeck (Portal) - Mast-Nr. 1432, 1433 - 1442
Mitnahme: 110-kV-Leitung Lüneburg - Harburg (LH-14-1168), Mast-Nr. 1404 - 1411
Mitnahme: 110-kV-Leitung Lüneburg - Harburg (LH-14-1167) Mast-Nr. 1424 - 1423
Rückbau: Mast-Nr. 7 - 19 (inkl. 110-kV-Leitung Lüneburg - Harburg (LH-14-1167)), 45 - 53
- Anlage 4.2.5**
Umbau 110-kV-Leitung Lüneburg - Harburg (LH-14-1167); Avacon Netz GmbH
Wechsel der Mitnahme: von Mast-Nr. 1023 (LH-14-339) auf Mast-Nr. 1424 (LH-14-3106)

Legende:

Grenzen:



Trasse:

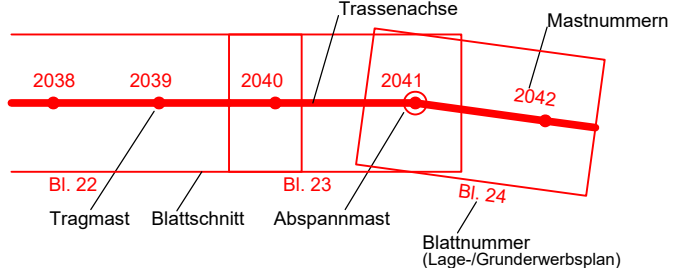

Blattschnitte Lagepläne

Neubau
(gemäß Anlage 4.2.1; 4.2.2)



Blattschnitte Lagepläne

Umbau
(gemäß Anlage 4.2.3.1; 4.2.4.1)

Blattschnitte Lagepläne

Rückbau
(gemäß Anlage 4.2.3.2; 4.2.4.2; 4.2.5.2)

Blattschnitte Lagepläne

Ein- und Ausschleifung
(gemäß Anlage 4.2.5.1)

380-kV-Ostniedersachsenleitung (ONIL) Wahle - Landesgrenze NI/SH Abschnitt Nord: Stadorf - Landesgrenze NI/SH

Übersichtsplan

Quellvermerk: © GeoBasis-DE / LGLN (2022)

Planfeststellungsunterlage

Aufgestellt
Bayreuth, 27.06.2025

i.V. *C. Wolf* i.V. *P. Kalweit*

Firma
K2E
K2 Engineering GmbH

Maßstab:
1:25.000
Bezugssystem:
ETRS89 UTM32

Einheit:
Meter

Name
Datum
Berg
Schipporeit

Tennet

Zust. Änderung Datum Name