


220-kV-Ltg. Farge - Conneforde  
 380-kV-Ltg. Elsfleth/West - Dollern  
 380-kV-Ltg. Elsfleth/West - Werderland  
 LH-14-201/LH-14-321/LH-14-332

# Übersichtsplan

UW Elsfleth\_West - Mast 041  
 Ersatzneubau  
 PFA 2: Mast 024A - Mast 087  
 PFA 2: UW Elsfleth\_West - Mast 065

### Legende:

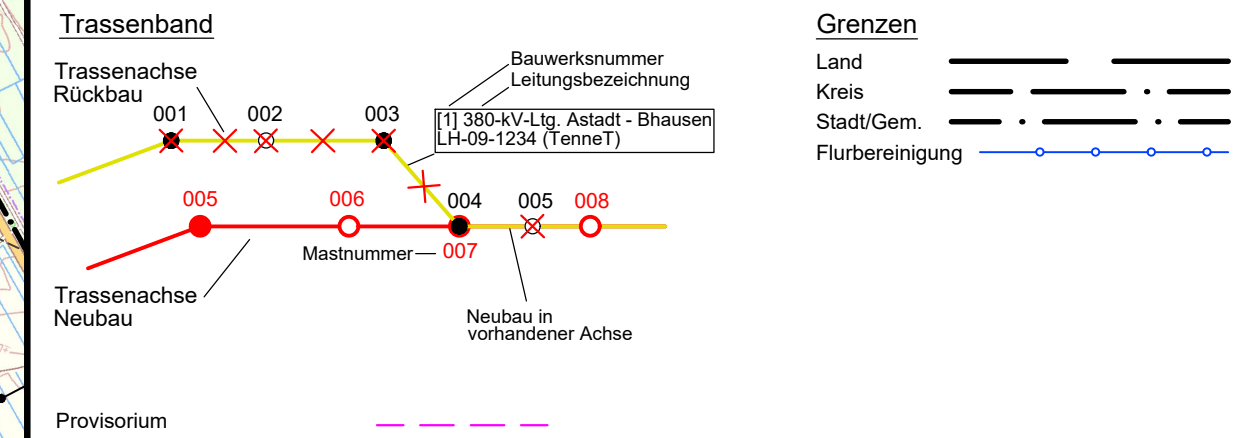

Zur Planfertigung verwendete TK 25: @ GeoBasis-DE / LGLN 2024/2025

### Planfeststellungsunterlage

Aufgestellt  
 Bayreuth, 27.06.2025

Projektleiter Planung und Genehmigung  
 Projektleiter

Firma: **LTB LEITUNGSBAU**  
 Fremdnummer: LTB L55 25 017

Maßstab: 1:25000  
 Einheit: Meter


Ausgabedatum: 27.06.2025  
 Datum Name  
 Bearb. 21.03.2025 Rey  
 Gepr. 31.03.2025 Guttmann  
 Dokumentenart: Geländeplan

Status: Freigegeben



Zust. Änderung Datum Name

Behördenvermerke:

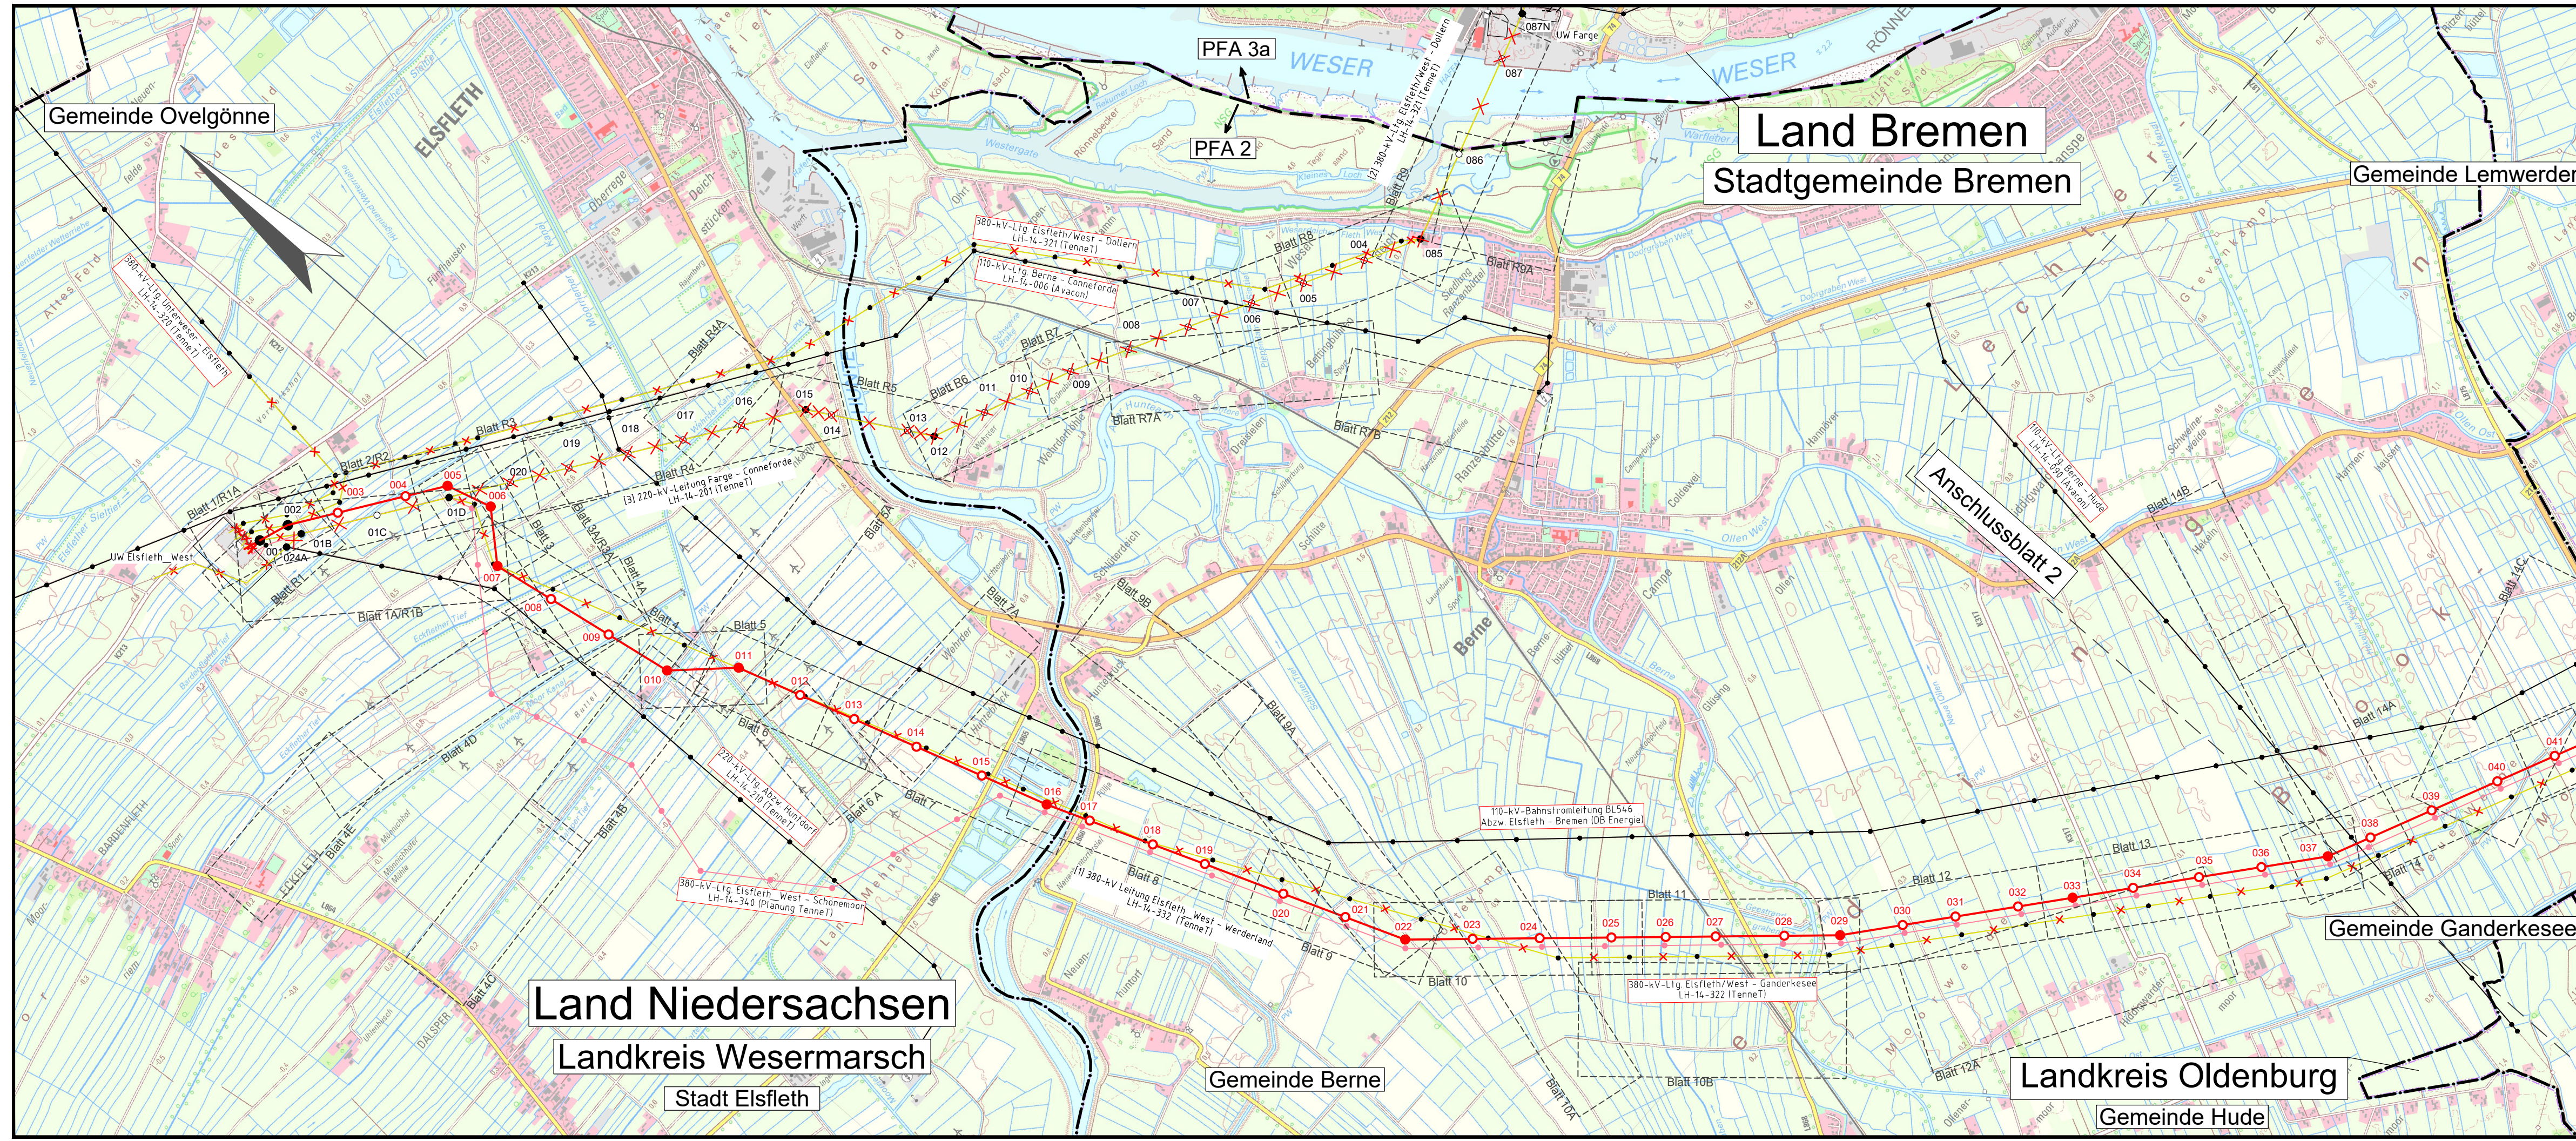

Land Bremen  
 Stadtgemeinde Bremen

Gemeinde Ovelgönne

Gemeinde Lemwerder

Anschlussblatt 2

Land Niedersachsen  
 Landkreis Wesermarsch

Stadt Elsfleth

Gemeinde Berne

Landkreis Oldenburg

Gemeinde Hude

Gemeinde Ganderkesee