

Land Bremen
Stadtgemeinde Bremen


380-kV-Ltg. Elsfleth/West - Werderland
LH-14-332

Übersichtsplan

Mast 038 - Mast 065


Ersatzneubau

PFA 2: UW Elsfleth_West - Mast 065

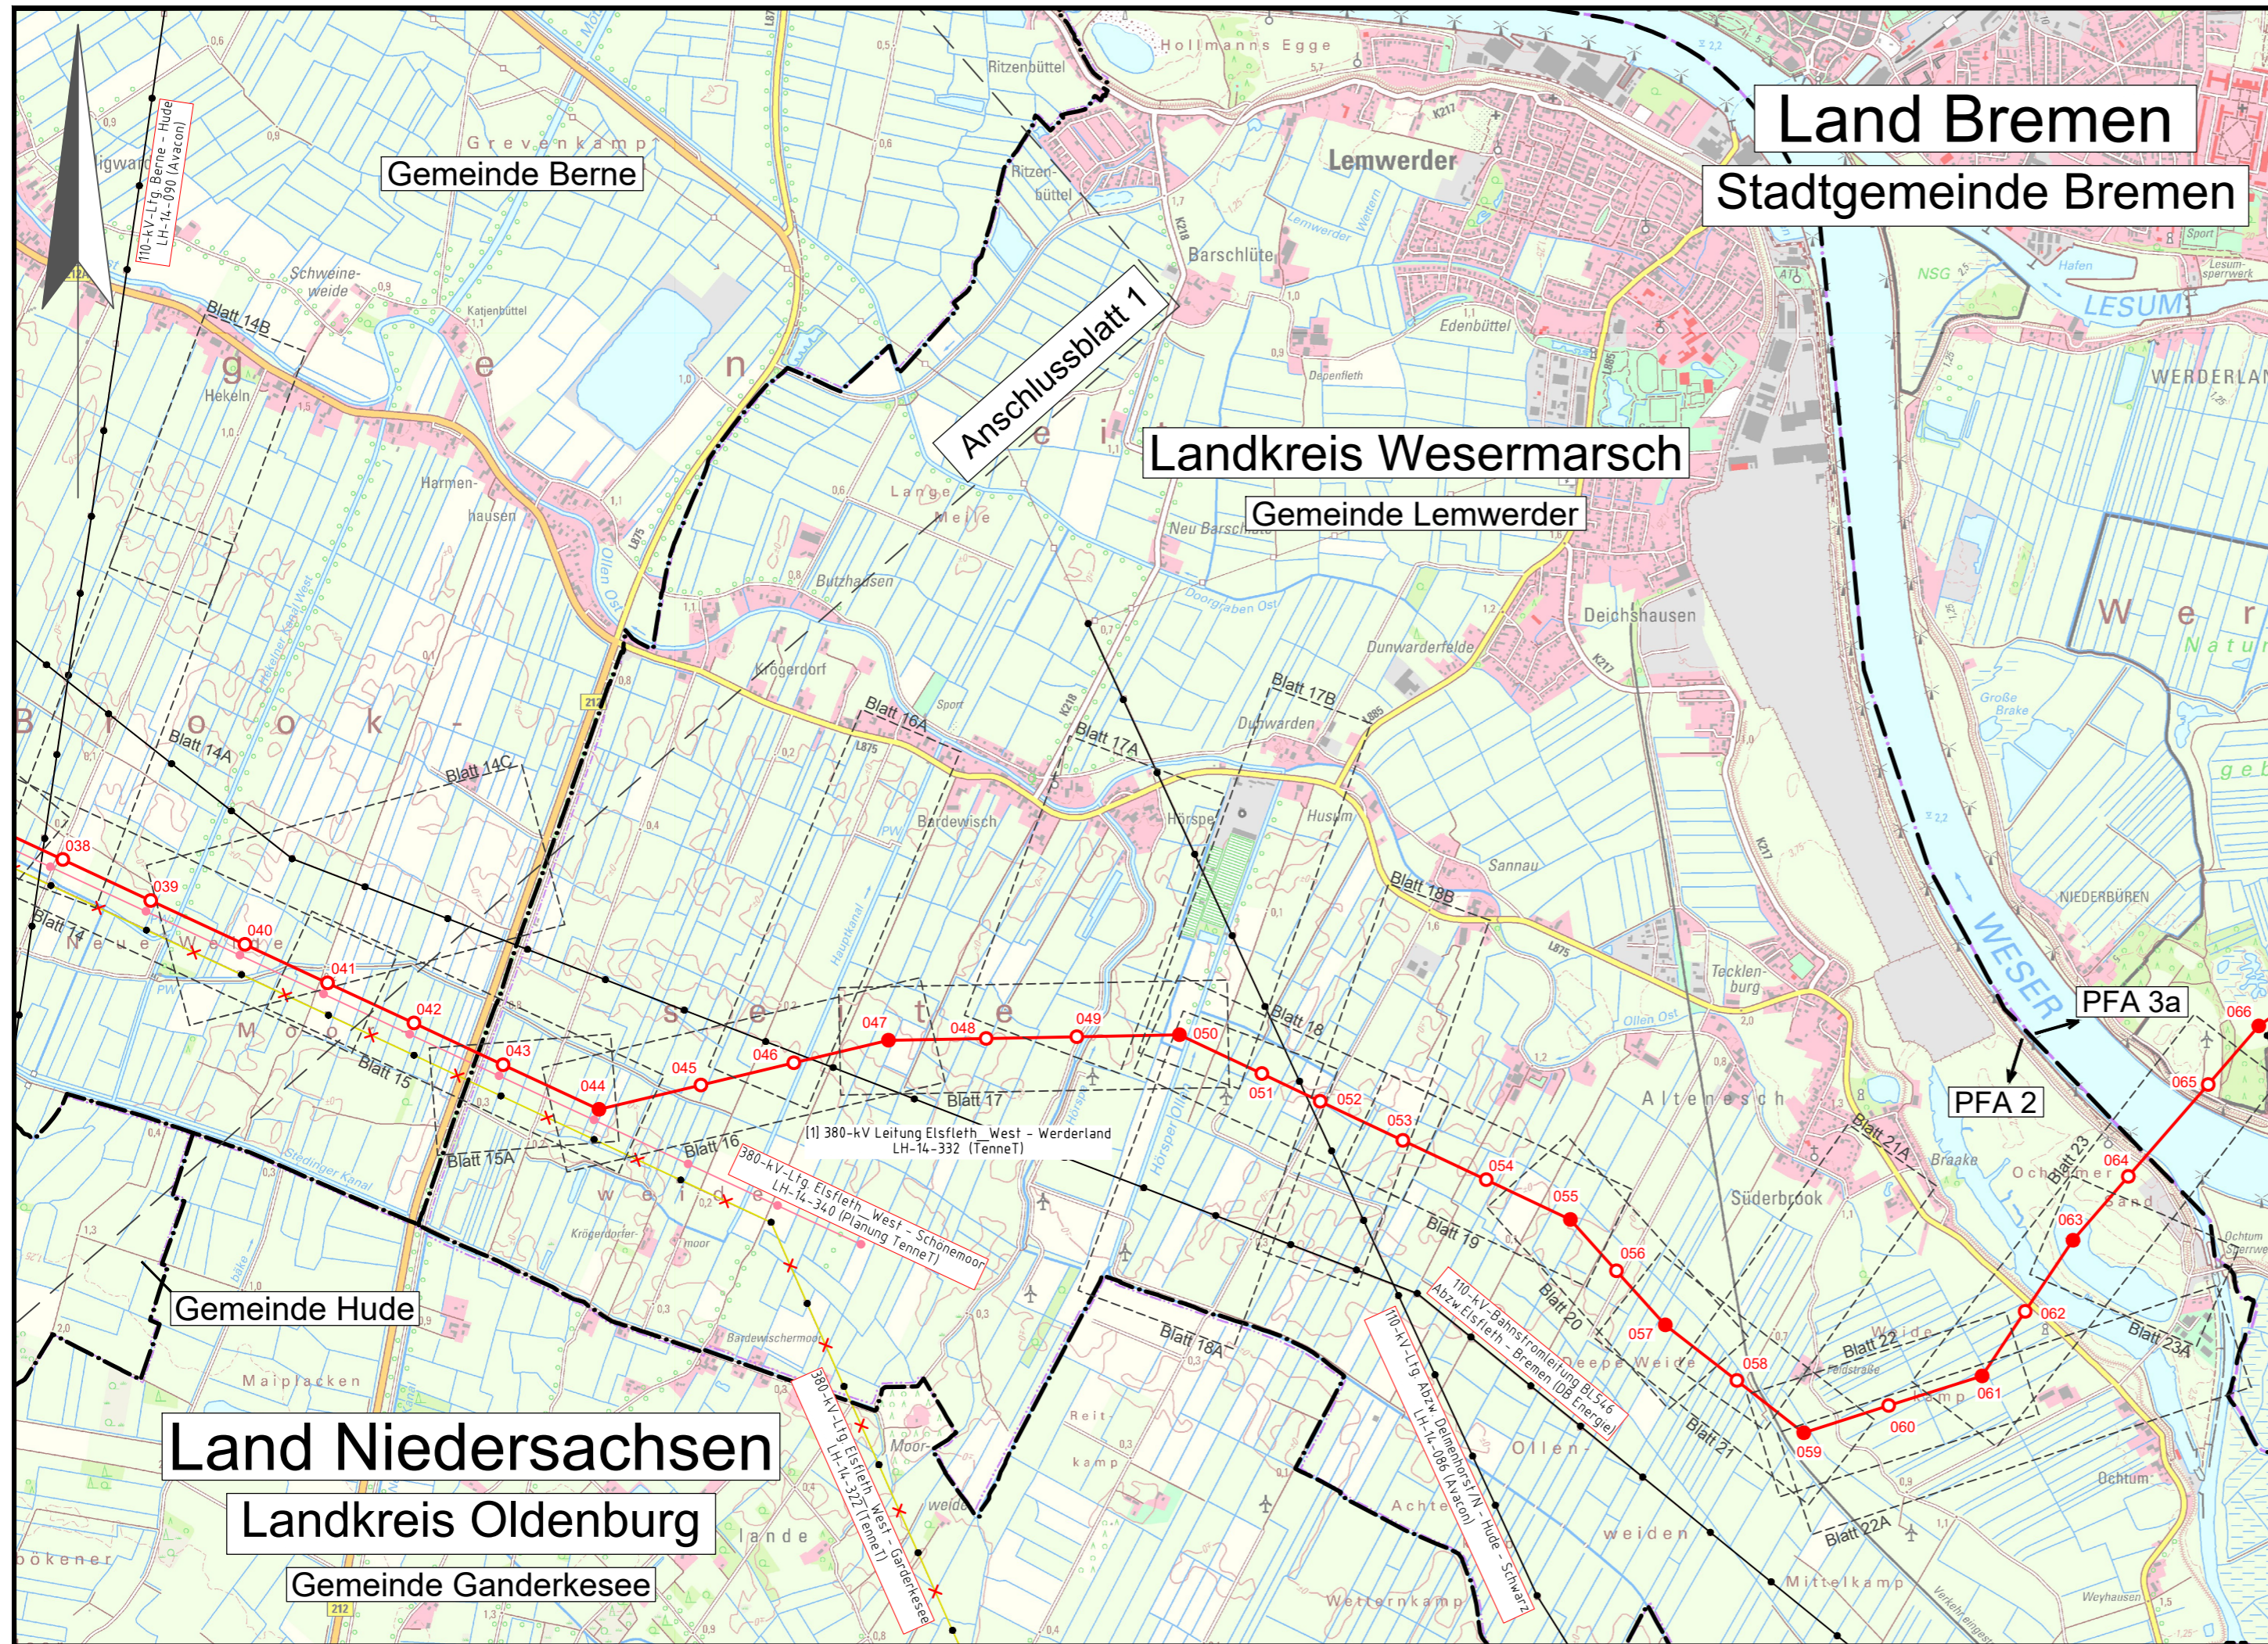

Legende:

Trassenband

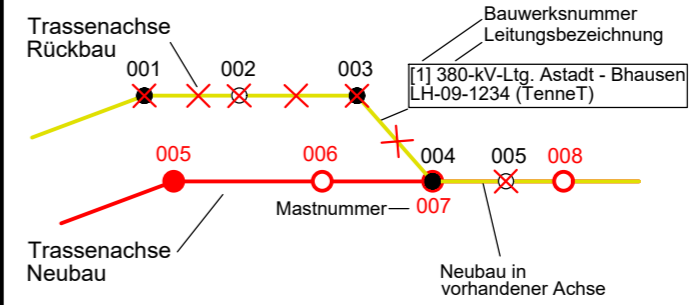

Provisorium

Zur Planfertigung verwendete TK 25: @ GeoBasis-DE / LGLN 2024/2025

Planfeststellungsunterlage

Aufgestellt
Bayreuth, 27.06.2025

Projektleiter Planung und Genehmigung: *[Signature]*
Gesamtprojektleiterin: *[Signature]*

Firma		Maßstab:	1:25000	Ausgabedatum:	27.06.2025
Fremdnummer		LTB L55 25 018	Einheit:	Meter	

	Datum	Name
Bearb.	21.03.2025	Rey
Gepr.	31.03.2025	Guttman
Dokumentenart:	Geländeplan	
Status:	Freigegeben	

Zust.	Änderung	Datum	Name



Behördenvermerke: