


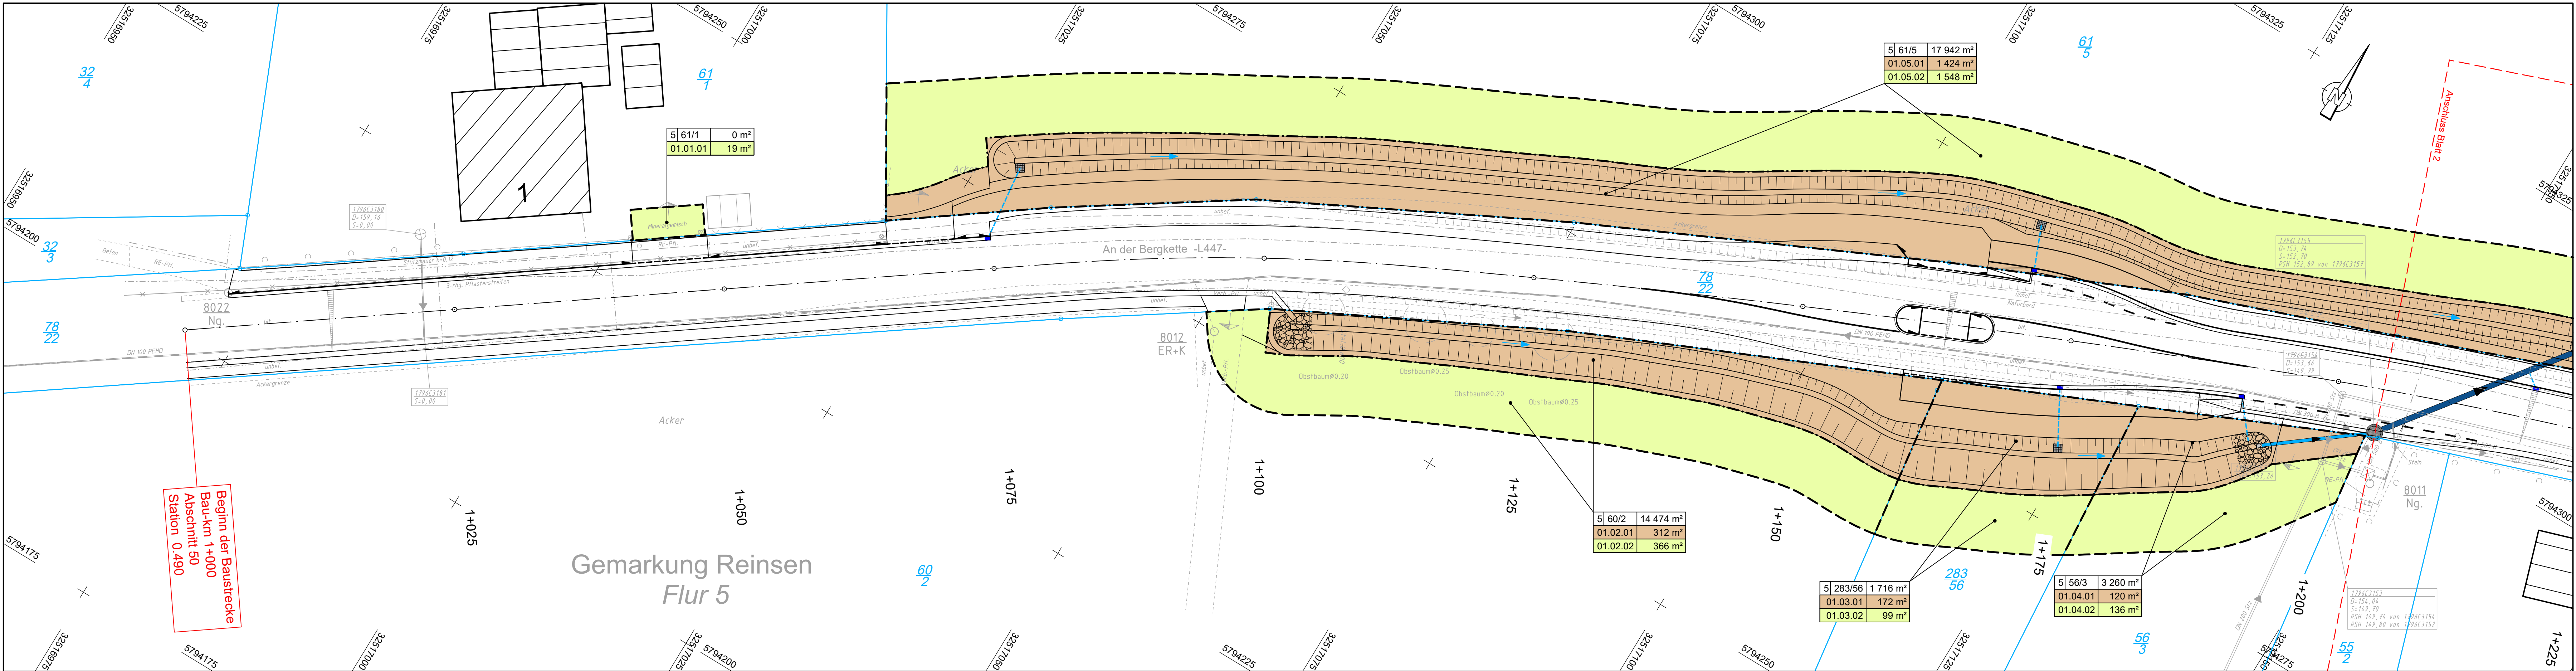

Beginn der Baustrecke
Bau-km 1+000
Abschnitt 50
Station 0.490

Gemarkung Reinsen
Flur 5

Zeichenerklärung Grunderwerb			Flur / Flurstück / Größe des Flurstückes		Gemarkungsgrenze	
	zu erwerbende Fläche	314/2 4 248 m²	Flur / Flurstück / Größe des Flurstückes			Gemarkungsgrenze
	vorübergehend in Anspruch zu nehmende Fläche	2.34.1 345 m²	lfd. Nr. im Grunderwerbsverzeichnis / Größe der Teilfläche			Flurgrenze
	dauernd zu belastende Fläche		2 Nr. des Grunderwerbsplanes			Flurstücksgrenze
			34 lfd. Nr. des betroffenen Flurstückes			Flurstücksnummer
			1 Teilfläche eines Flurstückes			

1	2	3	4	5	6	7	8	9	10	11	12	13	14	15
---	---	---	---	---	---	---	---	---	----	----	----	----	----	----

Planverfasser	KIRCHNER Infrastrukturplanung GmbH D-31655 Stadthagen • Teichstraße 3 Tel.: +49(0)5721-8095-0 Homepage: http://www.kirchner-ingenieure.de e-Mail: info@kirchner-ingenieure.de	Datum	23.03.2026	Zeichen	we
gezeichnet		23.03.2026		fl	
geprüft:		fr			
Stadthagen, den		Stadthagen, den 23.03.2026			

Niedersächsische Landesbehörde für Straßenbau und Verkehr Geschäftsbereich Hameln Roseplatz 5 31787 Hameln	Datum	Zeichen
Nachgeprüft		

Nr.	Art der Änderung	Datum	Zeichen

VORENTWURF

Straßenbauverwaltung des Landes Niedersachsen	Unterlage / Blatt-Nr.: 10 / 1
Straße / Abschn.-Nr. / Station: L447 / 50 / 0.490 - 3.287	Grunderwerbsplan
PROJIS-Nr.:	Maßstab: 1:250

Ausbau der L 447
zwischen Oberwöhren und Reinsen
mit Anlage von Geh- und Radwegen

Aufgestellt: Stadthagen, den Stadt Stadthagen	Straßenbaubehörlich geprüft: Hameln, den Niedersächsische Landesbehörde für Straßenbau und Verkehr Geschäftsbereich Hameln
Im Auftrage:	Im Auftrage:

--	--