


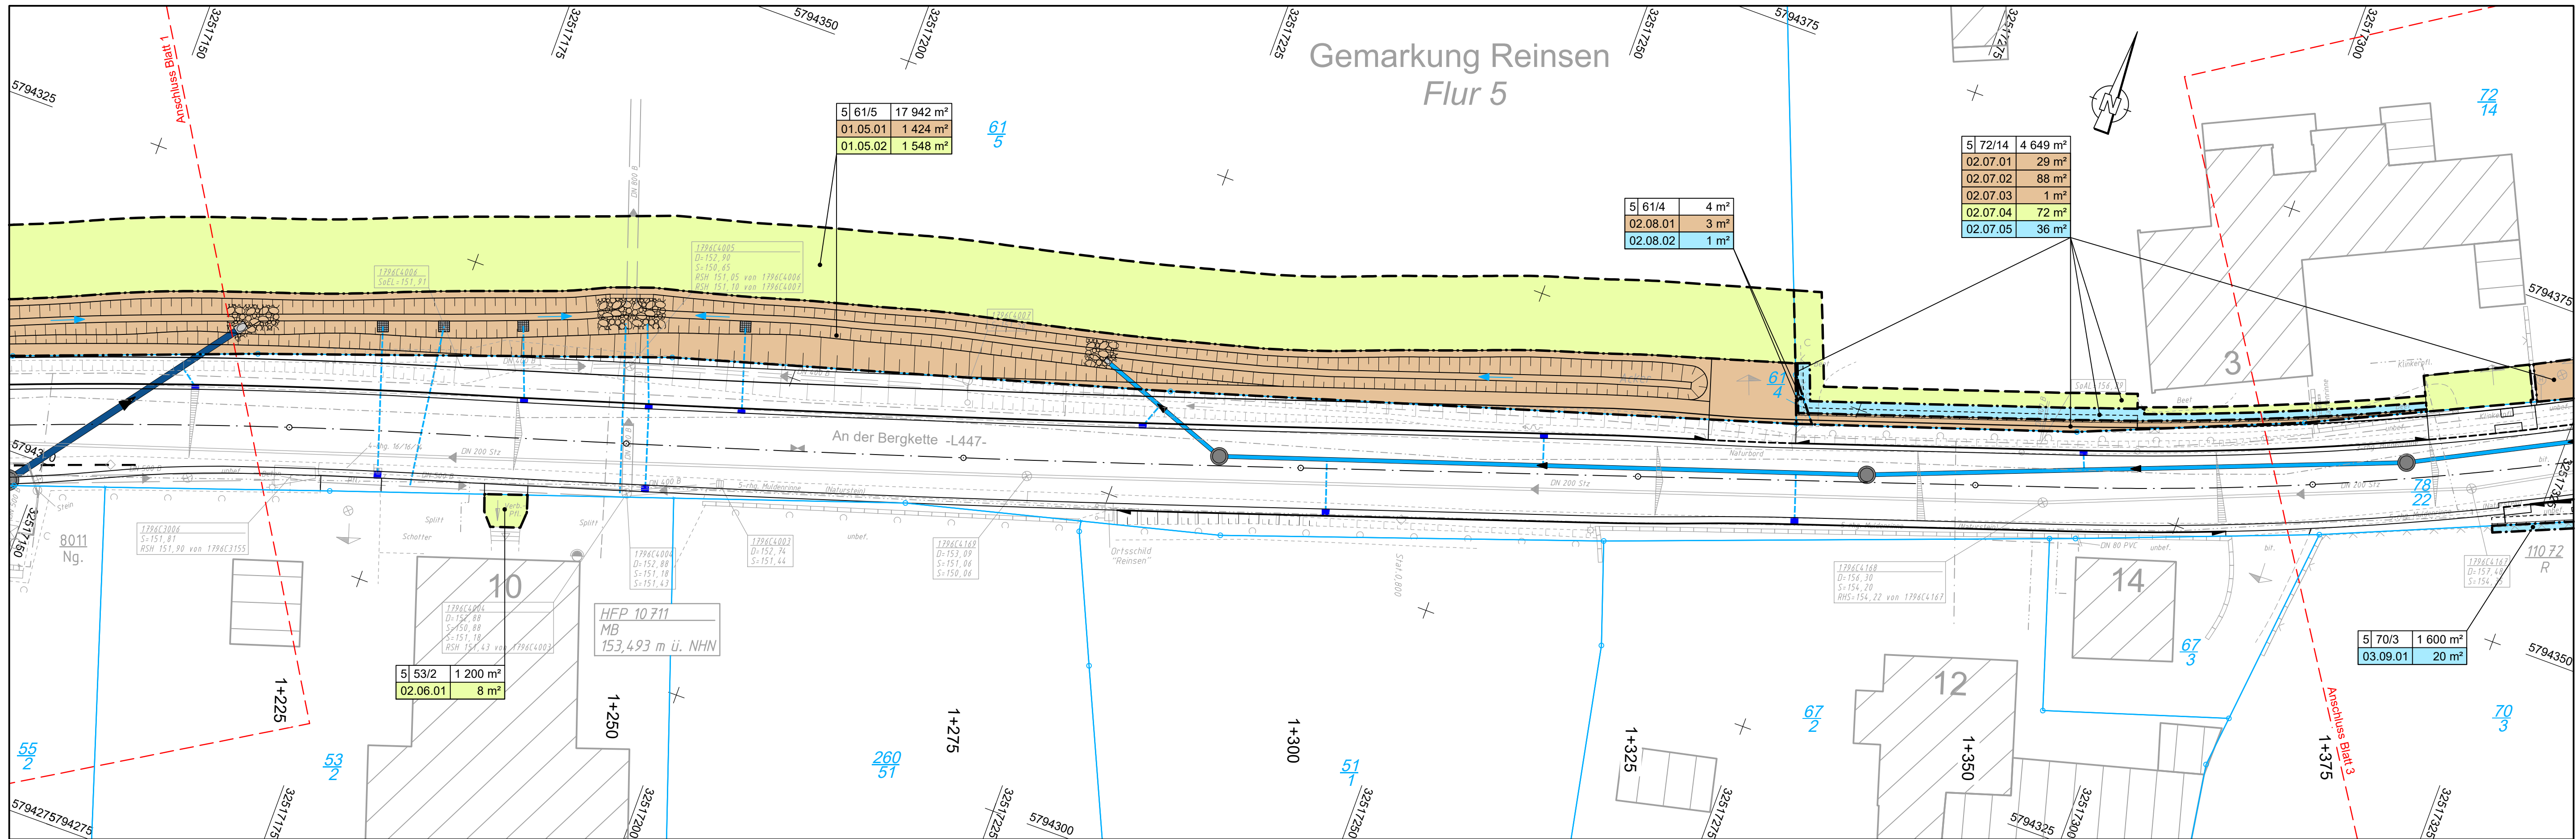

Zeichenerklärung Grunderwerb

	zu erwerbende Fläche
	vorübergehend in Anspruch zu nehmende Fläche
	dauernd zu belastende Fläche

3 14/2	4 248 m²
2.34.1	345 m²

Flur / Flurstück / Größe des Flurstückes
lfd. Nr. im Grunderwerbsverzeichnis / Größe der Teilfläche
2 Nr. des Grunderwerbsplanes
34 lfd. Nr. des betroffenen Flurstückes
1 Teilfläche eines Flurstückes

	Gemarkungsgrenze
	Flurgrenze
	Flurstücksgrenze
	Flurstücksnummer

1	2	3	4	5	6	7	8	9	10	11	12	13	14	15
---	---	---	---	---	---	---	---	---	----	----	----	----	----	----

Planverfasser

KIRCHNER Ingenieur
KIRCHNER Infrastrukturplanung GmbH
D-31655 Stadthagen • Teichstraße 3
Tel.: +49(0)5721-8095-0
Homepage: <http://www.kirchner-ingenieur.de>
e-Mail: info@kirchner-ingenieur.de

bearbeitet	Datum	Zeichen
gezeichnet	23.03.2026	we
geprüft:	23.03.2026	fl

fr
Stadthagen, den 23.03.2026

Niedersächsische Landesbehörde
für Straßenbau und Verkehr
Geschäftsbereich Hameln
Roseplatz 5
31787 Hameln

Nachgeprüft	Datum	Zeichen

Nr.	Art der Änderung	Datum	Zeichen

VORENTWURF

Straßenbauverwaltung des Landes Niedersachsen

Straße / Abschn.-Nr. / Station: L447 / 50 / 0.490 - 3.287

PROJIS-Nr.:

Unterlage / Blatt-Nr.: 10 / 2

Grunderwerbsplan

Maßstab: 1:250

Ausbau der L 447
zwischen Oberwöhrn und Reinsen
mit Anlage von Geh- und Radwegen

Aufgestellt:
Stadthagen, den _____
Stadt Stadthagen

Im Auftrage:

Straßenbaubehörlich geprüft:
Hameln, den _____
Niedersächsische Landesbehörde für Straßenbau und Verkehr
Geschäftsbereich Hameln

Im Auftrage: