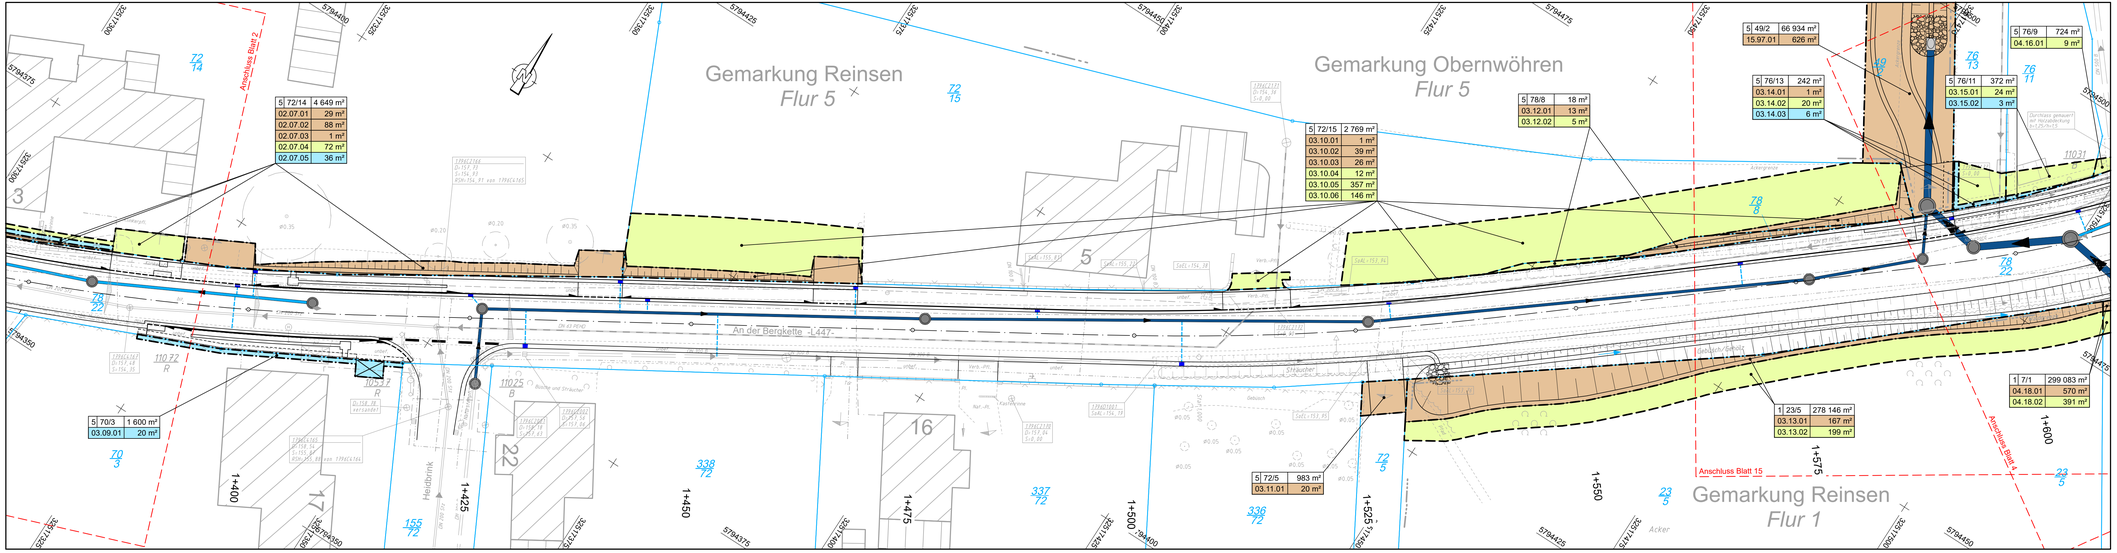

Zeichenerklärung Grunderwerb

- zu erwerbende Fläche
- vorübergehend in Anspruch zu nehmende Fläche
- dauernd zu belastende Fläche

3 | 14/2 | 4 248 m² — Flur / Flurstück / Größe des Flurstückes

2.34.1 | 345 m² — lfd. Nr. im Grunderwerbsverzeichnis / Größe der Teilfläche
2 Nr. des Grunderwerbsplanes
34 lfd. Nr. des betroffenen Flurstückes
1 Teilfläche eines Flurstückes

- Gemarkungsgrenze
- Flurgrenze
- Flurstücksgrenze
- 116/12 Flurstücksnummer

1	2	3	4	5	6	7	8	9	10	11	12	13	14	15

Planverfasser

KIRCHNER INGENIEURE
KIRCHNER Infrastrukturplanung GmbH
D-31655 Stadthagen • Teichstraße 3
Tel.+49(0)5721-8095-0
Homepage: http://www.kirchner-ingenieure.de
e-Mail: info@kirchner-ingenieure.de

Stadthagen, den ____.____._____

	Datum	Zeichen
bearbeitet	23.03.2026	we
gezeichnet	23.03.2026	fi
geprüft: fr	Stadthagen, den 23.03.2026	

Niedersächsische Landesbehörde
für Straßenbau und Verkehr
Geschäftsbereich Hameln
Roseplatz 5
31787 Hameln

	Datum	Zeichen
Nachgeprüft:		

Nr.	Art der Änderung	Datum	Zeichen

VORENTWURF

Straßenbauverwaltung des Landes Niedersachsen

Unterlage / Blatt-Nr.: 10 / 3

Grunderwerbsplan

Straße / Abschn.-Nr. / Station: L447 / 50 / 0.490 - 3.287

PROJIS-Nr.:

Maßstab: 1:250

Ausbau der L 447
zwischen Obernwöhren und Reinsen
mit Anlage von Geh- und Radwegen

Aufgestellt:
Stadthagen, den ____.____._____
Stadt Stadthagen
Im Auftrage: _____

Straßenbaubehördlich geprüft:
Hameln, den ____.____._____
Niedersächsische Landesbehörde für Straßenbau und Verkehr Geschäftsbereich Hameln
Im Auftrage: _____