


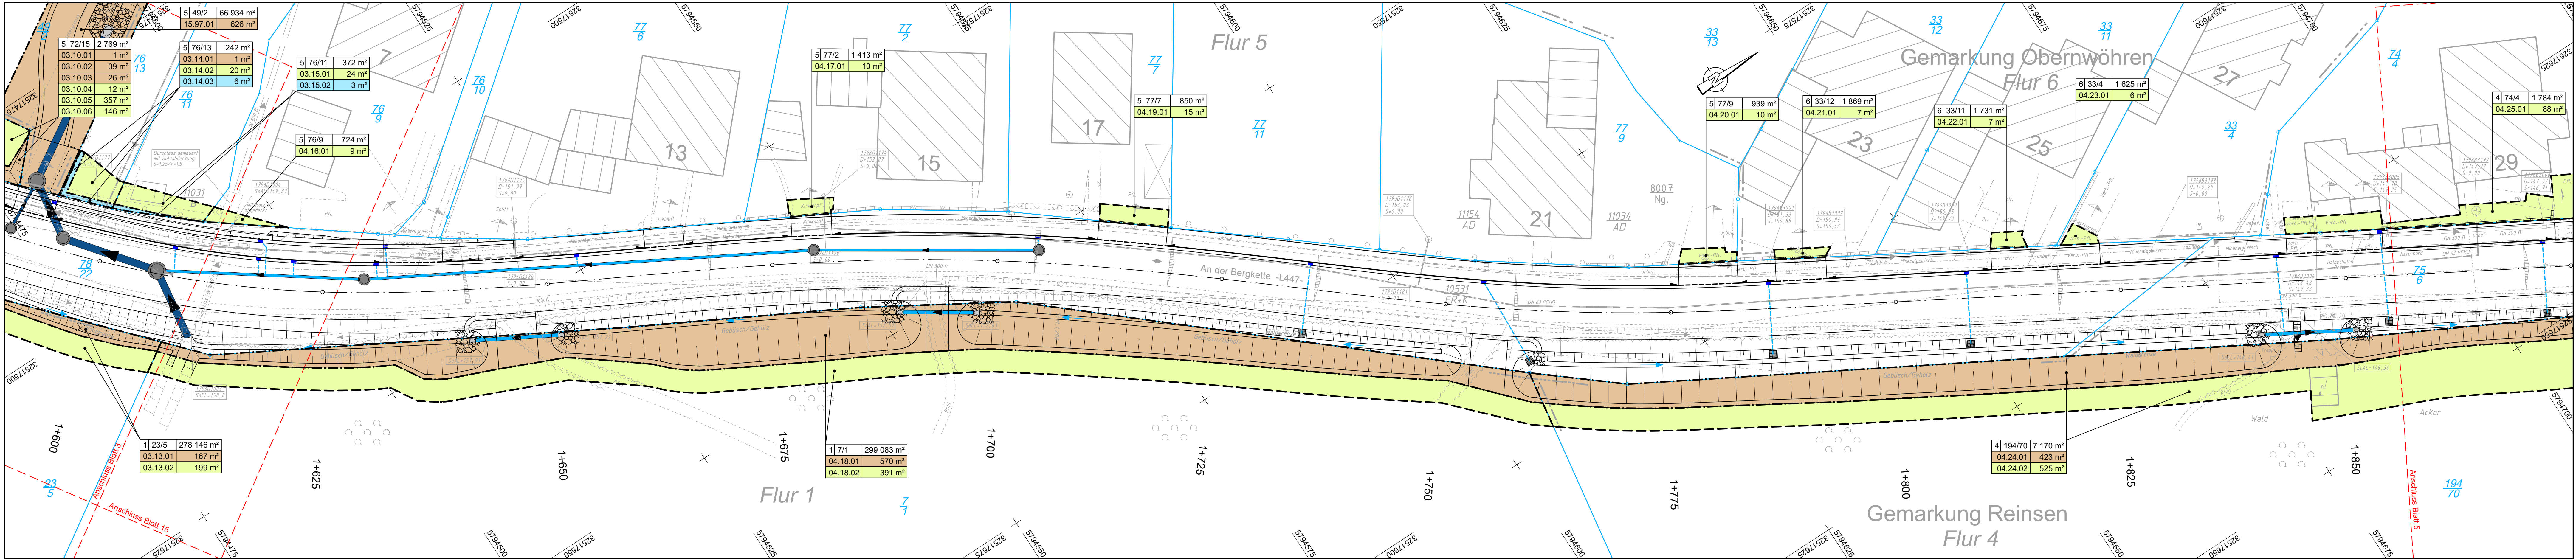

Zeichenerklärung Grunderwerb		Flur / Flurstück / Größe des Flurstückes		Gemarkungsgrenze	
	zu erwerbende Fläche		4 248 m²		Flurgrenze
	vorübergehend in Anspruch zu nehmende Fläche		345 m²		Flurstücksgrenze
	dauernd zu belastende Fläche				Flurstücksnummer

1	2	3	4	5	6	7	8	9	10	11	12	13	14	15
Planverfasser										Datum		Zeichen		
										bearbeitet		we		
KIRCHNER Infrastrukturplanung GmbH D-31655 Stadthagen • Teichstraße 3 Tel: +49(0)5721-8095-0 Homepage: http://www.kirchner-ingenieure.de e-Mail: info@kirchner-ingenieure.de										gezeichnet		fl		
Stadthagen, den _____										geprüft:		fr		
										Stadthagen, den 23.03.2026				

Niedersächsische Landesbehörde für Straßenbau und Verkehr Geschäftsbereich Hameln Roseplatz 5 31787 Hameln										Datum		Zeichen		
Nachgeprüft														

Nr.	Art der Änderung										Datum		Zeichen		

VORENTWURF														
Straßenbauverwaltung des Landes Niedersachsen										Unterlage / Blatt-Nr.: 10 / 4				
Straße / Abschn.-Nr. / Station: L447 / 50 / 0.490 - 3.287										Grunderwerbsplan				
PROJIS-Nr.:										Maßstab: 1:250				

Ausbau der L 447 zwischen Obernwöhren und Reinsen mit Anlage von Geh- und Radwegen														
--	--	--	--	--	--	--	--	--	--	--	--	--	--	--

Aufgestellt: Stadthagen, den _____ Stadt Stadthagen							Straßenbaubehörde geprüft: Hameln, den _____ Niedersächsische Landesbehörde für Straßenbau und Verkehr Geschäftsbereich Hameln							
Im Auftrage:							Im Auftrage:							