


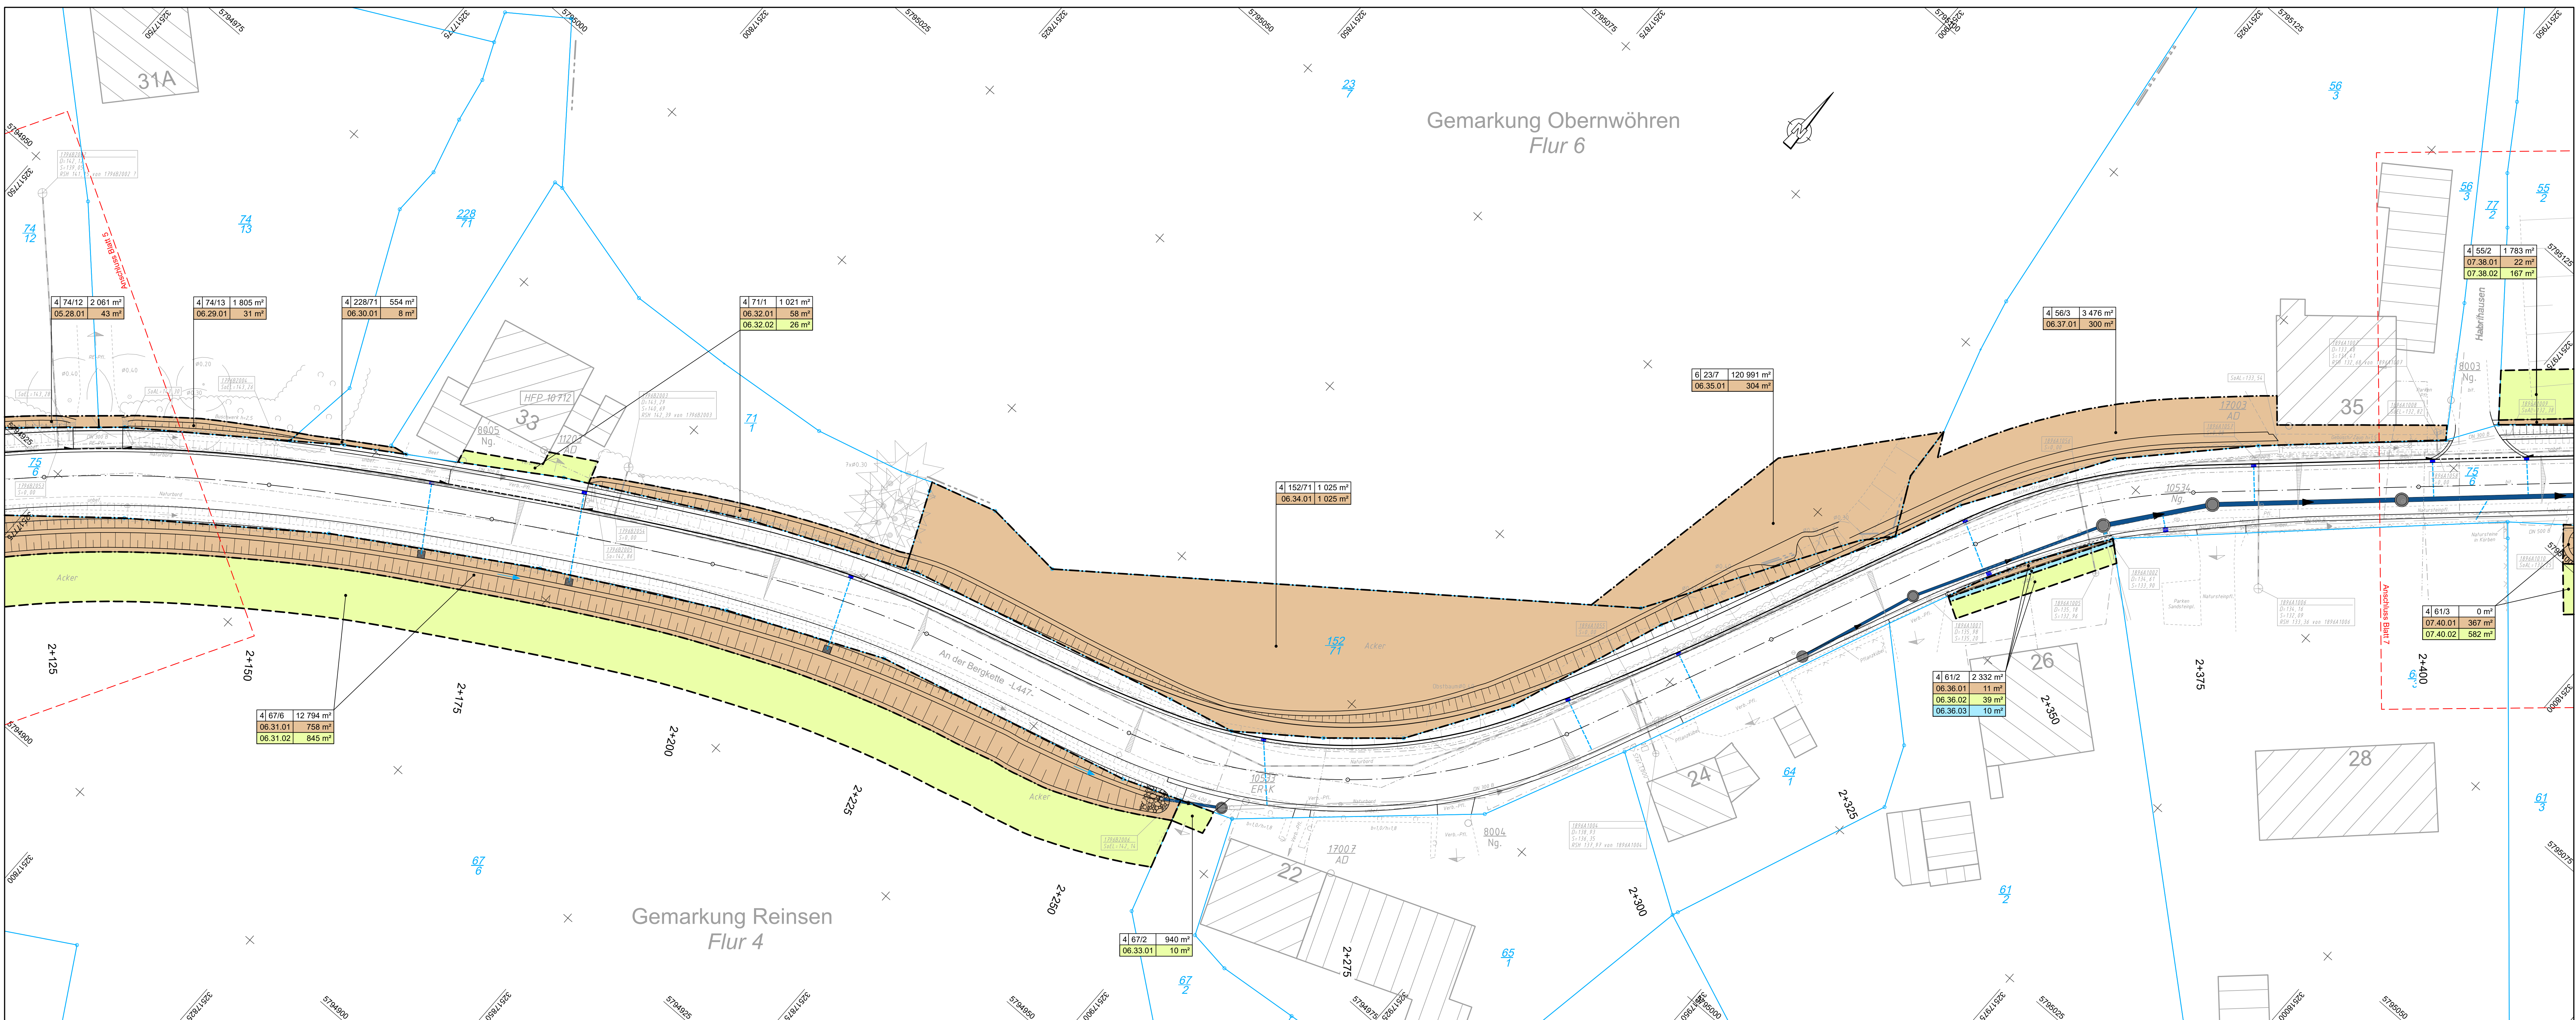

Zeichenerklärung Grunderwerb		Flur / Flurstück / Größe des Flurstückes		Gemarkungsgrenze	
	zu erwerbende Fläche	3 14/2	4 248 m²		Flurgrenze
	vorübergehend in Anspruch zu nehmende Fläche	2 34.1	345 m²		Flurstücksgrenze
	dauernd zu belastende Fläche				Flurstücksnummer

1	2	3	4	5	6	7	8	9	10	11	12	13	14	15
Planverfasser										Datum		Zeichen		
										bearbeitet		we		
KIRCHNER Infrastrukturplanung GmbH D-31655 Stadthagen • Teichstraße 3 Tel +49(0)5721-4005-0 Homepage: http://www.kirchner-ingenieure.de e-Mail: info@kirchner-ingenieure.de										gezeichnet		23.03.2026		
Stadthagen, den										geprüft:		fr		
Stadthagen, den										Nachgeprüft		Stadthagen, den 23.03.2026		
Niedersächsische Landesbehörde für Straßenbau und Verkehr Geschäftsbereich Hameln Roseplatz 5 31787 Hameln										Datum		Zeichen		
Nr.										Art der Änderung		Datum		

VORENTWURF	
Straßenbauverwaltung des Landes Niedersachsen	
Unterlage / Blatt-Nr.: 10 / 6	
Grunderwerbsplan	
Straße / Abschn.-Nr. / Station: L 447 / 50 / 0.490 - 3.287	
PROJIS-Nr.:	
Ausbau der L 447 zwischen Oberwöhren und Reinsen mit Anlage von Geh- und Radwegen	
Maßstab: 1:250	
Aufgestellt: Stadthagen, den Stadt Stadthagen	
Straßenbaubehörlich geprüft: Hameln, den Niedersächsische Landesbehörde für Straßenbau und Verkehr Geschäftsbereich Hameln	
Im Auftrage:	