


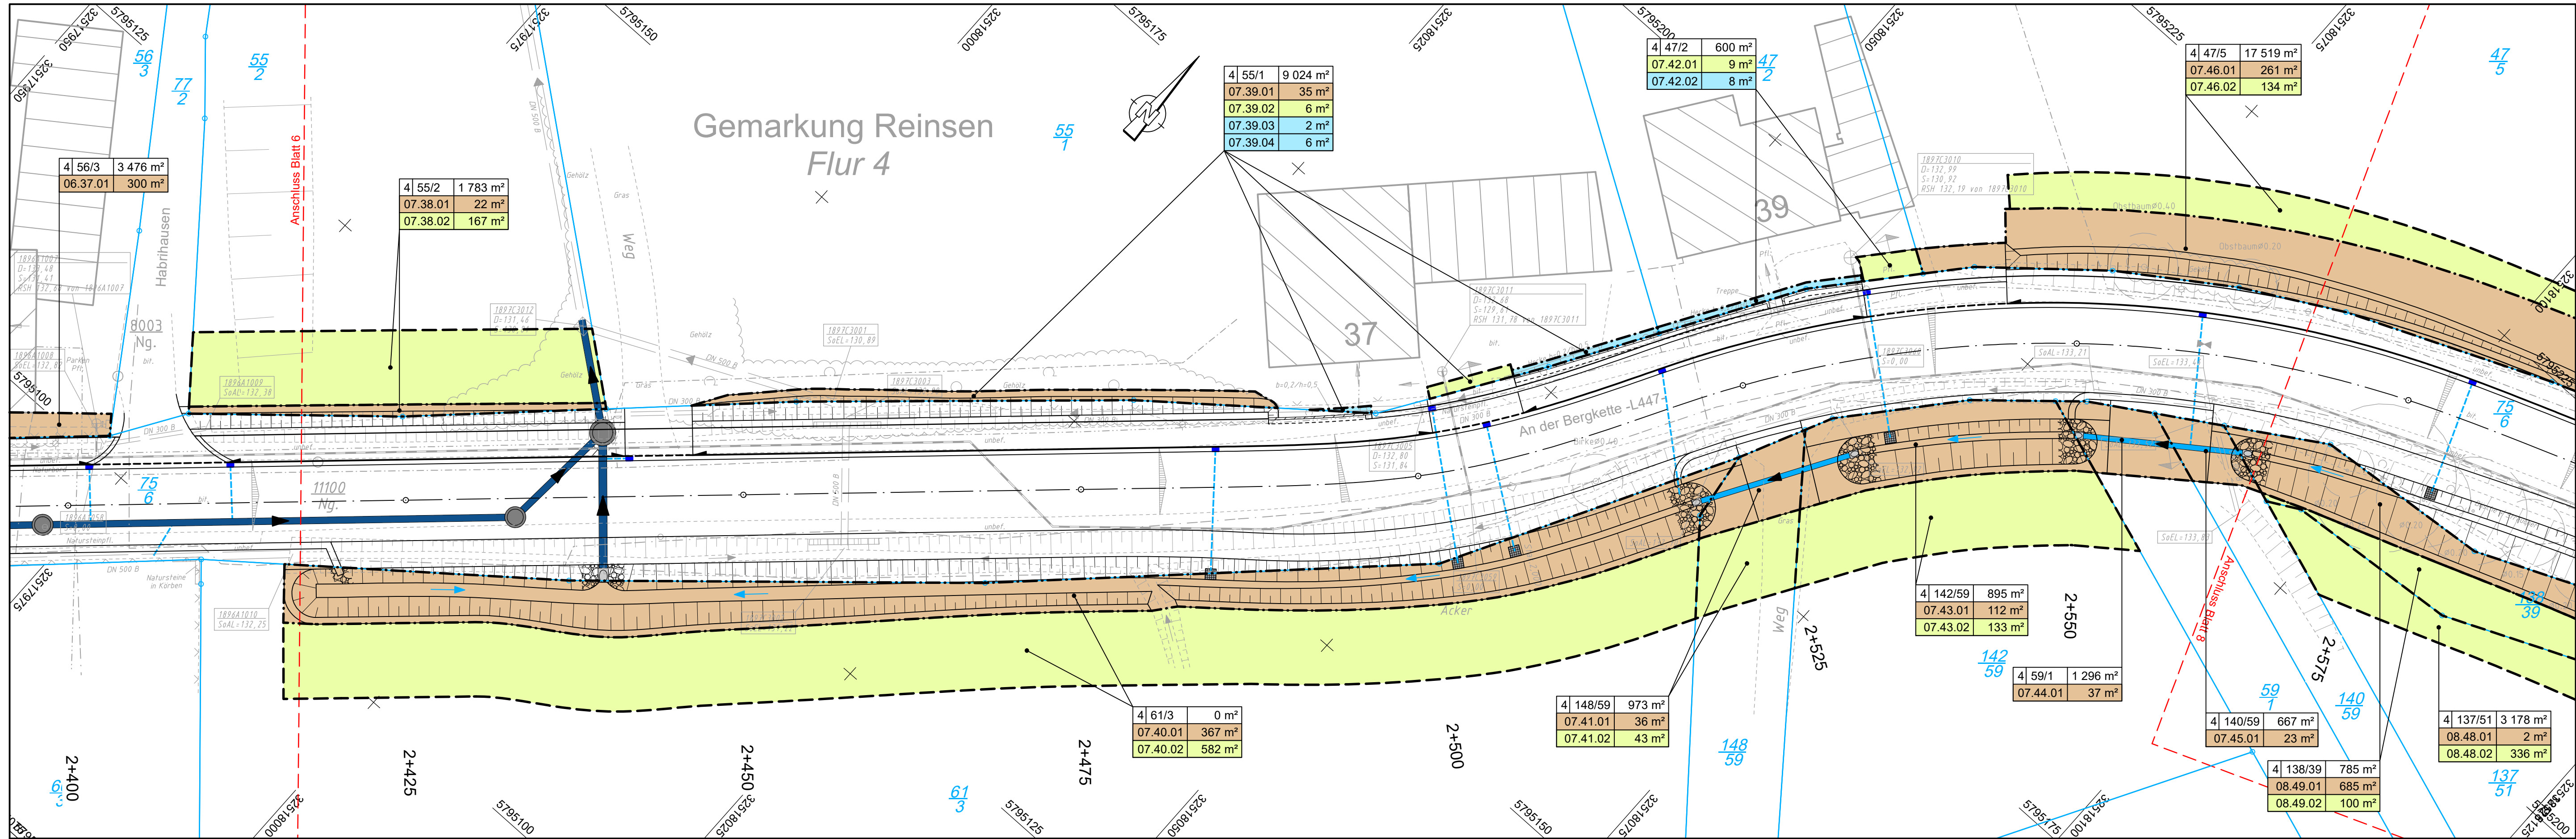

Zeichenerklärung Grunderwerb

- zu erwerbende Fläche
- vorübergehend in Anspruch zu nehmende Fläche
- dauernd zu belastende Fläche

3 14/2	4 248 m²
2.34.1	345 m²

Flur / Flurstück / Größe des Flurstückes
lfd. Nr. im Grunderwerbsverzeichnis / Größe der Teilfläche
2 Nr. des Grunderwerbsplanes
34 lfd. Nr. des betroffenen Flurstückes
1 Teilfläche eines Flurstückes

- Gemarkungsgrenze
- Flurgrenze
- Flurstücksgrenze
- Flurstücksnummer

1	2	3	4	5	6	7	8	9	10	11	12	13	14	15
---	---	---	---	---	---	---	---	---	----	----	----	----	----	----

Planverfasser			Datum	Zeichen	
 KIRCHNER INGENIEURE	KIRCHNER Infrastrukturplanung GmbH D-31655 Stadthagen • Teichstraße 3 Tel.: +49(0)5721-8095-0 Homepage: http://www.kirchner-ingenieure.de e-Mail: info@kirchner-ingenieure.de		bearbeitet	23.03.2026	we
			gezeichnet	23.03.2026	fl
			geprüft:		
			fr		
Stadthagen, den _____._____._____		Stadthagen, den 23.03.2026			

Niedersächsische Landesbehörde für Straßenbau und Verkehr Geschäftsbereich Hameln Roseplatz 5 31787 Hameln	Nachgeprüft	Datum	Zeichen

Nr.	Art der Änderung	Datum	Zeichen

VORENTWURF

Straßenbauverwaltung des Landes Niedersachsen	Unterlage / Blatt-Nr.: 10 / 7
Grunderwerbsplan	
Straße / Abschn.-Nr. / Station: L447 / 50 / 0.490 - 3.287	
PROJIS-Nr.:	Maßstab: 1:250

Ausbau der L 447
zwischen Oberwöhren und Reinsen
mit Anlage von Geh- und Radwegen

Aufgestellt: Stadthagen, den	Straßenbaubehörlich geprüft: Hameln, den
Stadt Stadthagen	Niedersächsische Landesbehörde für Straßenbau und Verkehr Geschäftsbereich Hameln
Im Auftrage:	Im Auftrage: