


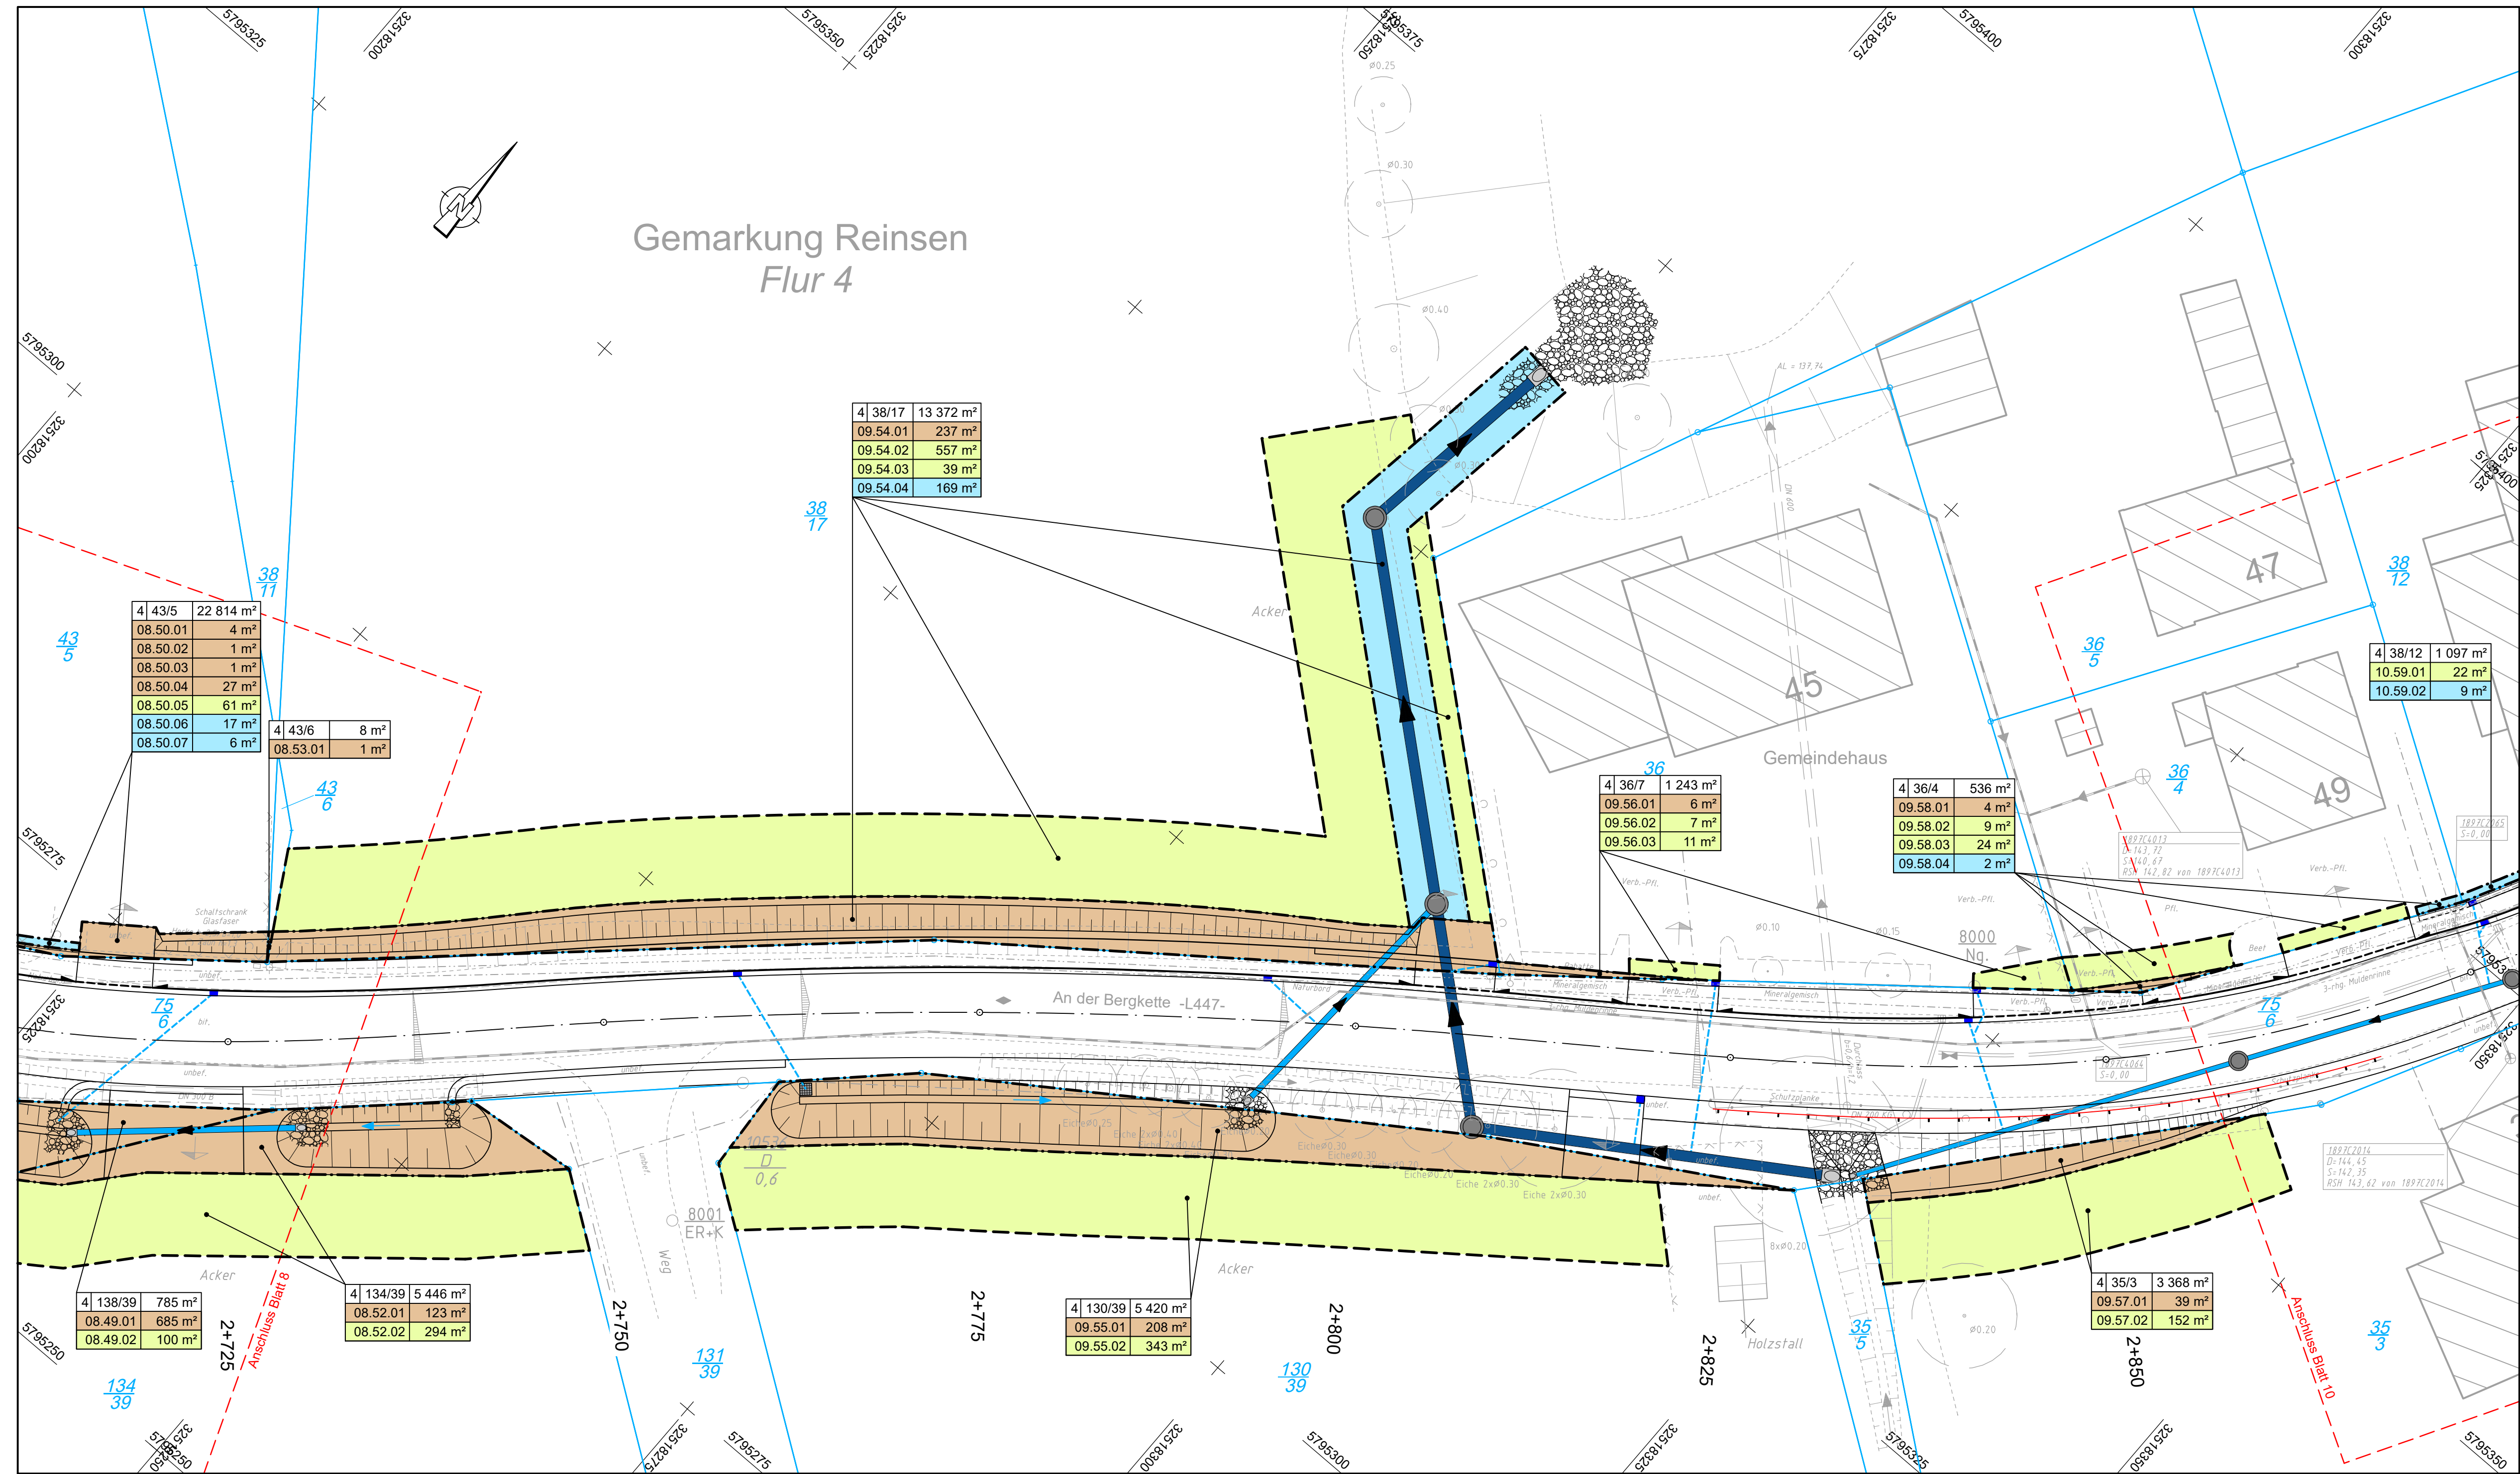

Zeichenerklärung Grunderwerb

	zu erwerbende Fläche
	vorübergehend in Anspruch zu nehmende Fläche
	dauernd zu belastende Fläche

3 14 2	4 248 m²
2.34.1	345 m²

Flur / Flurstück / Größe des Flurstückes
2 Nr. des Grunderwerbsplanes
34 lfd. Nr. des betroffenen Flurstückes
1 Teilfläche eines Flurstückes

	Gemarkungsgrenze
	Flurgrenze
	Flurstücksgrenze
	Flurstücksnummer

116
12

1	2	3	4	5	6	7	8	9	10	11	12	13	14	15
---	---	---	---	---	---	---	---	---	----	----	----	----	----	----

Planverfasser	KIRCHNER Infrastrukturplanung GmbH D-31655 Stadthagen • Teichstraße 3 Tel: +49(0)5721-8095-0 Homepage: http://www.kirchner-ingenieure.de e-Mail: info@kirchner-ingenieure.de	Datum	Zeichen
bearbeitet	23.03.2026	we	
gezeichnet	23.03.2026	fl	
geprüft:	fr		
Stadthagen, den	Stadthagen, den 23.03.2026		

Niedersächsische Landesbehörde für Straßenbau und Verkehr Geschäftsbereich Hameln Roseplatz 5 31787 Hameln	Datum	Zeichen
Nachgeprüft		

Nr.	Art der Änderung	Datum	Zeichen

VORENTWURF

Straßenbauverwaltung des Landes Niedersachsen	Unterlage / Blatt-Nr.: 10 / 9
Straße / Abschn.-Nr. / Station: L447 / 50 / 0.490 - 3.287	Grunderwerbsplan
PROJIS-Nr.:	Maßstab: 1:250

Ausbau der L 447
zwischen Obernöhren und Reinsen
mit Anlage von Geh- und Radwegen

Aufgestellt: Stadthagen, den Stadt Stadthagen	Straßenbaubehörlich geprüft: Hameln, den Niedersächsische Landesbehörde für Straßenbau und Verkehr Geschäftsbereich Hameln
Im Auftrage:	Im Auftrage:

--	--