


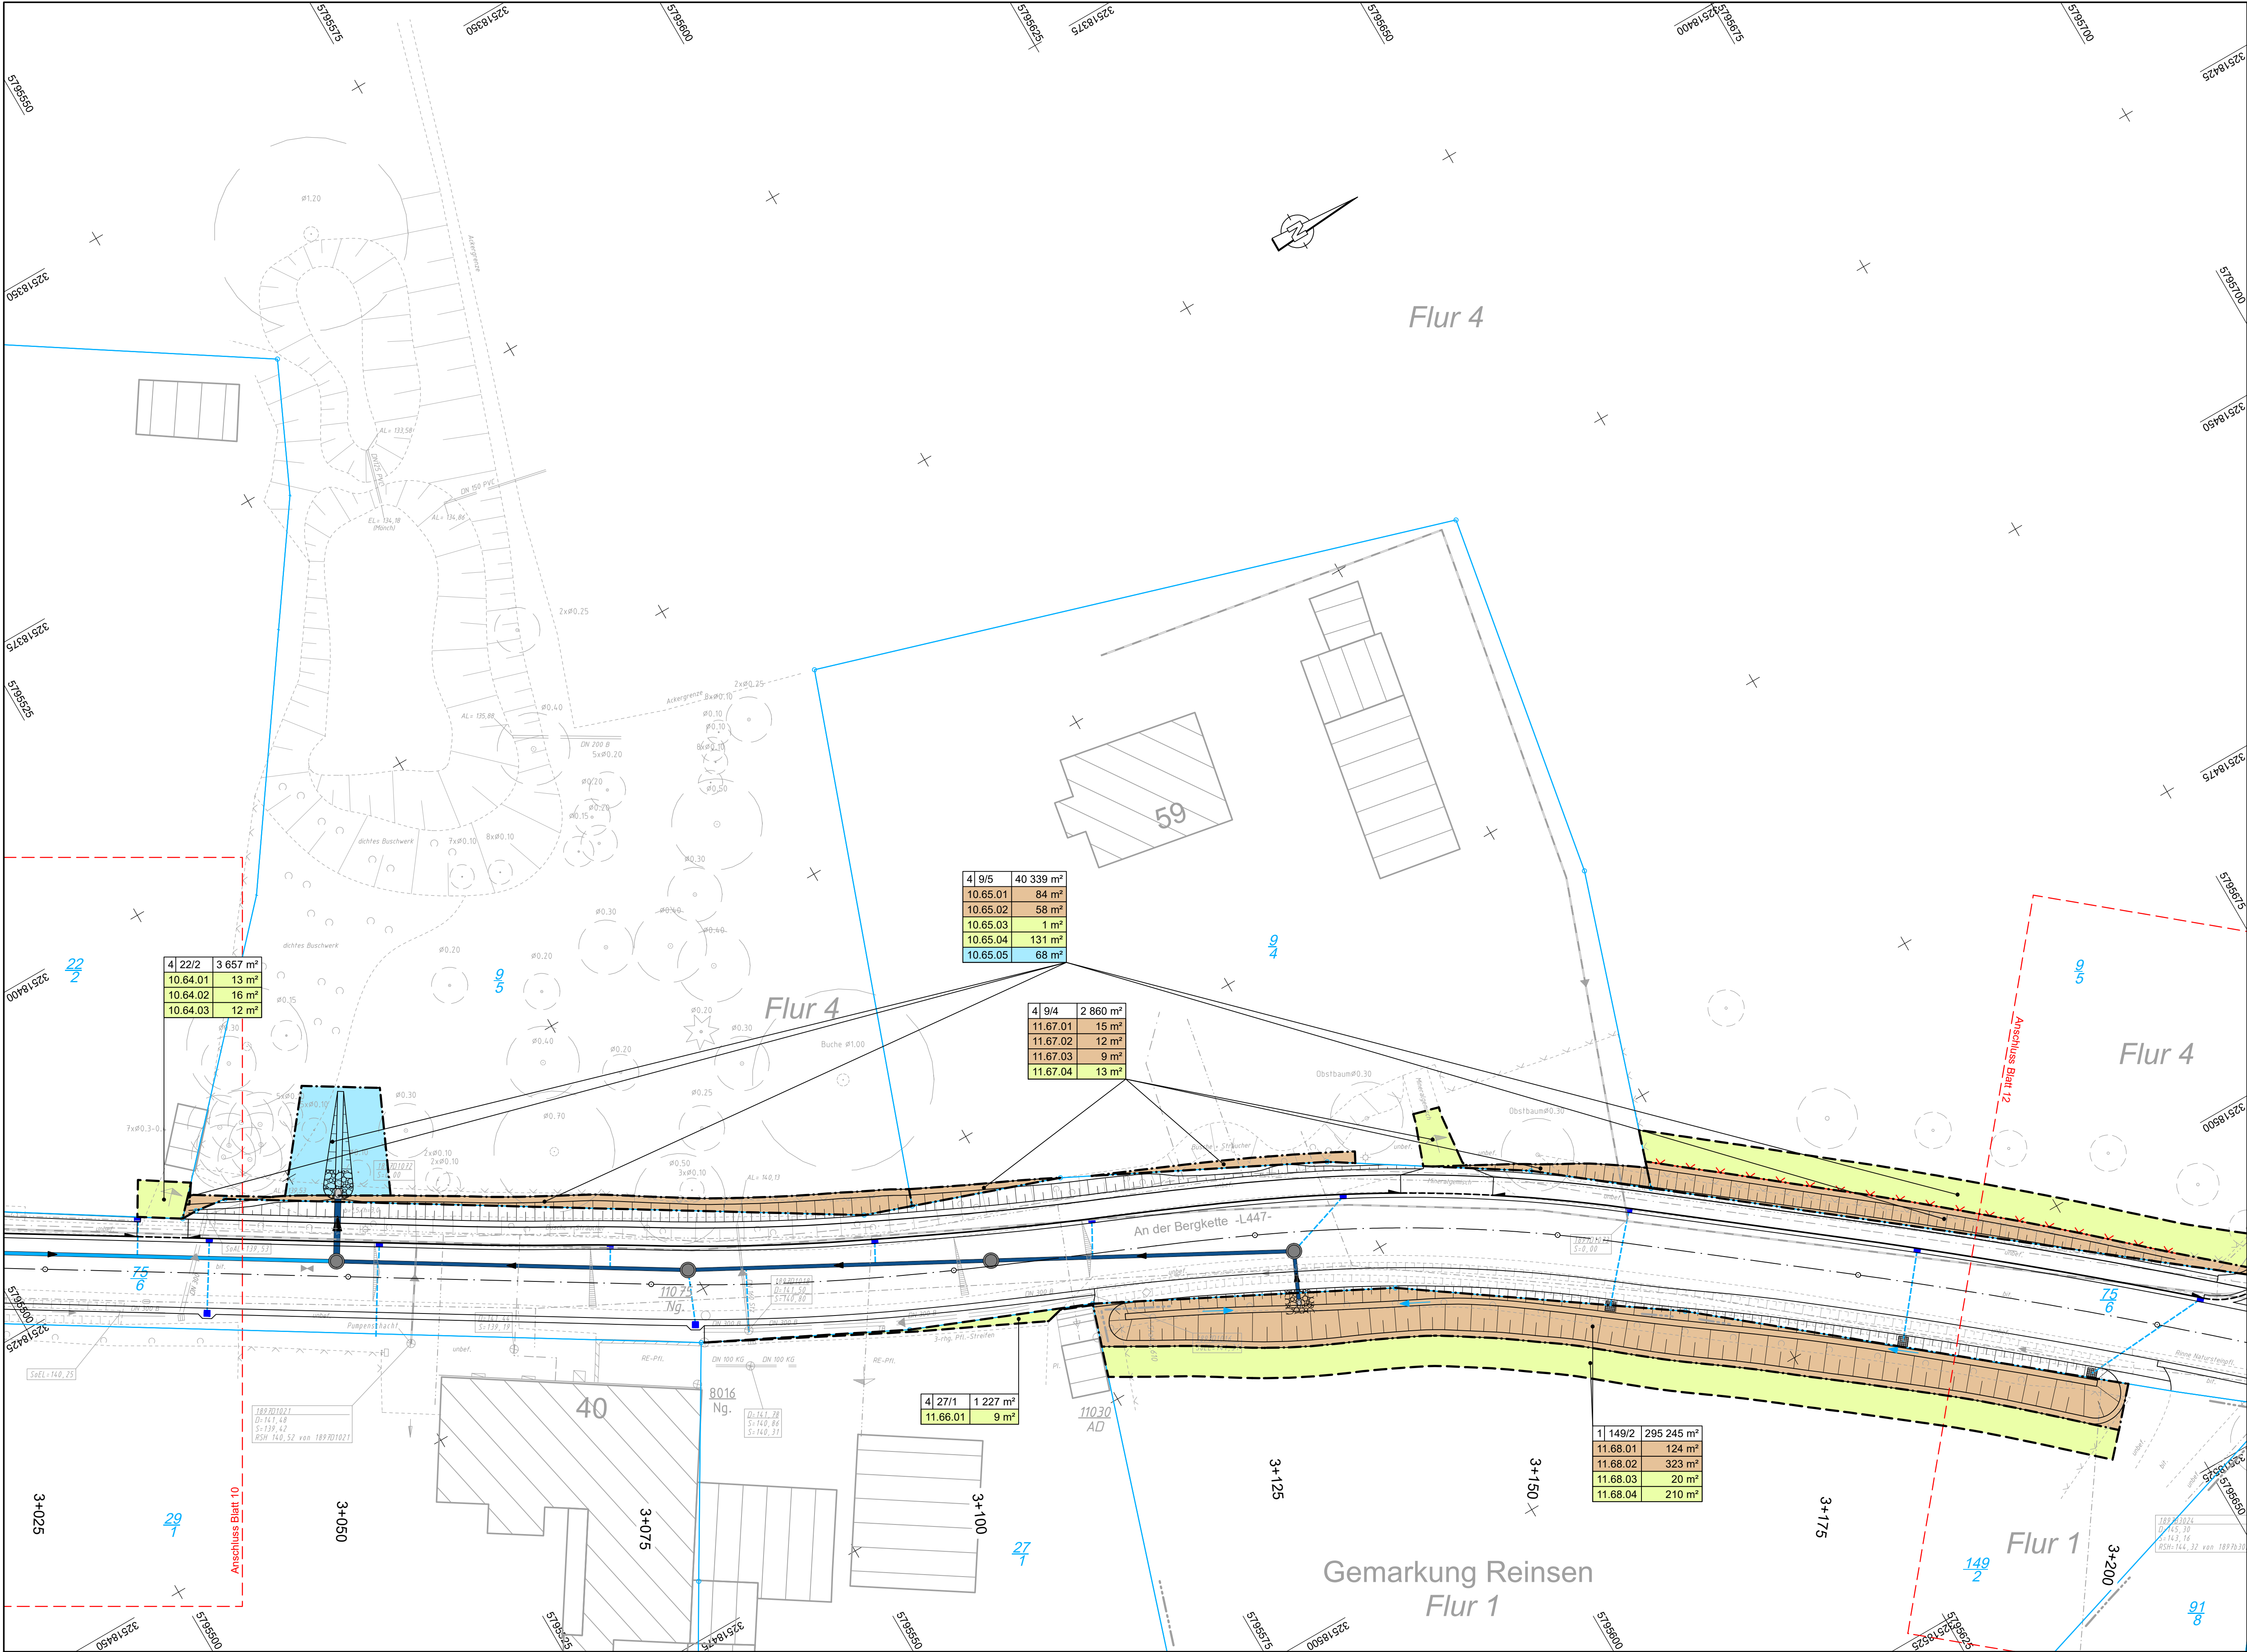

1	2	3	4	5	6	7	8	9	10	11	12	13	14	15				
Planverfasser											Datum	Zeichen						
 KIRCHNER INGENIEURE KIRCHNER Infrastrukturplanung GmbH D-31655 Stadthagen • Teichstraße 3 Tel.: +49(0)5721-8095-0 Homepage: http://www.kirchner-ingenieure.de e-Mail: info@kirchner-ingenieure.de											23.03.2026	we						
										gezeichnet	23.03.2026	fl						
										geprüft:					fr			
Stadthagen, den _____															Stadthagen, den 23.03.2026			
Niedersächsische Landesbehörde für Straßenbau und Verkehr Geschäftsbereich Hameln Roseplatz 5 31787 Hameln											Datum	Zeichen						
										Nachgeprüft								
Nr.		Art der Änderung									Datum		Zeichen					

VORENTWURF

Straßenbauverwaltung des Landes Niedersachsen											Unterlage / Blatt-Nr.: 10 / 11			
Straße / Abschn.-Nr. / Station: L447 / 50 / 0.490 - 3.287											Grunderwerbsplan			
PROJIS-Nr.:											Maßstab: 1:250			
Ausbau der L 447 zwischen Oberwöhrn und Reinsen mit Anlage von Geh- und Radwegen														
Aufgestellt: Stadthagen, den _____ Stadt Stadthagen											Straßenbaubehörlich geprüft: Hameln, den _____ Niedersächsische Landesbehörde für Straßenbau und Verkehr Geschäftsbereich Hameln			
Im Auftrage:											Im Auftrage:			

Zeichenerklärung Grunderwerb		3 14 2 4 248 m ²		Flur / Flurstück / Größe des Flurstückes		Gemarkungsgrenze	
zu erwerbende Fläche		2.34.1 345 m ²		fl. Nr. im Grunderwerbsverzeichnis / Größe der Teilfläche		Flurgrenze	
vorübergehend in Anspruch zu nehmende Fläche				2 Nr. des Grunderwerbsplanes		Flurstücksgrenze	
dauernd zu belastende Fläche				34 fl. Nr. des betroffenen Flurstückes		116 12	
				1 Teilfläche eines Flurstückes		Flurstücksnummer	