


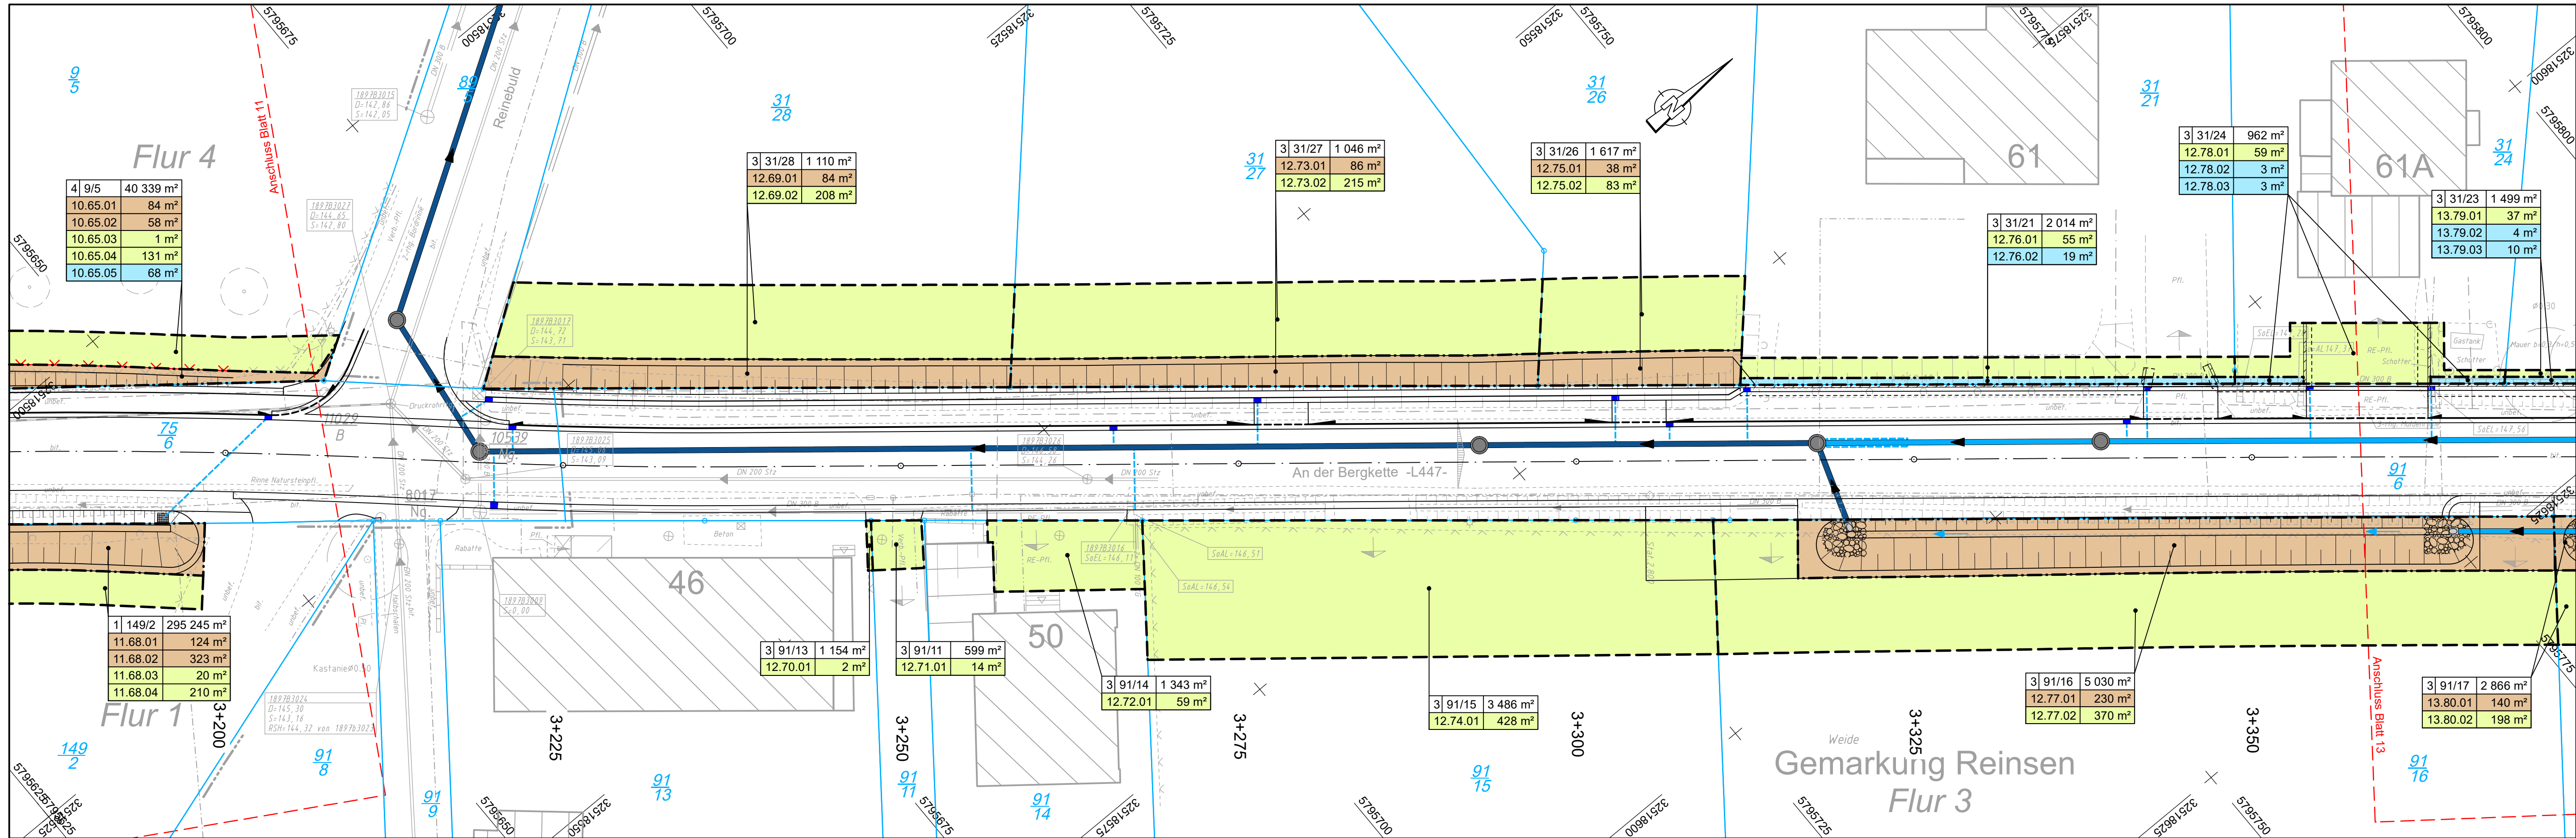

Zeichenerklärung Grunderwerb

- zu erwerbende Fläche
- vorübergehend in Anspruch zu nehmende Fläche
- dauernd zu belastende Fläche

3 14/2	4 248 m²
2.34.1	345 m²

Flur / Flurstück / Größe des Flurstückes
lfd. Nr. im Grunderwerbsverzeichnis / Größe der Teilfläche
2 Nr. des Grunderwerbsplanes
34 lfd. Nr. des betroffenen Flurstückes
1 Teilfläche eines Flurstückes

- Gemarkungsgrenze
- Flurgrenze
- Flurstücksgrenze
- Flurstücksnummer

1	2	3	4	5	6	7	8	9	10	11	12	13	14	15
---	---	---	---	---	---	---	---	---	----	----	----	----	----	----

Planverfasser	KIRCHNER Infrastrukturplanung GmbH D-31655 Stadthagen • Teichstraße 3 Tel.: +49(0)5721-8095-0 Homepage: http://www.kirchner-ingenieure.de e-Mail: info@kirchner-ingenieure.de	Datum	23.03.2026	Zeichen	we
bearbeitet		gezeichnet	23.03.2026	geprüft:	fr
Stadthagen, den					Stadthagen, den 23.03.2026

Niedersächsische Landesbehörde für Straßenbau und Verkehr Geschäftsbereich Hameln Roseplatz 5 31787 Hameln	Datum	Zeichen
Nachgeprüft		

Nr.	Art der Änderung	Datum	Zeichen
-----	------------------	-------	---------

VORENTWURF

Straßenbauverwaltung des Landes Niedersachsen	Unterlage / Blatt-Nr.: 10 / 12
Straße / Abschn.-Nr. / Station: L447 / 50 / 0.490 - 3.287	Grunderwerbsplan
PROJIS-Nr.:	Maßstab: 1:250

Ausbau der L 447
zwischen Oberwöhren und Reinsen
mit Anlage von Geh- und Radwegen

Aufgestellt: Stadthagen, den	Straßenbaubehörlich geprüft: Hameln, den Niedersächsische Landesbehörde für Straßenbau und Verkehr Geschäftsbereich Hameln
Im Auftrage:	Im Auftrage: