


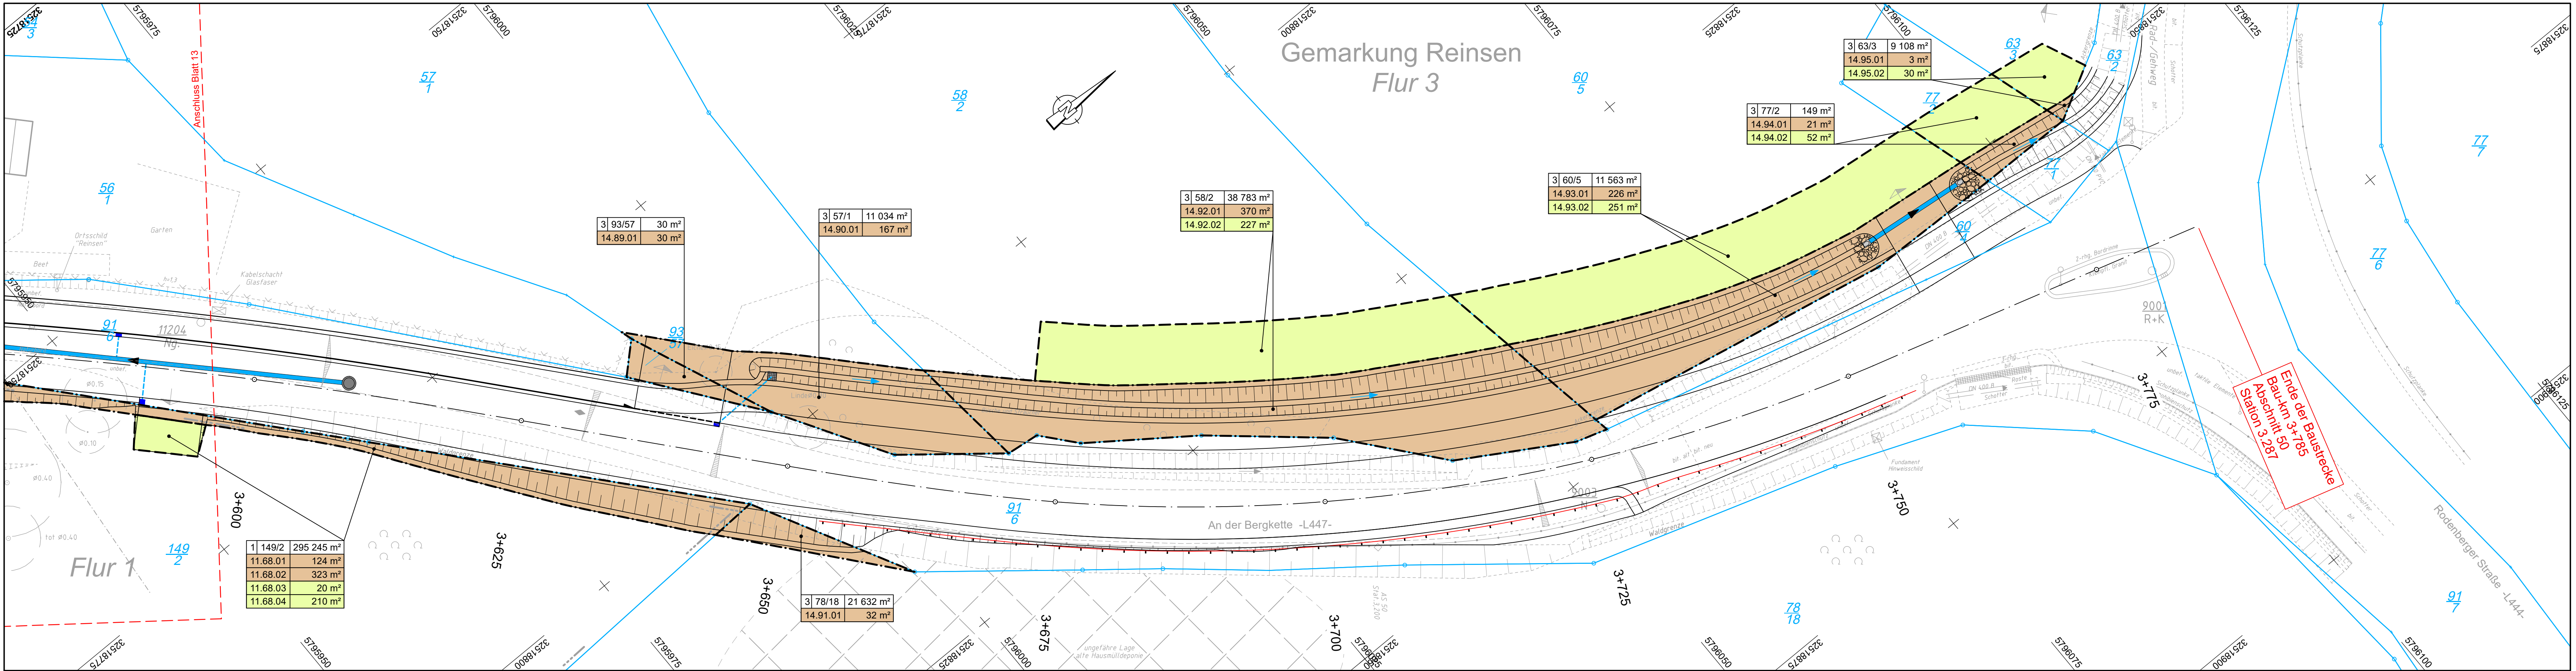

Zeichenerklärung Grunderwerb

	zu erwerbende Fläche
	vorübergehend in Anspruch zu nehmende Fläche
	dauernd zu belastende Fläche

3 14/2	4 248 m²
2.34.1	345 m²

Flur / Flurstück / Größe des Flurstückes
lfd. Nr. im Grunderwerbsverzeichnis / Größe der Teilfläche
2 Nr. des Grunderwerbsplanes
34 lfd. Nr. des betroffenen Flurstückes
1 Teilfläche eines Flurstückes

	Gemarkungsgrenze
	Flurgrenze
	Flurstücksgrenze
	Flurstücksnummer

1	2	3	4	5	6	7	8	9	10	11	12	13	14	15
Planverfasser										bearbeitet gezeichnet geprüft: Datum 23.03.2026 23.03.2026 fr Zeichen we fl Stadthagen, den 23.03.2026				
K KIRCHNER INGENIEURE KIRCHNER Infrastrukturplanung GmbH D-31655 Stadthagen • Teichstraße 3 Tel.: +49(0)5721-8095-0 Homepage: http://www.kirchner-ingenieure.de e-Mail: info@kirchner-ingenieure.de														
Stadthagen, den _____														

Niedersächsische Landesbehörde für Straßenbau und Verkehr Geschäftsbereich Hameln Roseplatz 5 31787 Hameln			Datum	Zeichen
Nachgeprüft				

Nr.	Art der Änderung	Datum	Zeichen

VORENTWURF

Straßenbauverwaltung des Landes Niedersachsen

Straße / Abschn.-Nr. / Station: L447 / 50 / 0.490 - 3.287

PROJIS-Nr.:

Unterlage / Blatt-Nr.: 10 / 14

Grunderwerbsplan

Maßstab: 1:250

Ausbau der L 447
zwischen Oberwöhrn und Reinsen
mit Anlage von Geh- und Radwegen

Aufgestellt:
Stadthagen, den
Stadt Stadthagen

Straßenbaubehörlich geprüft:
Hameln, den
Niedersächsische Landesbehörde für Straßenbau und Verkehr
Geschäftsbereich Hameln

Im Auftrage:

Im Auftrage: