


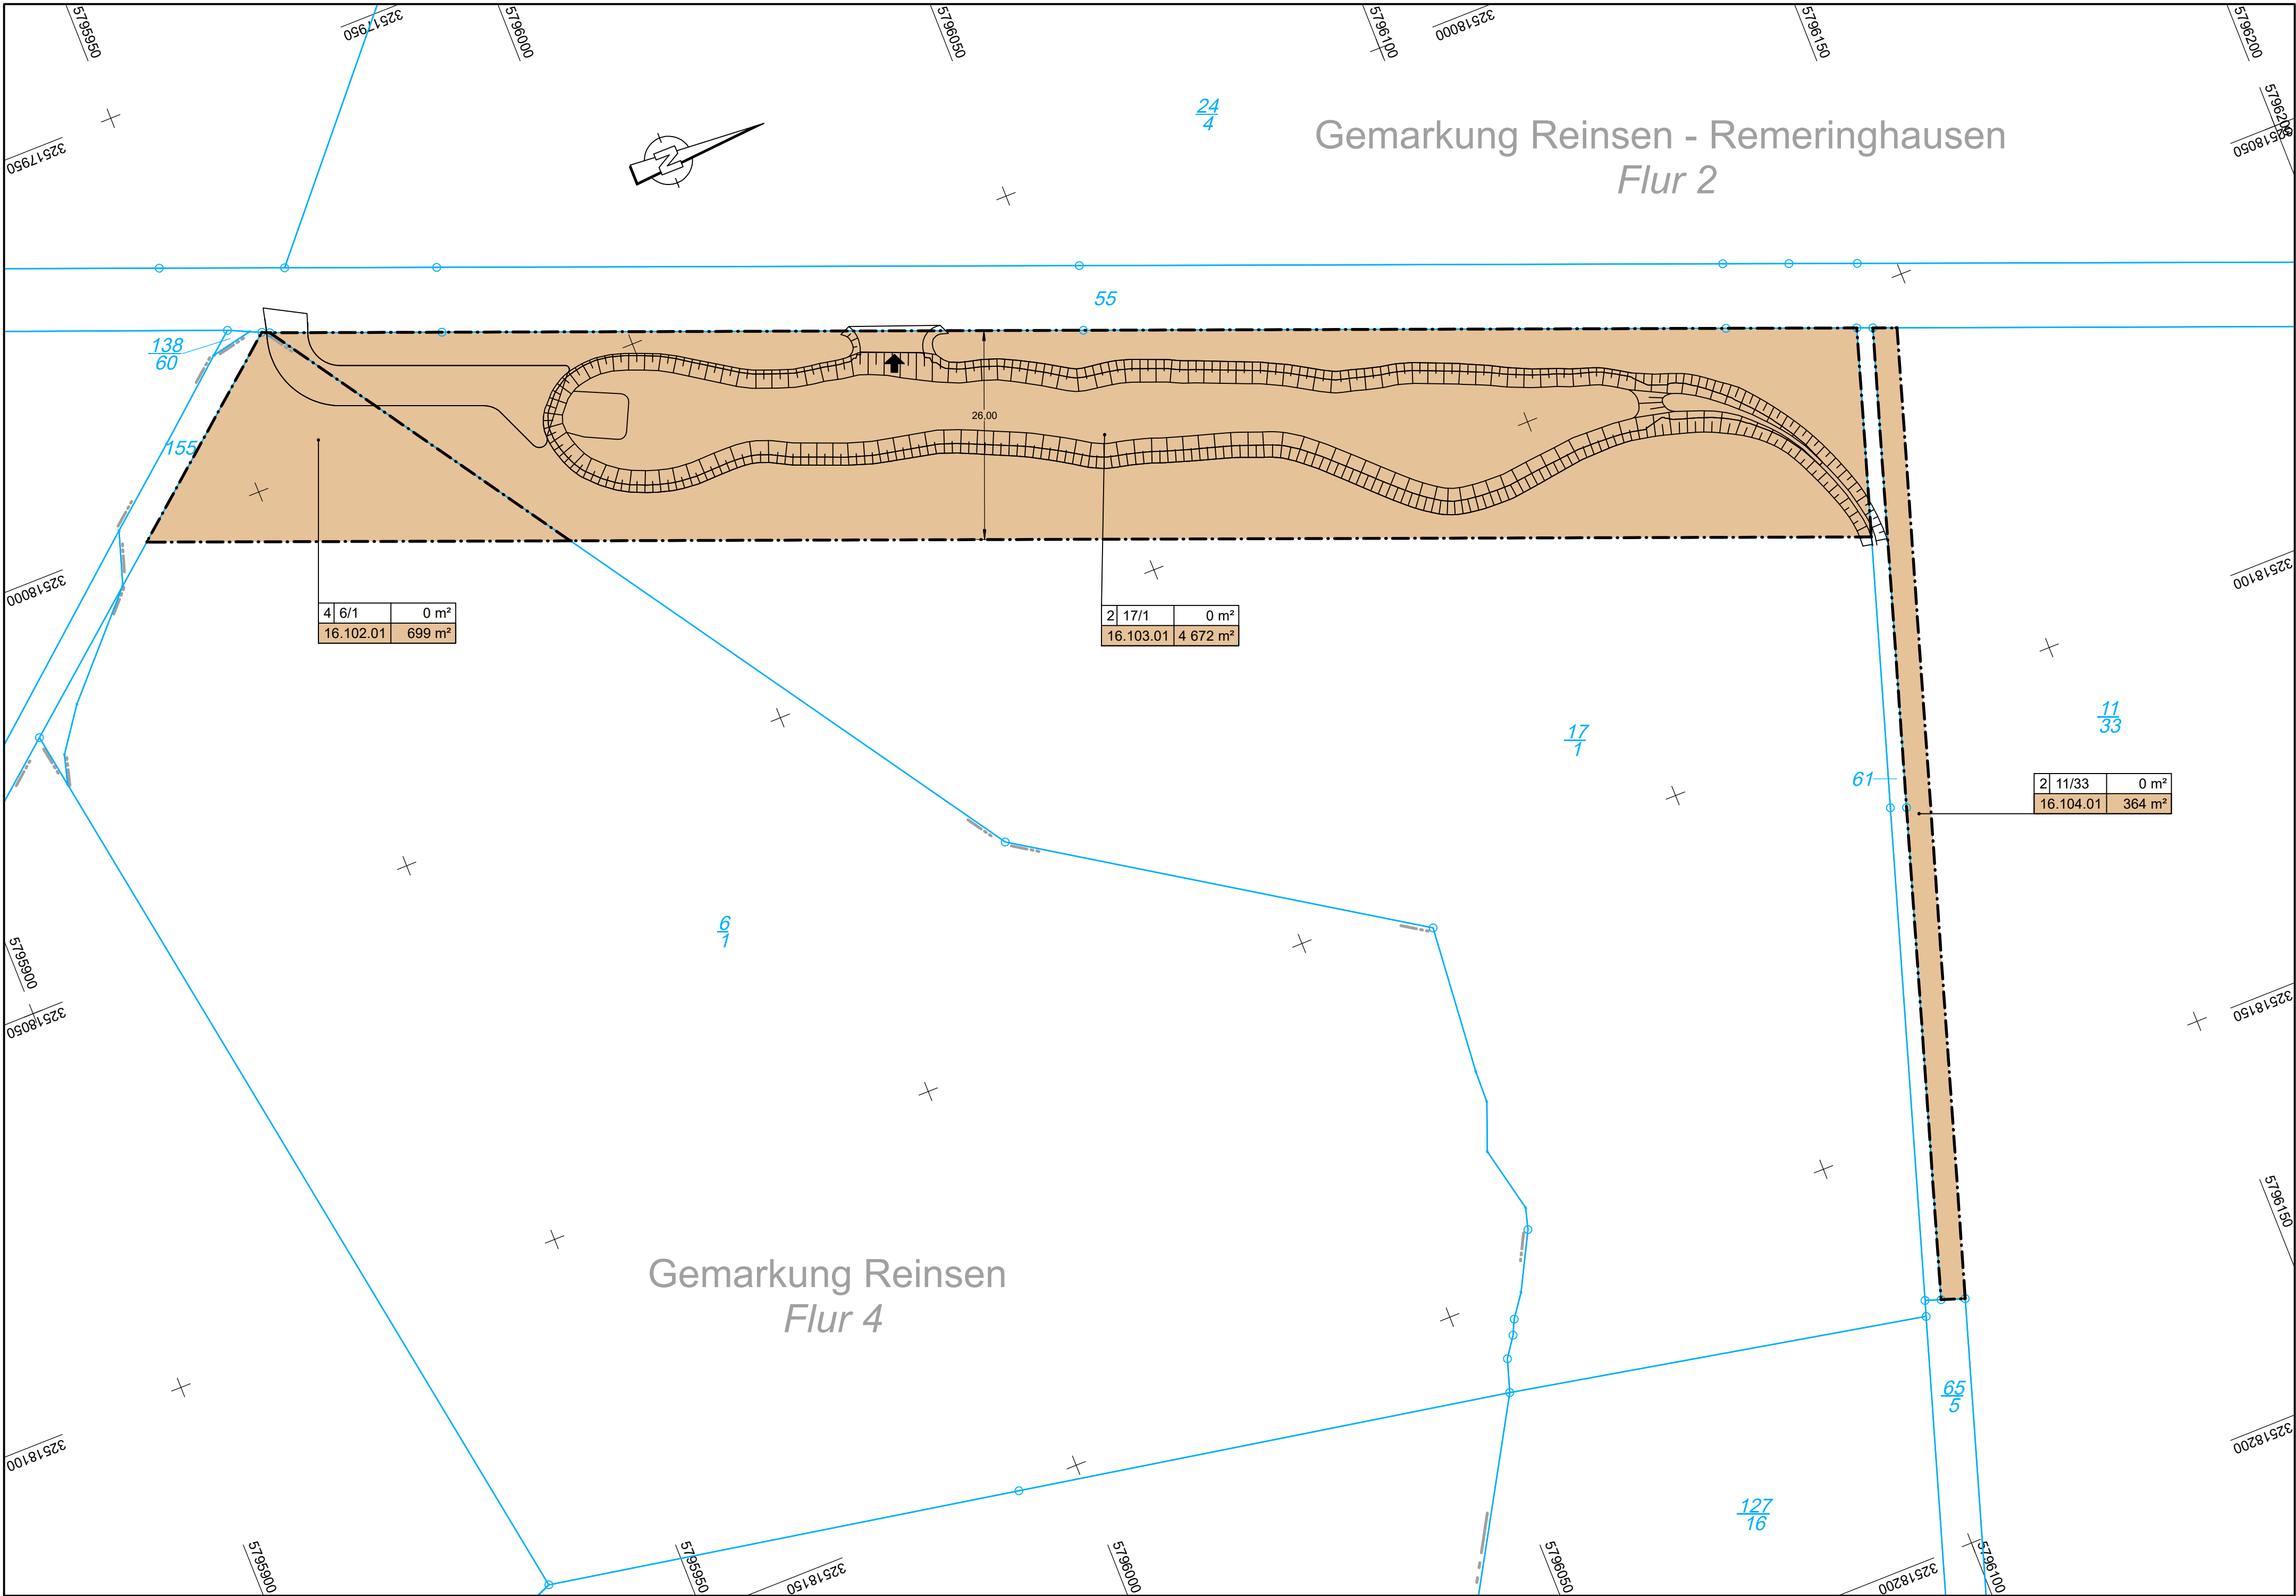

Zeichenerklärung Grunderwerb			
	zu erwerbende Fläche	3 14 2 4 248 m²	Flur / Flurstück / Größe des Flurstückes
	vorübergehend in Anspruch zu nehmende Fläche	2.34.1 345 m²	lfd. Nr. im Grunderwerbsverzeichnis / Größe der Teilfläche
	dauernd zu belastende Fläche		2 Nr. des Grunderwerbsplanes
			34 lfd. Nr. des betroffenen Flurstückes
			1 Teilfläche eines Flurstückes
			Gemarkungsgrenze
			Flurgrenze
			Flurstücksgrenze
			Flurstücksnummer

Planverfasser		Datum	Zeichen
KIRCHNER INGENIEURE KIRCHNER Infrastrukturplanung GmbH D-31655 Stadthagen • Teichstraße 3 Tel. +49(0)5721-8095-0 Homepage: http://www.kirchner-ingenieure.de e-Mail: info@kirchner-ingenieure.de	bearbeitet	23.03.2026	we
	gezeichnet	23.03.2026	fi
	geprüft:	fr	
Stadthagen, den _____		Stadthagen, den 23.03.2026	

Niedersächsische Landesbehörde für Straßenbau und Verkehr Geschäftsbereich Hameln Roseplatz 5 31787 Hameln		Datum	Zeichen
	Nachgeprüft		

Nr.	Art der Änderung	Datum	Zeichen

VORENTWURF

Straßenbauverwaltung des Landes Niedersachsen	Unterlage / Blatt-Nr.: 10 / 16
	Grunderwerbsplan
Straße / Abschn.-Nr. / Station: L447 / 50 / 0.490 - 3.287	
PROJIS-Nr.:	Maßstab: 1:500

Ausbau der L 447
zwischen Obernöhren und Reinsen
mit Anlage von Geh- und Radwegen

Aufgestellt: Stadthagen, den _____ Stadt Stadthagen	Straßenbaubehörlich geprüft: Hameln, den _____ Niedersächsische Landesbehörde für Straßenbau und Verkehr Geschäftsbereich Hameln
Im Auftrage:	Im Auftrage: