


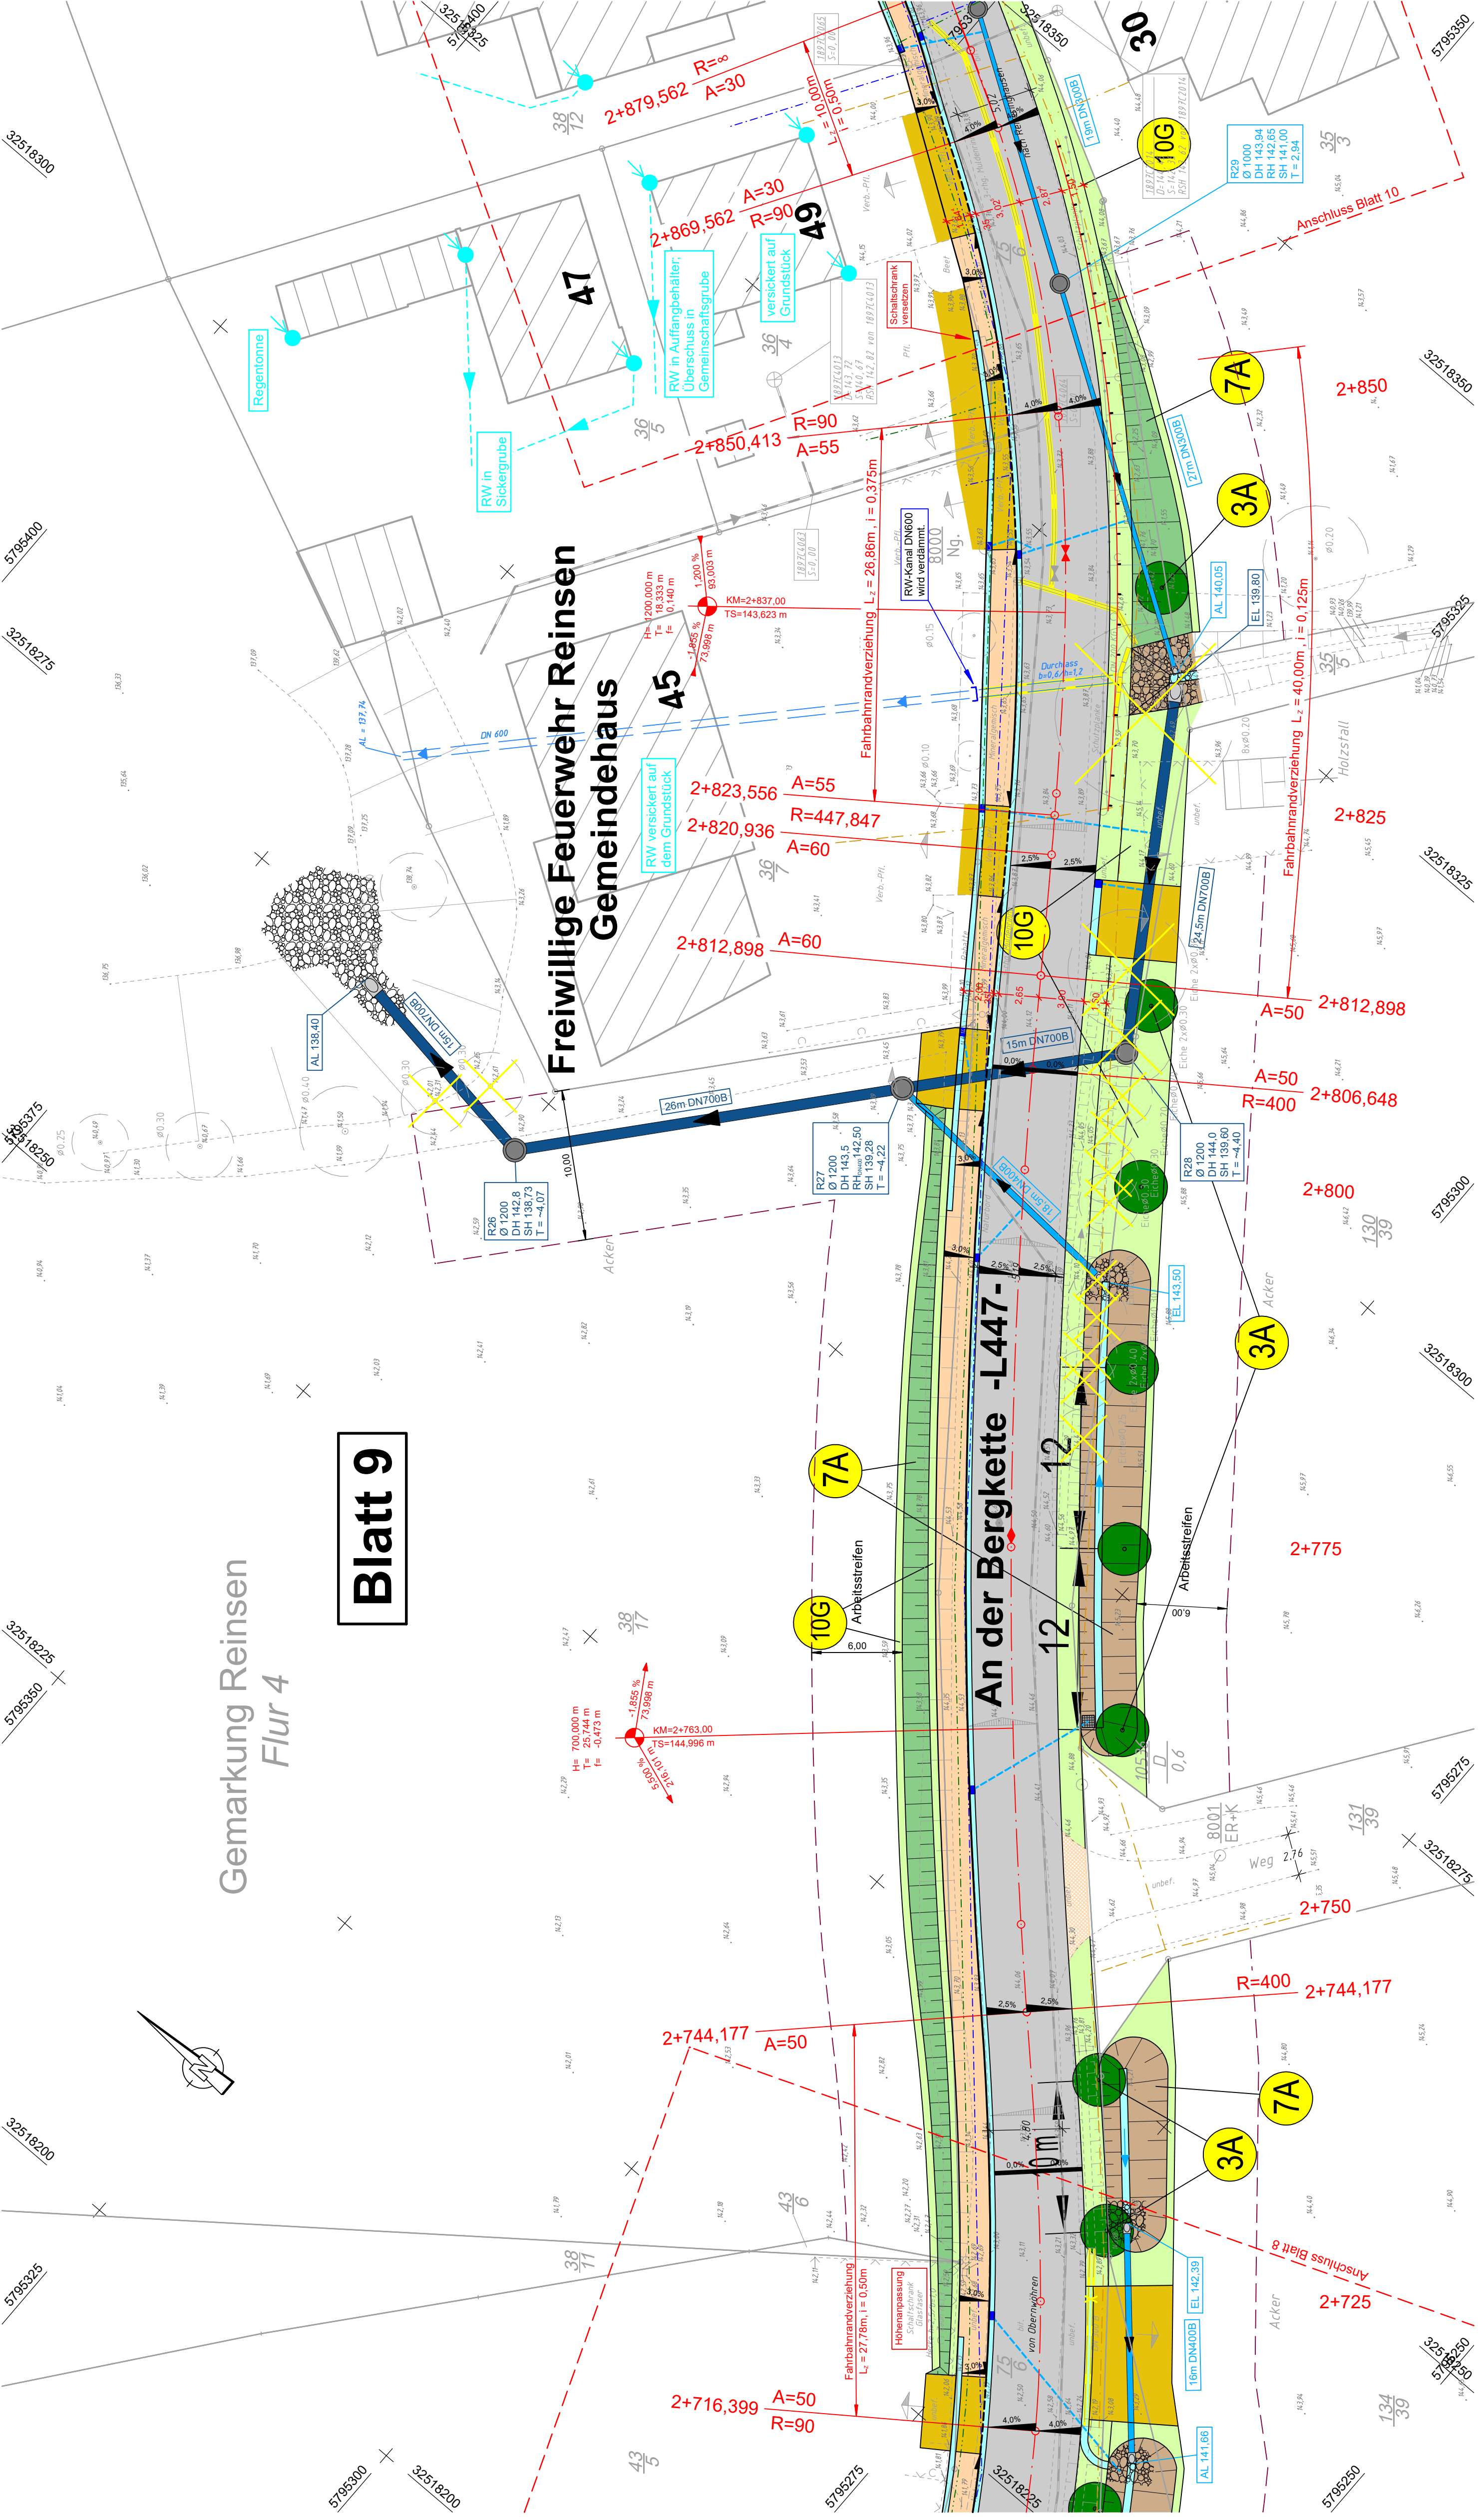

Blatt 9

Gemarkung Reinsen  
Flur 4

Freiwillige Feuerwehr Reinsen  
Gemeindehaus

An der Bergkette -L447-

Anschluss Blatt 8

Anschluss Blatt 10