


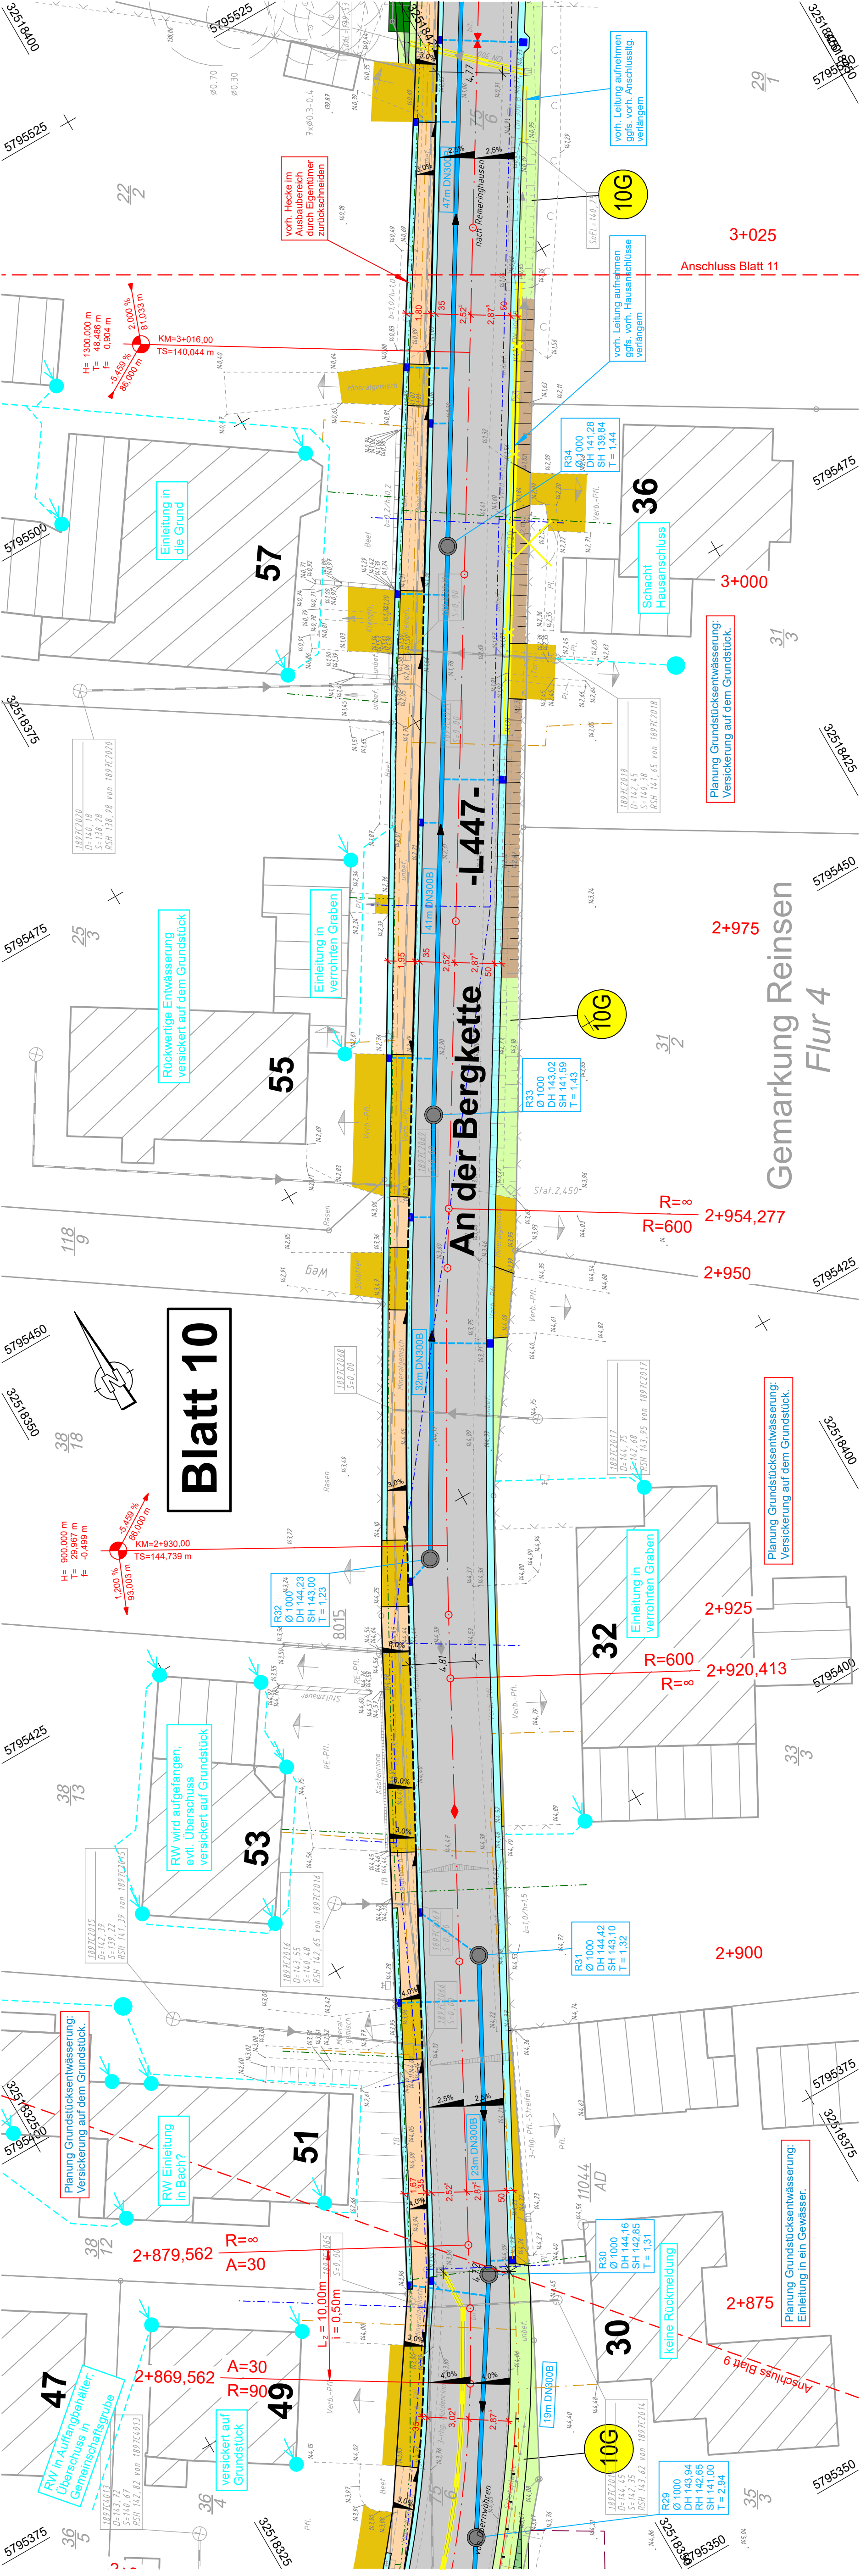

Blatt 10

An der Bergkette -L447-

Gemarkung Reinsen
Flur 4

3+025

Planung Grundstücksentwässerung:
Versickerung auf dem Grundstück.

2+975

R=∞
R=600 2+954,277

2+950

2+925

31/2

31/3

2+900

2+875

35/3

Planung Grundstücksentwässerung:
Einleitung in ein Gewässer.

R=600
R=∞ 2+920,413

2+920

2+879,562

R=∞
A=30

A=30
R=90

2+869,562

36/5

32518325























