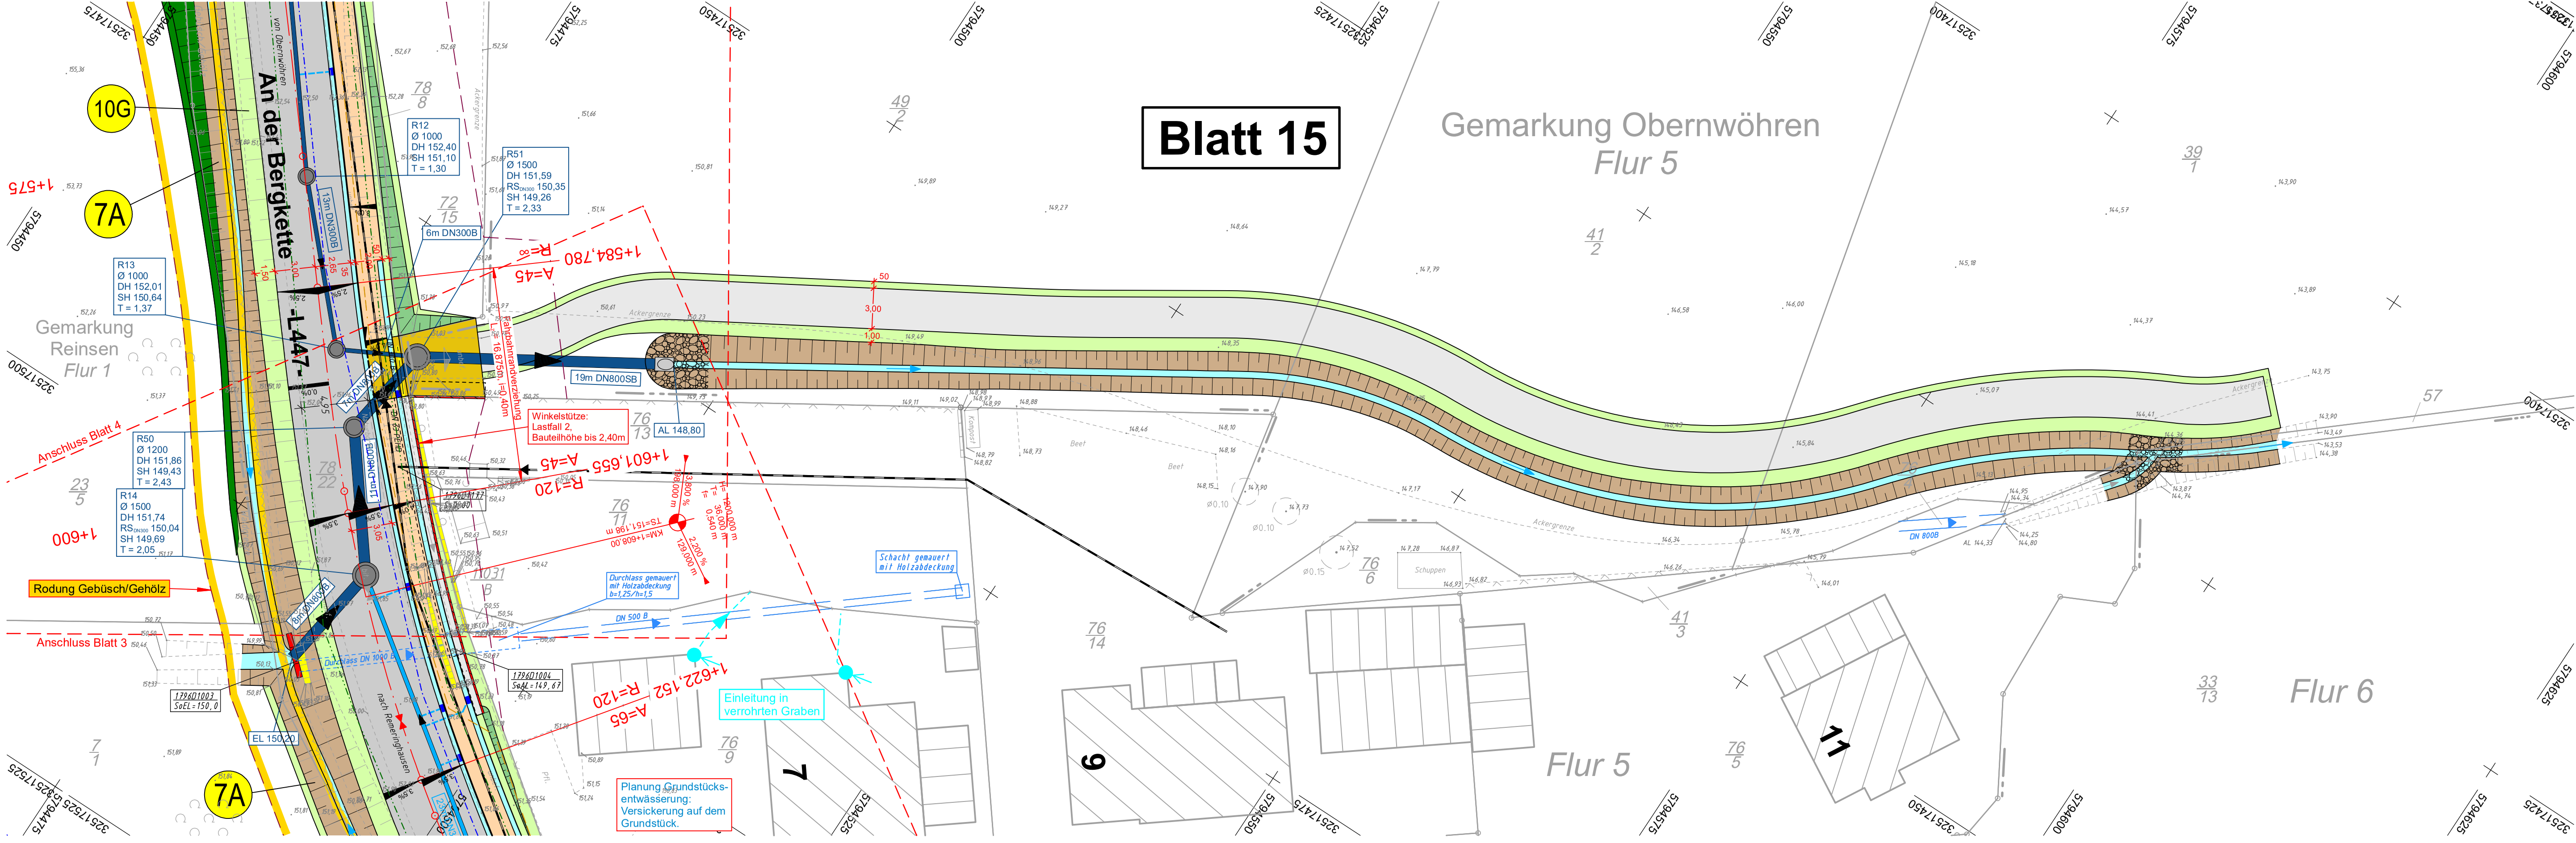

Blatt 15
An der Bergkette
-L447-
10G
7A
Gemarkung Obernwöhren
Flur 5
Gemarkung Reinsen
Flur 1
Flur 6
Flur 5
R12
Ø 1000
DH 152,40
SH 151,10
T = 1,30
R51
Ø 1500
DH 151,59
RS DN300 150,35
SH 149,26
T = 2,33
R13
Ø 1000
DH 152,01
SH 150,64
T = 1,37
R50
Ø 1200
DH 151,86
SH 149,43
T = 2,43
R14
Ø 1500
DH 151,74
RS Stutz 150,04
SH 149,69
T = 2,05
13m DN300B
6m DN300B
19m DN800SB
AL 148,80
Winkelstütze:
Lastfall 2,
Bauteilhöhe bis 2,40m
Fahrbahnrandverziehung
R=16,67 L=40,00
1+584,780
A=45
R=50
1+601,655
A=45
R=120
1+622,152
A=65
R=120
Anschluss Blatt 4
Anschluss Blatt 3
1+575
1+600
Rodung Gebüsch/Gehölz
Schacht gemauert mit Holzabdeckung
Durchlass gemauert mit Holzabdeckung b=1,25/h=1,5
DN 500 B
Einleitung in verrohrten Graben
Planung Grundstücks-entwässerung: Versickerung auf dem Grundstück.
EL 150,20
DN 800B
AL 144,33
Schuppen
nach Reherghausen
Ackergrenze
Böschung
Graben
Beet
Hofgasse
Weg
Straße
Fahrbahnrand
Mittelstreifen
Fahrbahnrand
Bankett
Bankett