

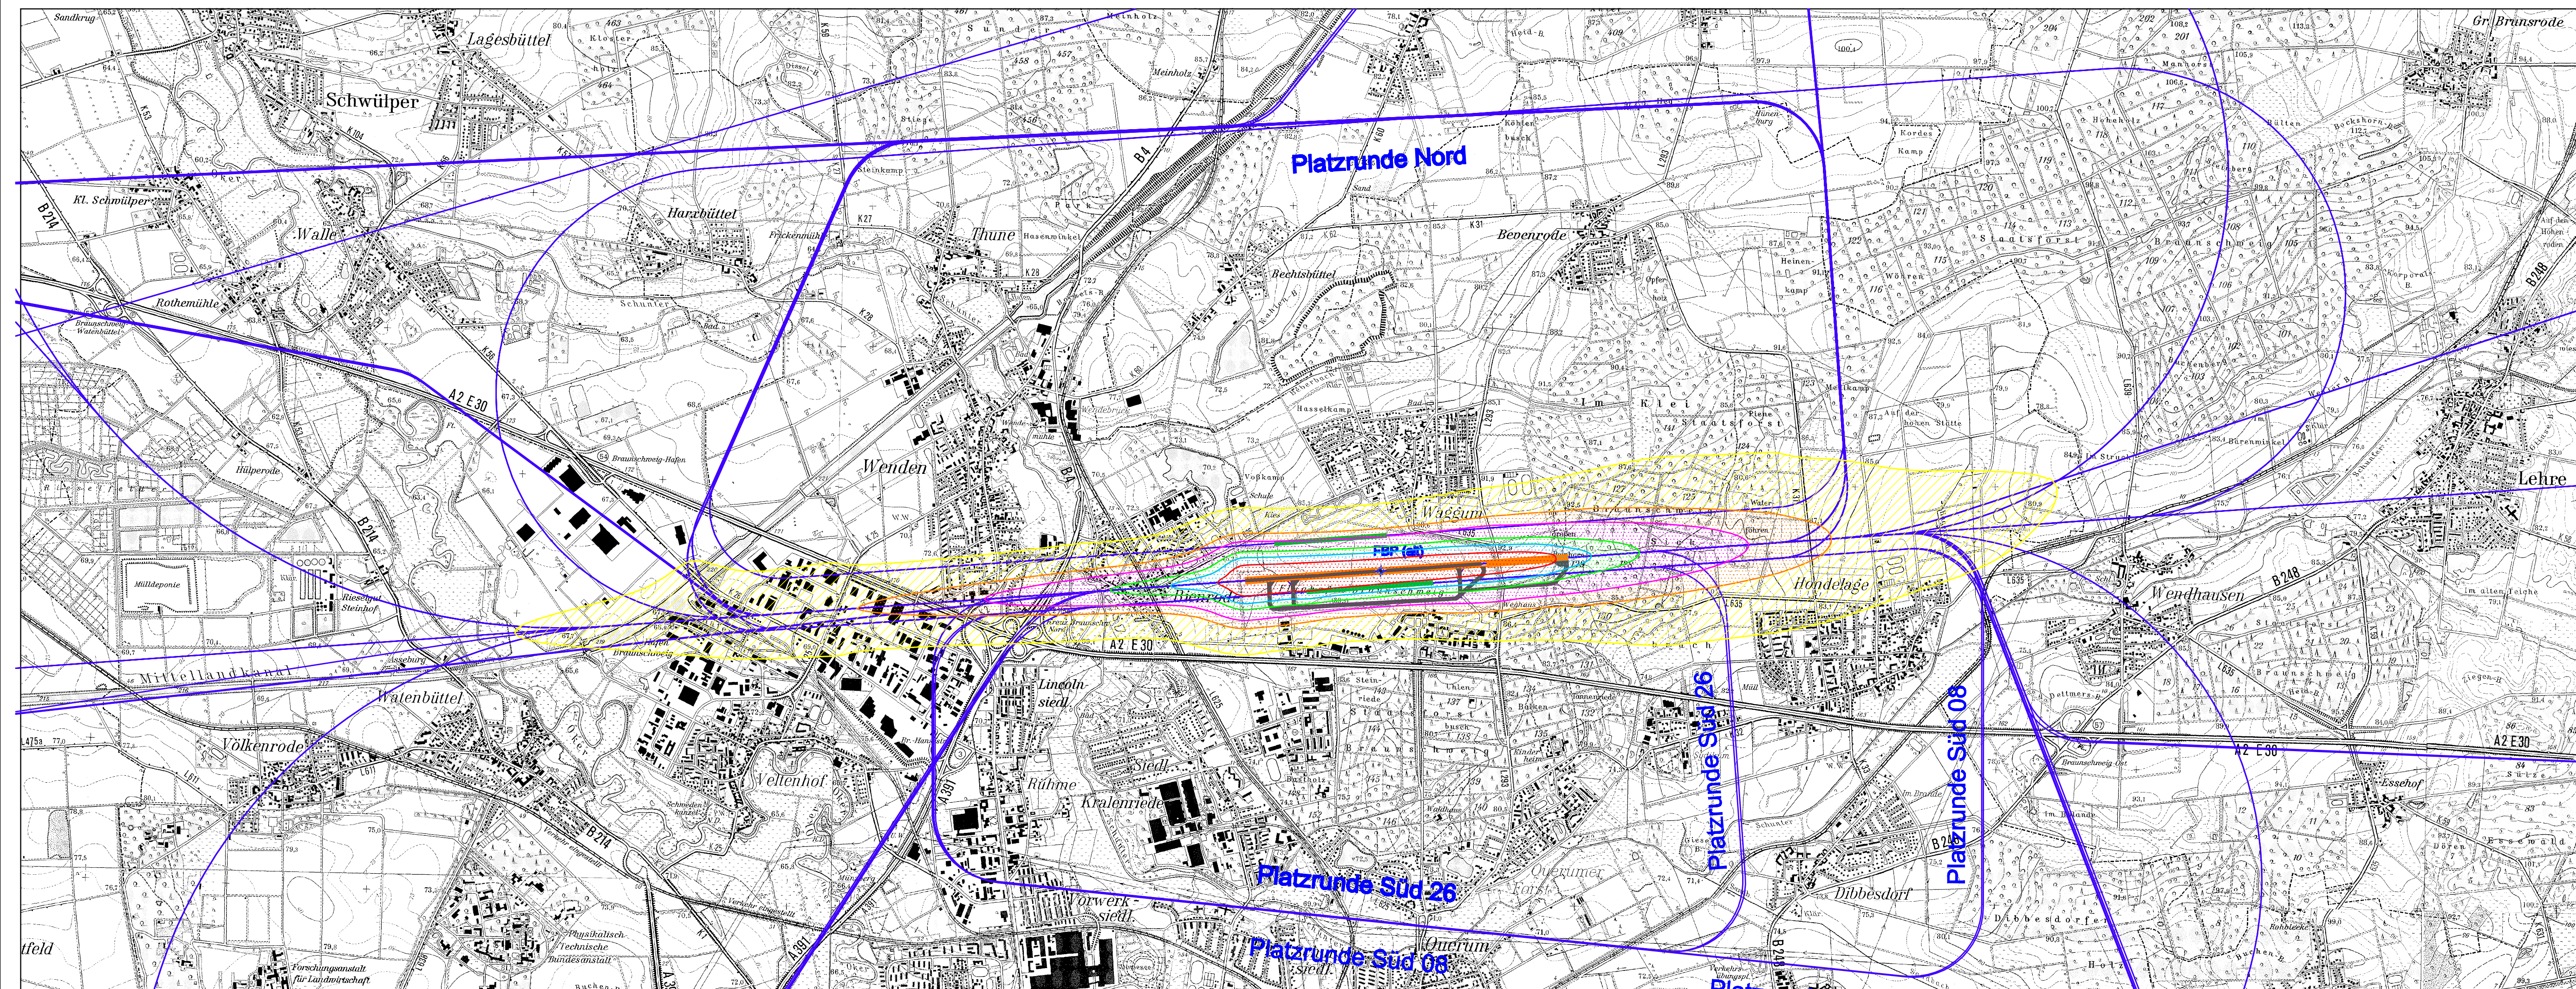


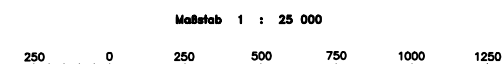

Legende:

7.1 Anl. 1

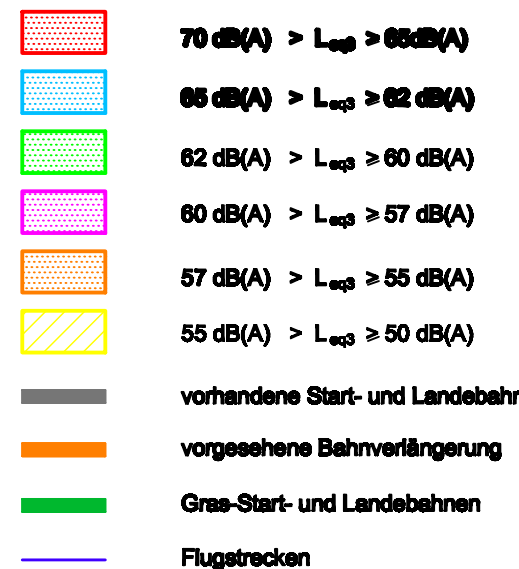

Kartengrundlage: Stadt Braunschweig Stadtplanung und Umweltschutz Abteilung Geoinformation Raumbezugsebene 2 bzw. Landesvermessung und Geobasisinformation Niedersachsen aktuellste Ausgabe (1999/97) Topographische Karte TK 21

Nr.	Art der Änderung	Datum:	Name:

Antragsteller:

FLUGHAFENGESELLSCHAFT BRAUNSCHWEIG MBH



Vorhaben:

Ausbau des Forschungsflughafens Braunschweig

Planinhalt:

Schalltechnisches Gutachten zur Fluglärmbelastung

Fluglärmkonturen Ausbaufall 2020
100% der Flugbewegungen in Betriebsrichtung 08

Planverfasser:

AVIA Consult

Rüdiger Bartel & Klaus Schmelter GbR

Bahnhofstraße 15 15344 Strausberg

Strausberg, April 2005 Unterschrift: 

Archiv-Nr.: EDVE-PFV2-05

Maßstab: 1 : 25 000



Bearbeitet:

Gezeichnet:

Geprüft

Plan-Nr.: edye-

[illegible]

Alle Rechte, insbesondere das Veröffentlichungs-, Vervielfältigungs- und Verbreitungsrecht, bleiben der Flughafengesellschaft Braunschweig mbH vorbehalten.