



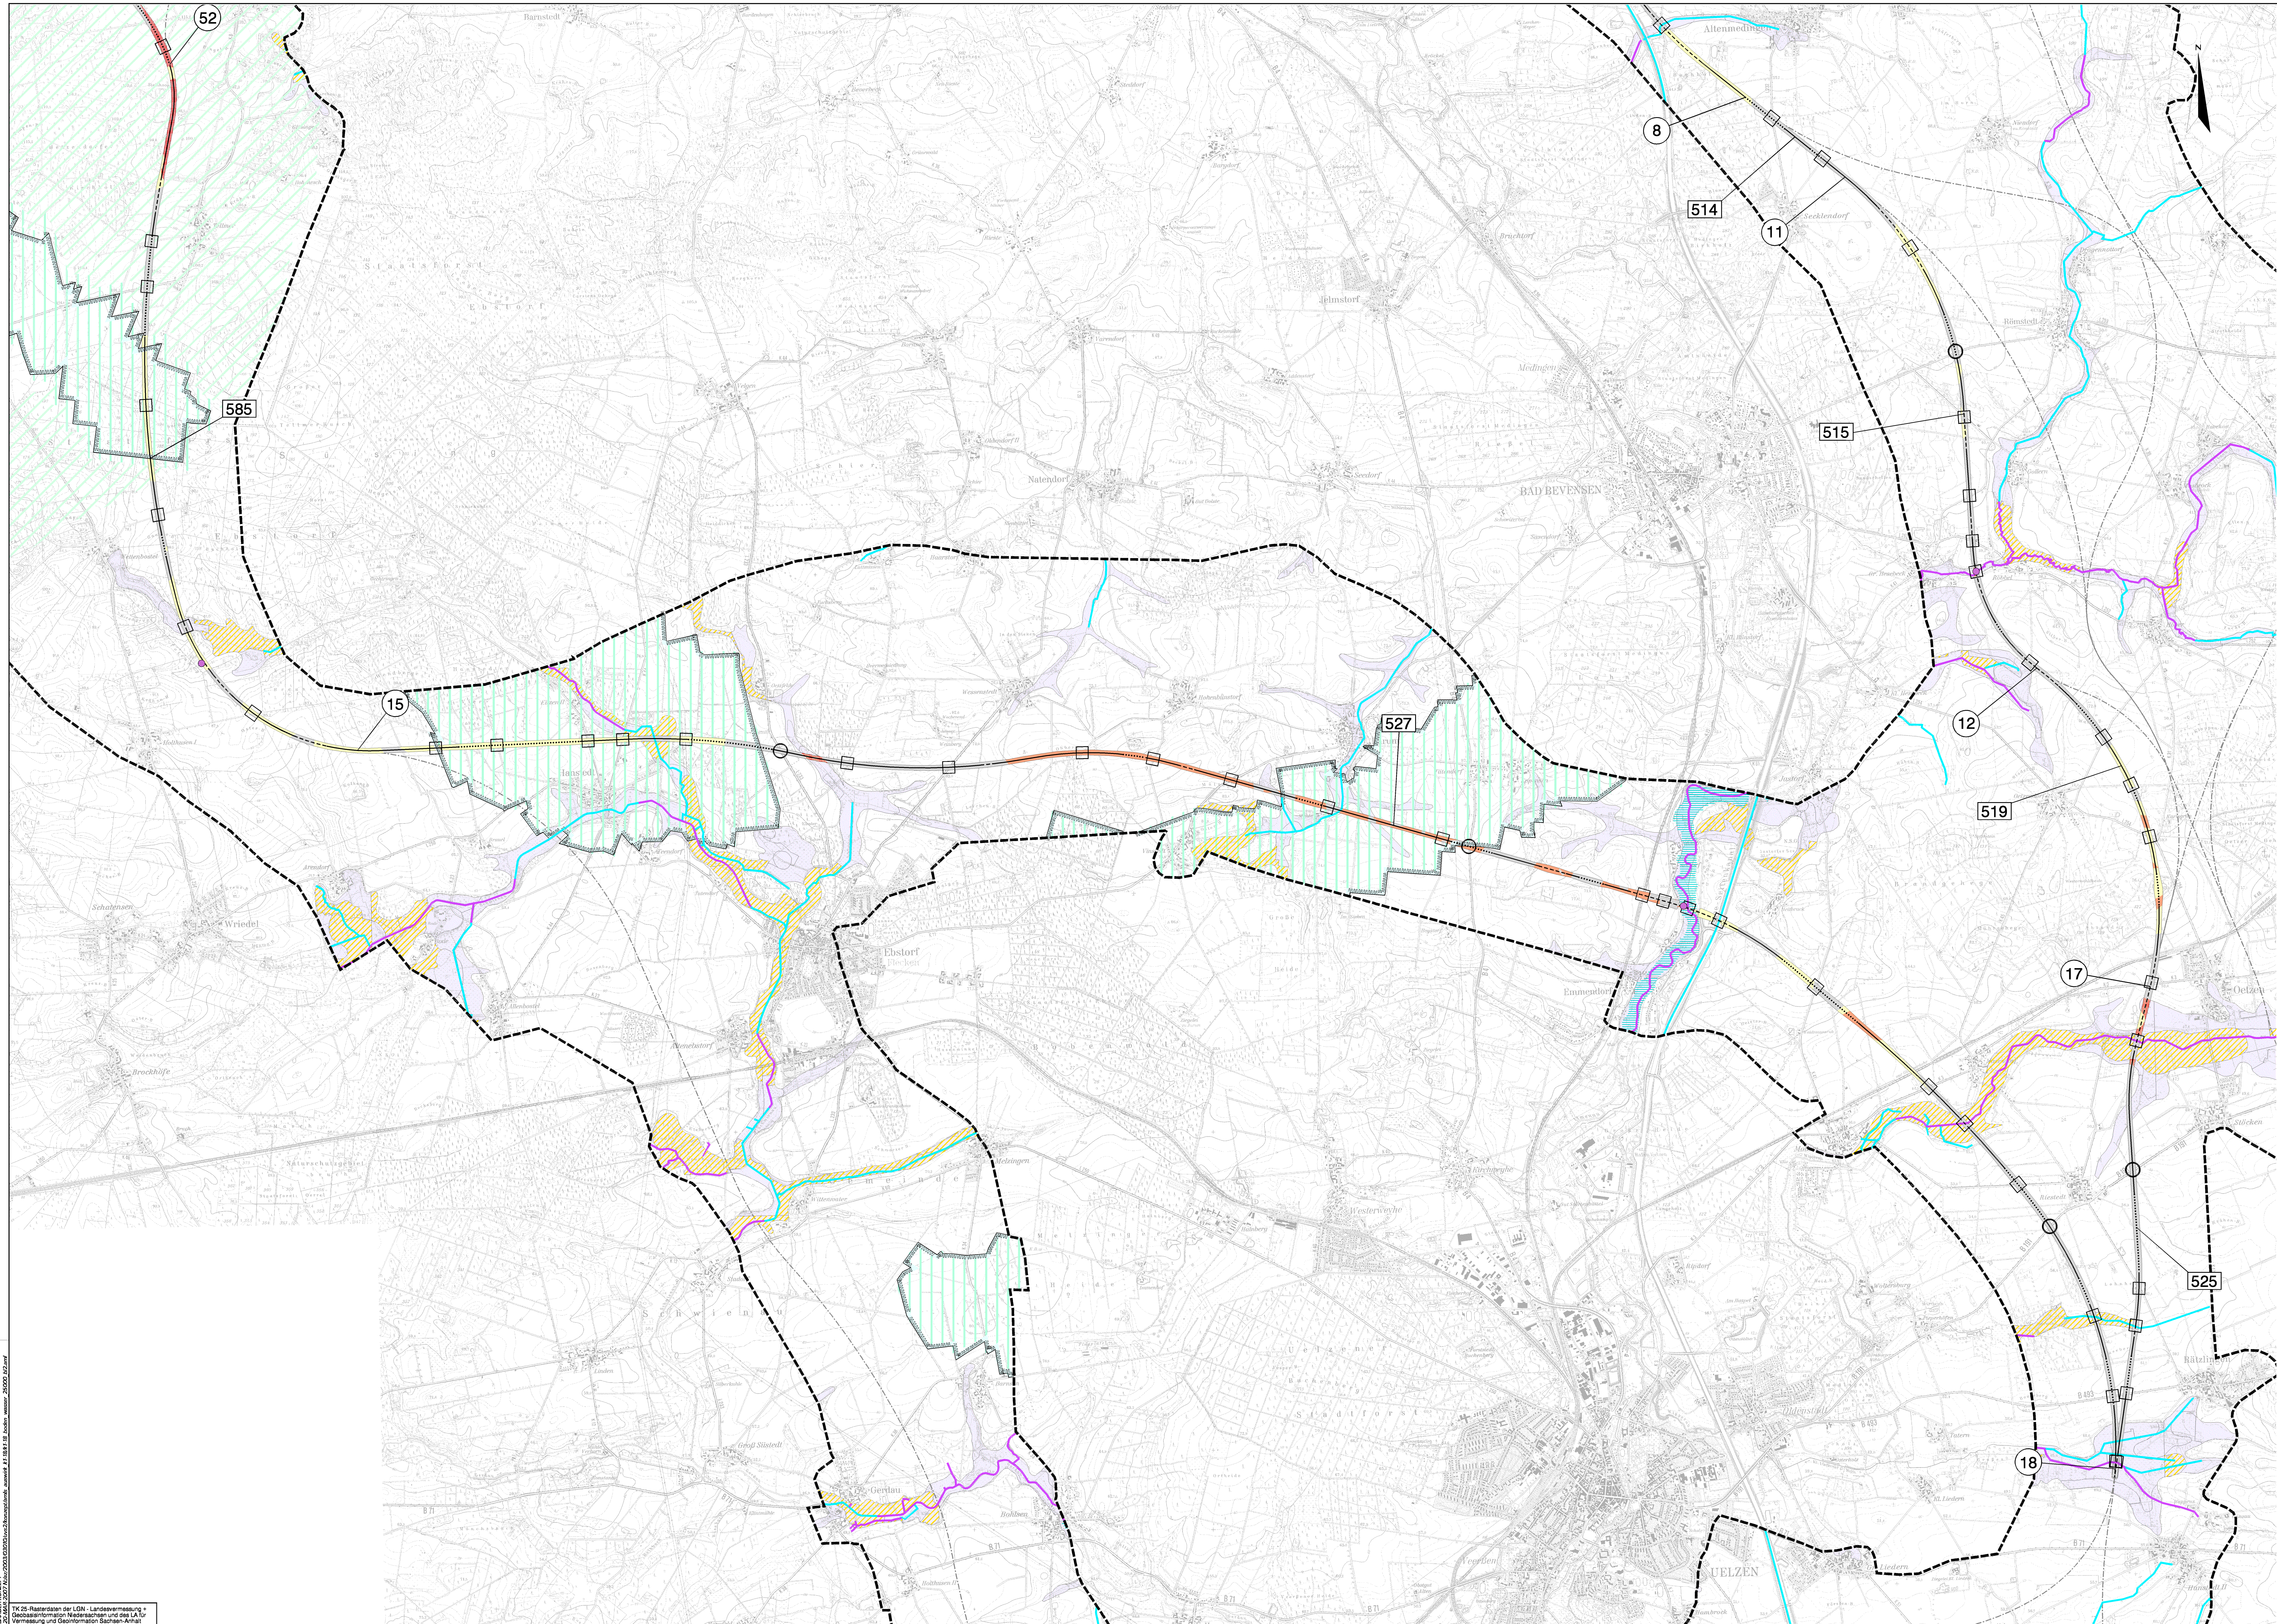

UVS zur BAB A39 (Stufe II) Auswirkungsprognose Boden, Wasser

- Boden**
- Verlust von Boden**
- Biotope/Entwicklungspotenzial**
- trückene Standorte - besondere Bedeutung
 - stark feuchte bis nasse Standorte - besondere Bedeutung
- natur- / kulturgeschichtliche Bedeutung**
- Hochmoor, Erd-Niedermoor-Gley, Plaggenes
- natürliche Ertragsfähigkeit**
- besondere Bedeutung
- Wasser**
- Durchführung von grundwasserrelevanten Gebieten**
- Trinkwasserschutzgebiet - Zone I
 - Trinkwasserschutzgebiet - Zone II
 - Trinkwasserschutzgebiet - Zone III
 - Wassergewinnungsgebiet ohne Festsetzungsstatus
 - Vorranggebiet für die Trinkwassergewinnung
 - Vorsorgegebiet für die Trinkwassergewinnung
 - Überschwemmungsgebiet
 - grundwasserergänzendes Gebiet (Grundwasserflurabstand < 2 m) - besondere Bedeutung
 - Grundwasser mit besonderer Empfindlichkeit gegenüber Schadstoffeintrag
- Verlust / Querung von Gewässern**
- Stilgewässer mit besonderer Bedeutung
 - Fließgewässer mit besonderer Bedeutung
 - Fließgewässer mit allgemeiner Bedeutung
- Nachrichtlich**
- Untersuchungsgrenze
- Technische Planung**
- Baukörper
 - Damm > 4 m
 - Einschnitt > 4 m
 - Gleithage (Einschnitt < 4 m bis Damm < 4 m)
 - Brücke
 - Anschlussstelle
 - Gelenkpunkt (GP)
 - Achsenabschnitt
 - Achse angrenzender Varianten

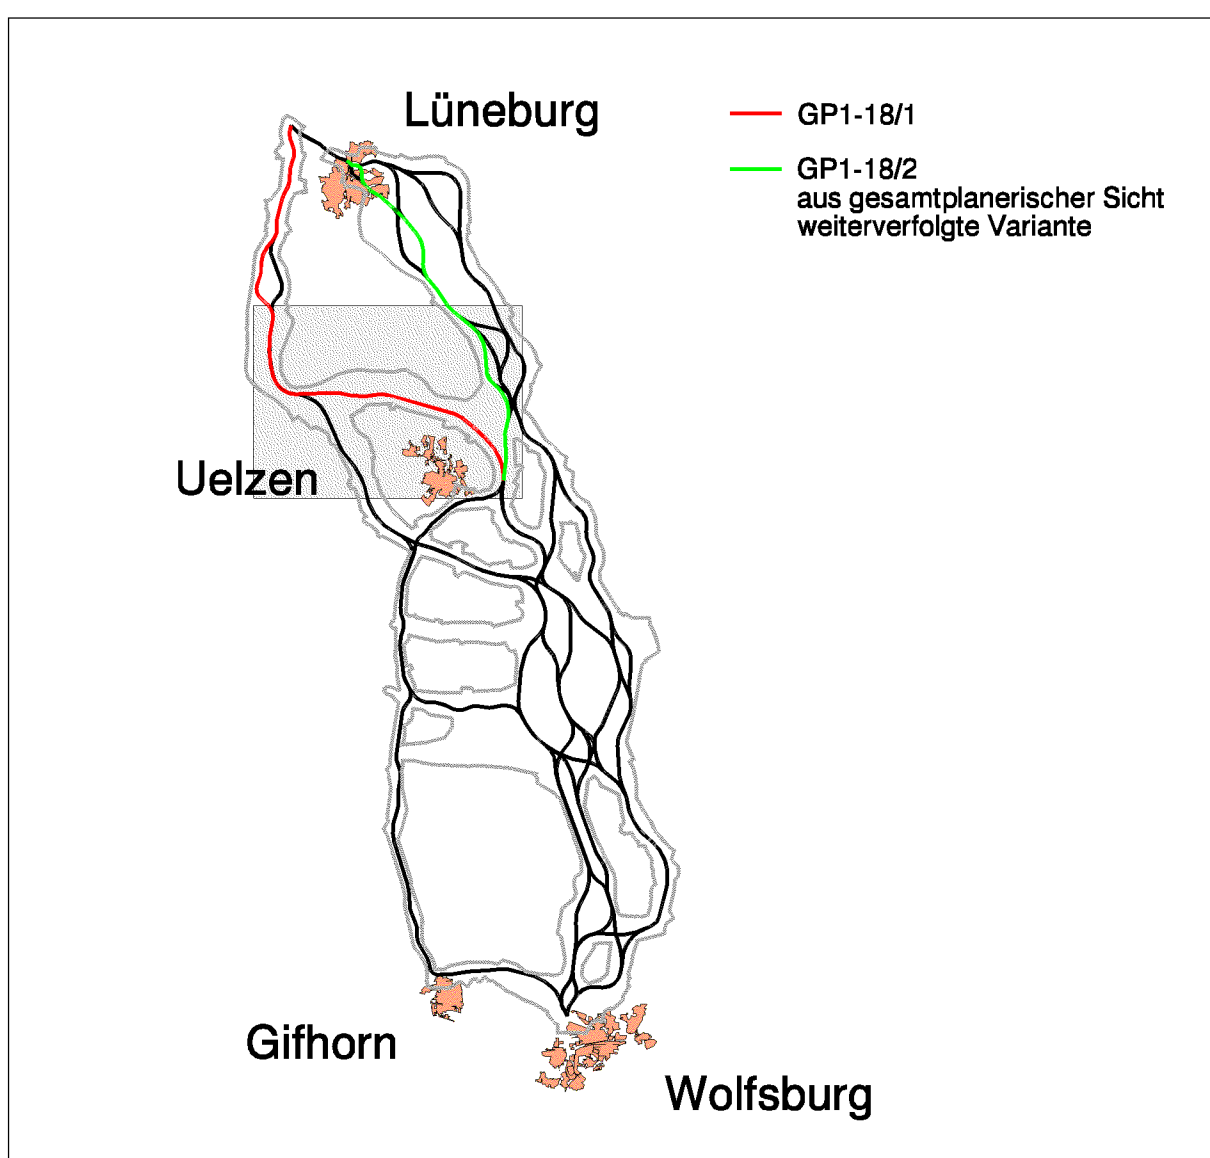

 Niedersächsische Landesbehörde für Straßenbau und Verkehr Geschäftsbereich Lüneburg	 ARGE Bosch-Baader-Jestaedt
Neubau BAB A 39 Wolfsburg - Lüneburg	
Umweltverträglichkeitsstudie (Stufe II) Teilvariantenvergleich GP1-18 Auswirkungsprognose Boden, Wasser	Maßstab: 1 : 25.000
Bearbeiter: Borchenhagen Hertel Möller Wassermann Hof	Hof, den 01.03.2007