


Straßenquerschnitt K 62 Bennebosteler Straße

Regelquerschnitt gem. RLW 99 als zweistreifiger Verbindungsweg

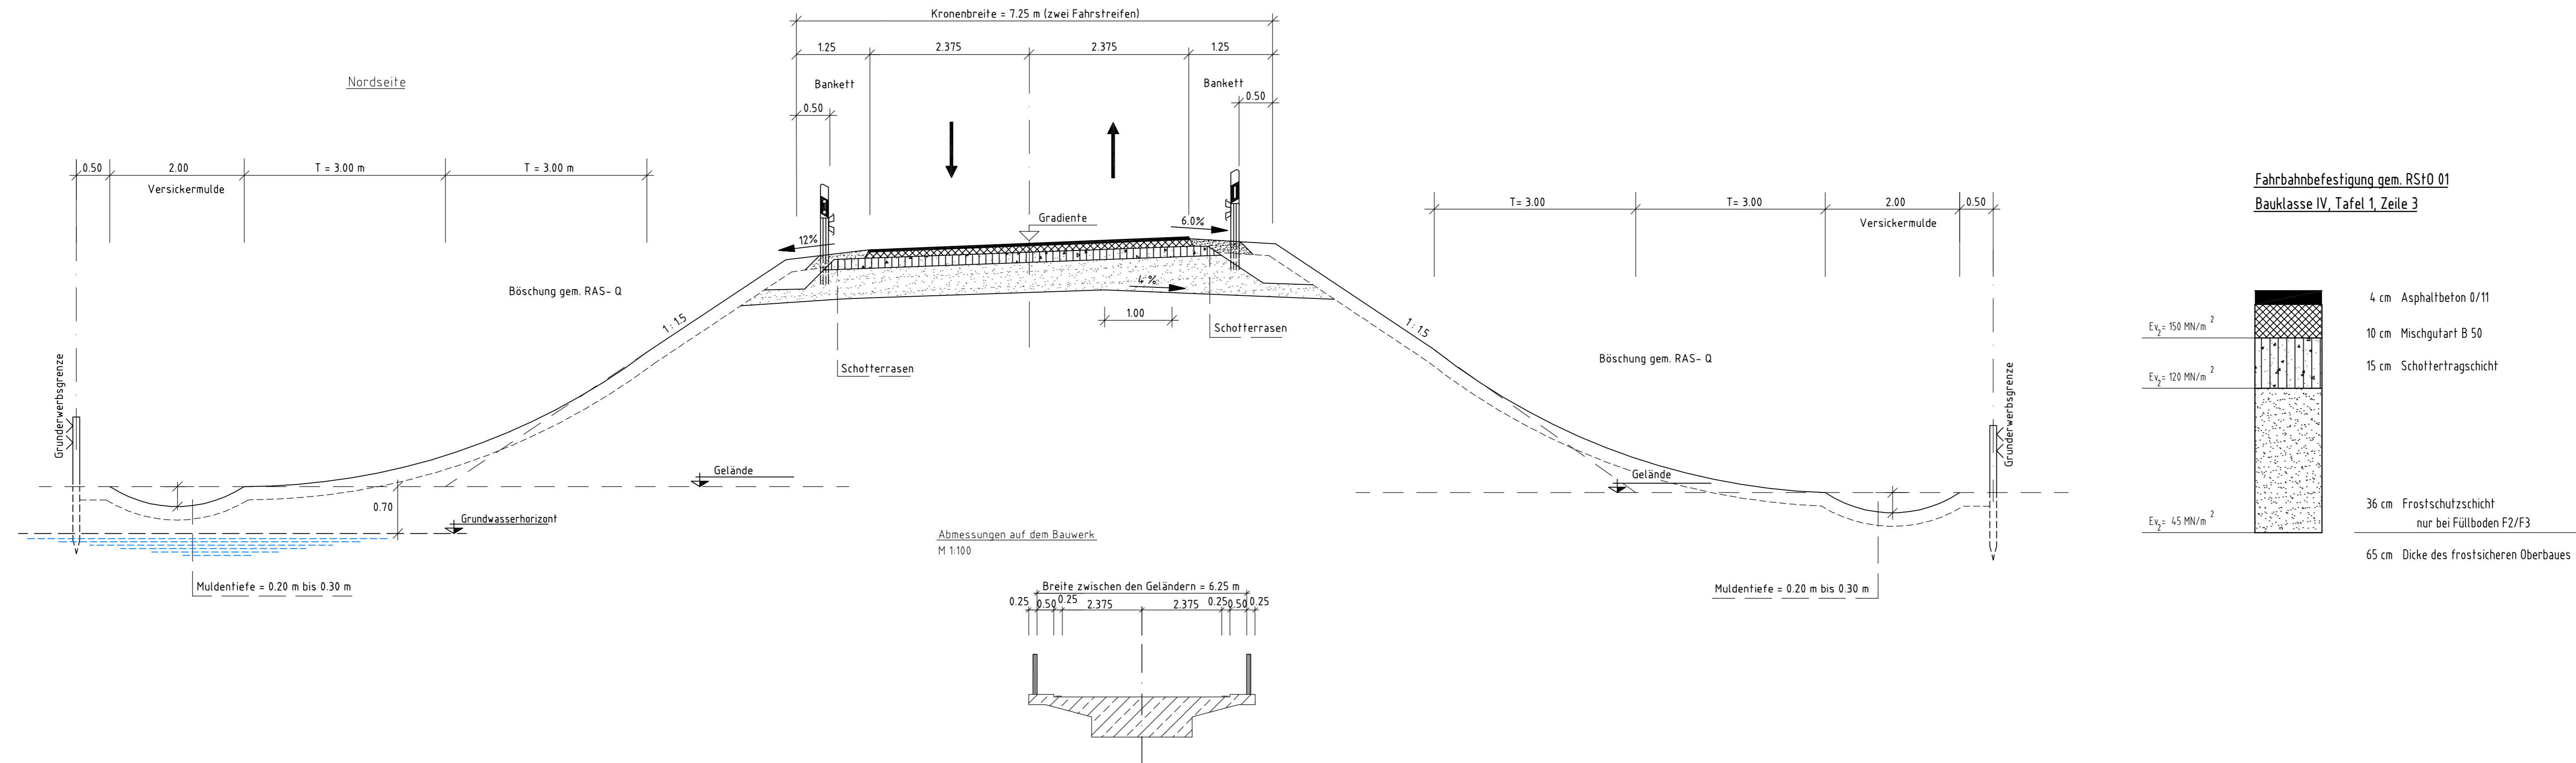

- Planfeststellung -

5.			
4.			
3.			
2.			
1.			
Nr.	Art der Änderung	Datum	Aufgestellt

INGENIEURGESELLSCHAFT FÜR BAU- UND VERMESSUNGSWESEN			
W. ODERMANN – H. KRAUSE Neue Straße 16 21244 Buchholz i.d.N. Tel.: (04181) 28 77 - 0 Fax.: (04181) 28 77 - 11 e-mail: buchholz@odermann-krause.de Buchholz, den 08.12.2004	Apfelfläge 3a 21537 Lüneburg Tel.: (04131) 86 34 - 0 Fax.: (04131) 86 34 - 10 e-mail: lueneburg@odermann-krause.de gez. Odermann...		
	DATUM	NAME	
bearbeitet	Sept. 04	Pieper	
gezeichnet	Sept. 04	Wilke	
geprüft	Dez. 04	Odermann	

Straßenbauverwaltung des Landes Niedersachsen		Unterlage 6
Straße: B 3 von Bau- km: 20+150 bis Bau- km: 23+340		Blatt Nr. 3
(Nächster Ort): Celle		Reg. Nr.
	nach-/geprüft	Datum

B3 OU Celle (Südteil) Verlegung von SO Celle (B 214) bis S Celle (B 3)	Straßenquerschnitt K 62 Bennebosteler Straße Maßstab 1 : 50
--	---

Aufgestellt:
Celle, den 15.12.2004
Straßenbaumeister Verden
PG OU Celle
gez. Winkelmann