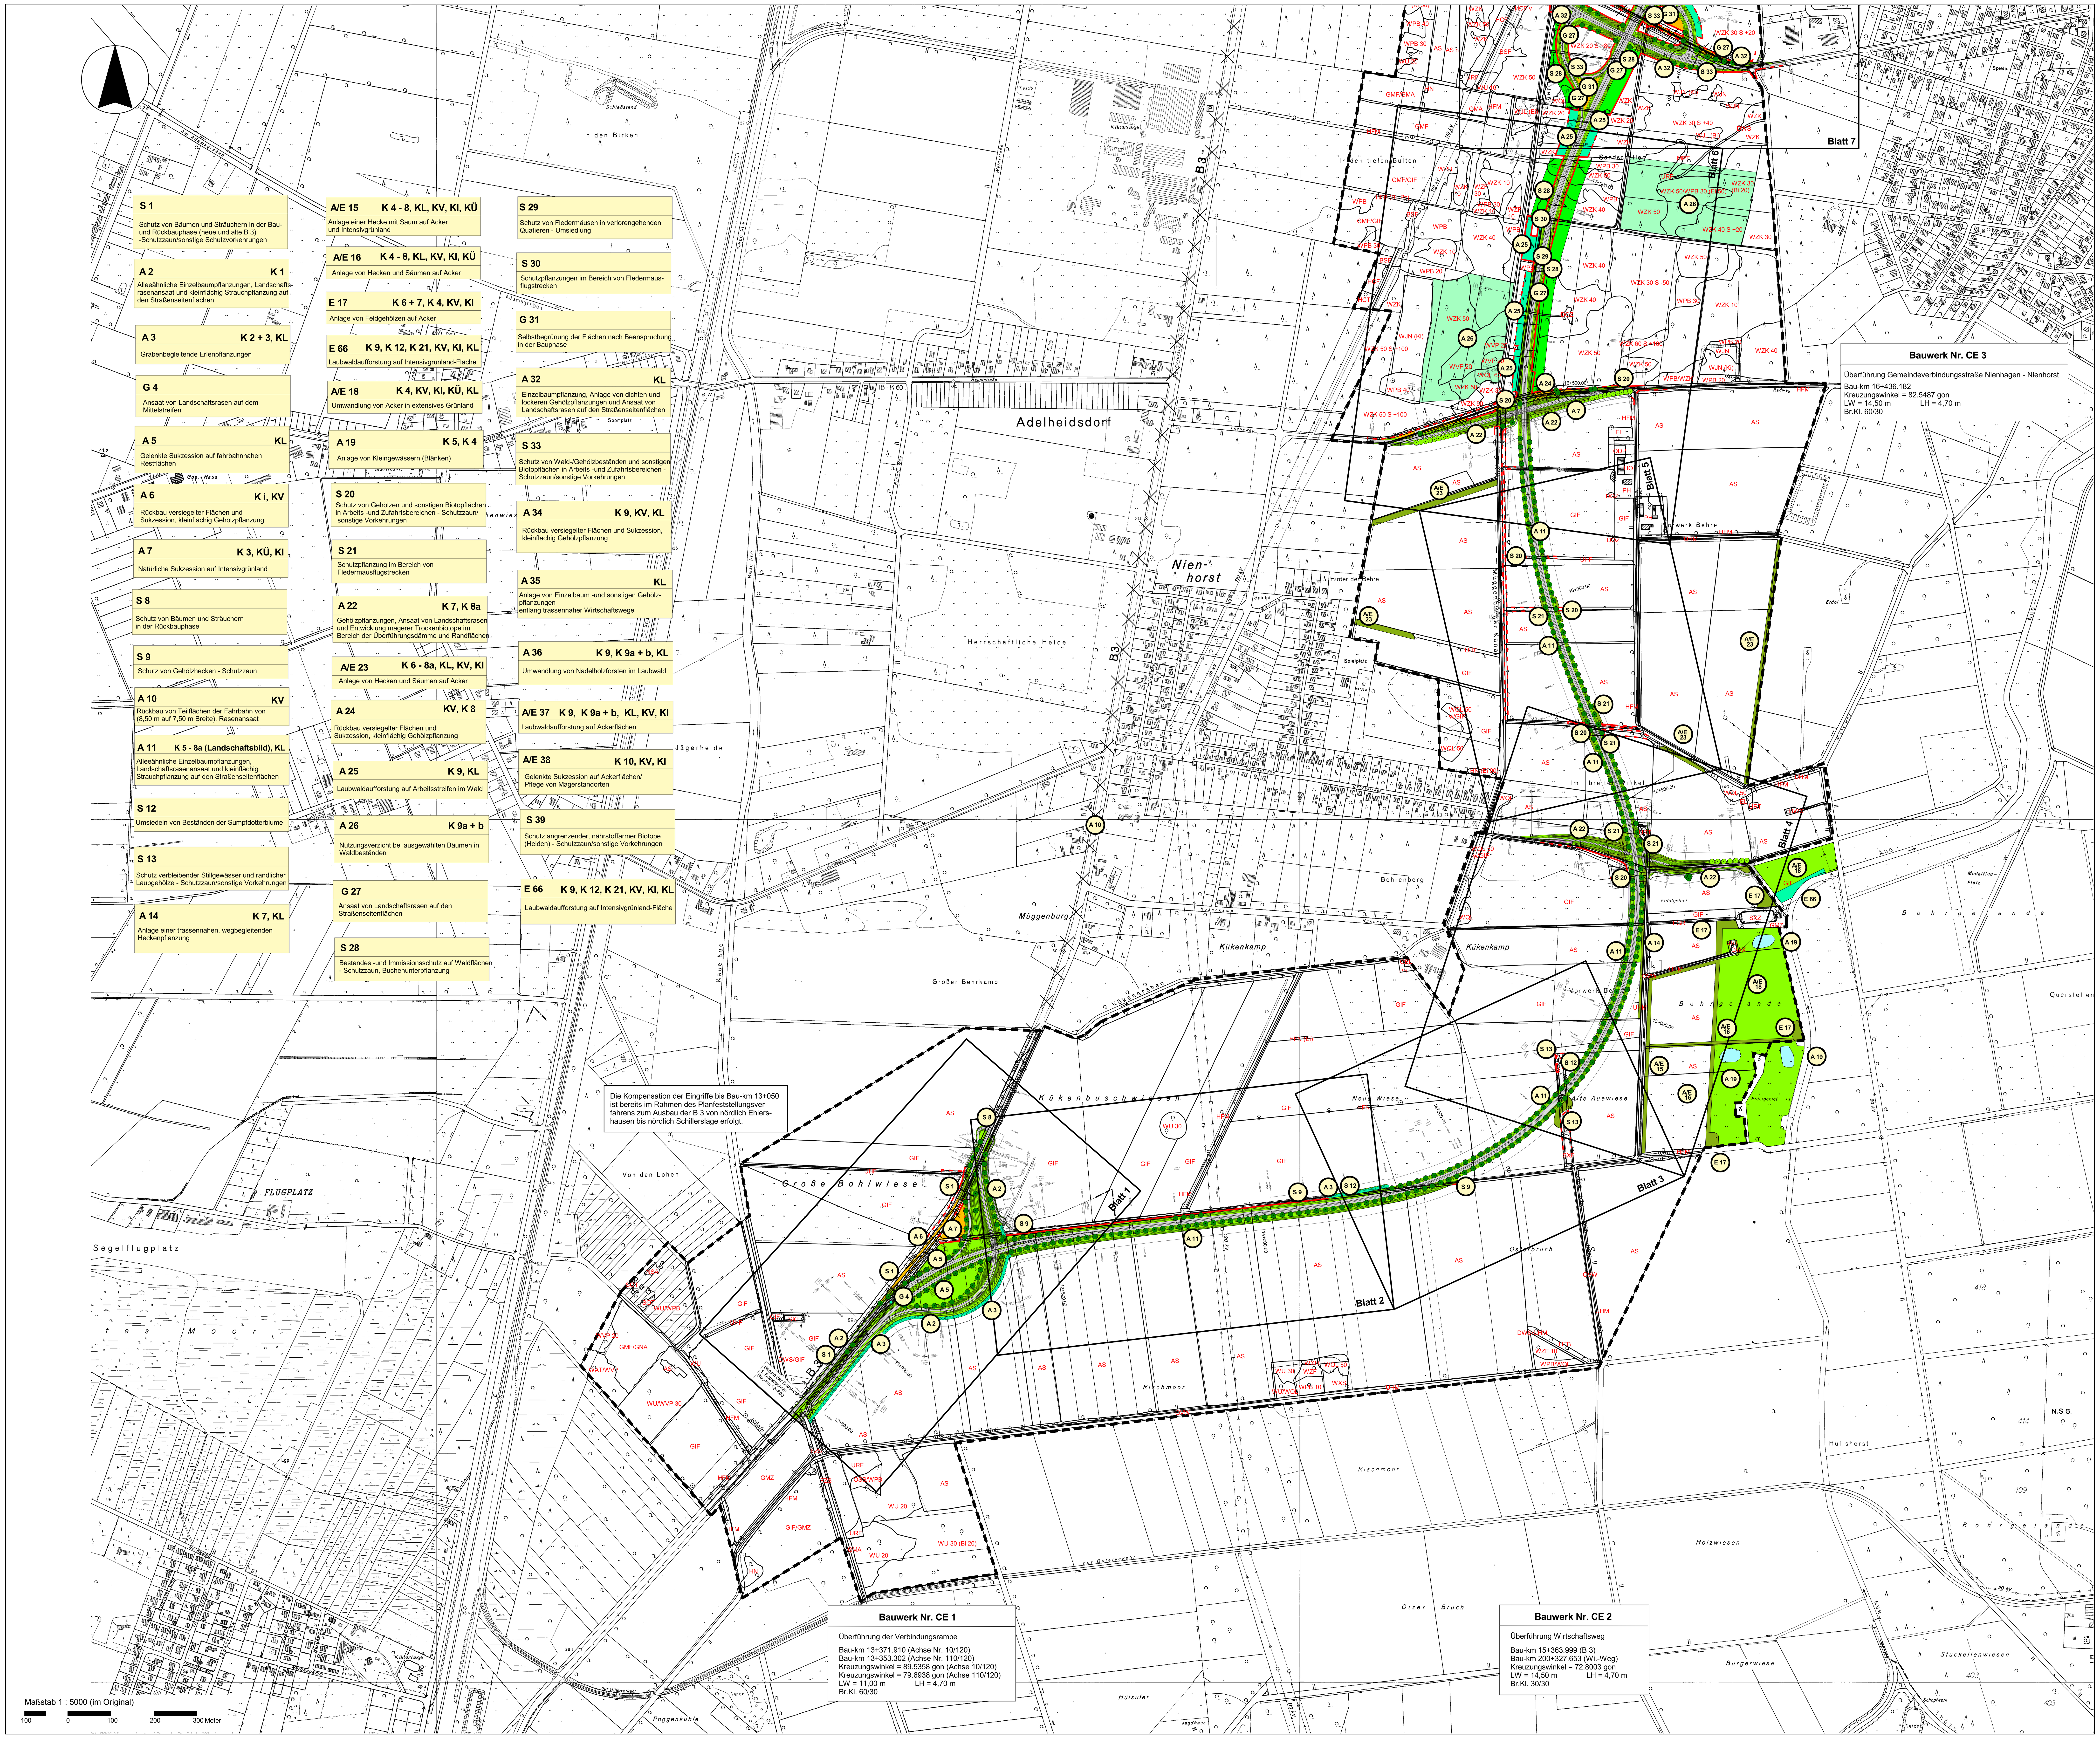

Die Kompensation der Eingriffe bis Bau-km 13+050 ist bereits im Rahmen des Planfeststellungsverfahrens zum Ausbau der B 3 von nördlich Ehlershausen bis nördlich Schillerslage erfolgt.

Bauwerk Nr. CE 1
Überführung der Verbindungsrampe
Bau-km 13+371.910 (Achse Nr. 10/120)
Bau-km 13+353.302 (Achse Nr. 110/120)
Kreuzungswinkel = 89.5358 gon (Achse 10/120)
Kreuzungswinkel = 79.6938 gon (Achse 110/120)
LW = 11,00 m LH = 4,70 m
Br.Kl. 60/30

Bauwerk Nr. CE 2
Überführung Wirtschaftsweg
Bau-km 15+363.999 (B 3)
Bau-km 200+327.653 (Wi.-Weg)
Kreuzungswinkel = 72.8003 gon
LW = 14,50 m LH = 4,70 m
Br.Kl. 30/30

Bauwerk Nr. CE 3
Überführung Gemeindeverbindungsstraße Nienhagen - Nienhorst
Bau-km 16+436.182
Kreuzungswinkel = 82.5487 gon
LW = 14,50 m LH = 4,70 m
Br.Kl. 60/30

S 1 — Schutz von Bäumen und Sträuchern in der Bau- und Rückbauphase (neue und alte B 3) -Schutzzaun/sonstige Schutzvorkehrungen

A 2 — K 1 — Alleeähnliche Einzelbaumpflanzungen, Landschaftsrasenansaat und kleinflächig Strauchpflanzung auf den Straßenseitenflächen

A 3 — K 2 + 3, KL — Grabenbegleitende Erlenpflanzungen

G 4 — Ansaat von Landschaftsrasen auf dem Mittelstreifen

A 5 — KL — Gelenkte Sukzession auf fahrbahnnahen Restflächen

A 6 — K i, KV — Rückbau versiegelter Flächen und Sukzession, kleinflächig Gehölzpflanzung

A 7 — K 3, KÜ, KI — Natürliche Sukzession auf Intensivgrünland

S 8 — Schutz von Bäumen und Sträuchern in der Rückbauphase

S 9 — Schutz von Gehölzhecken - Schutzzaun

A 10 — KV — Rückbau von Teilflächen der Fahrbahn von (8,50 m auf 7,50 m Breite), Rasenansaat

A 11 — K 5 - 8a (Landschaftsbild), KL — Alleeähnliche Einzelbaumpflanzungen, Landschaftsrasenansaat und kleinflächig Strauchpflanzung auf den Straßenseitenflächen

S 12 — Umsiedeln von Beständen der Sumpfdotterblume

S 13 — Schutz verbleibender Stillgewässer und randlicher Laubgehölze - Schutzzaun/sonstige Vorkehrungen

A 14 — K 7, KL — Anlage einer trassennahen, wegbegleitenden Heckenpflanzung

A/E 15 — K 4 - 8, KL, KV, KI, KÜ — Anlage einer Hecke mit Saum auf Acker und Intensivgrünland

A/E 16 — K 4 - 8, KL, KV, KI, KÜ — Anlage von Hecken und Säumen auf Acker

E 17 — K 6 + 7, K 4, KV, KI — Anlage von Feldgehölzen auf Acker

E 66 — K 9, K 12, K 21, KV, KI, KL — Laubwaldaufforstung auf Intensivgrünland-Fläche

A/E 18 — K 4, KV, KI, KÜ, KL — Umwandlung von Acker in extensives Grünland

A 19 — K 5, K 4 — Anlage von Kleingewässern (Blänken)

S 20 — Schutz von Gehölzen und sonstigen Biotopflächen in Arbeits -und Zufahrtsbereichen - Schutzzaun/ sonstige Vorkehrungen

S 21 — Schutzpflanzung im Bereich von Fledermausflugstrecken

A 22 — K 7, K 8a — Gehölzpflanzungen, Ansaat von Landschaftsrasen und Entwicklung magerer Trockenbiotope im Bereich der Überführungsdämme und Randflächen

A/E 23 — K 6 - 8a, KL, KV, KI — Anlage von Hecken und Säumen auf Acker

A 24 — KV, K 8 — Rückbau versiegelter Flächen und Sukzession, kleinflächig Gehölzpflanzung

A 25 — K 9, KL — Laubwaldaufforstung auf Arbeitsstreifen im Wald

A 26 — K 9a + b — Nutzungsverzicht bei ausgewählten Bäumen in Waldbeständen

G 27 — Ansaat von Landschaftsrasen auf den Straßenseitenflächen

S 28 — Bestandes -und Immissionsschutz auf Waldflächen - Schutzzaun, Buchenunterpflanzung

S 29 — Schutz von Fledermäusen in verlorengehenden Quatieren - Umsiedlung

S 30 — Schutzpflanzungen im Bereich von Fledermausflugstrecken

G 31 — Selbstbegrünung der Flächen nach Beanspruchung in der Bauphase

A 32 — KL — Einzelbaumpflanzung, Anlage von dichten und lockeren Gehölzpflanzungen und Ansaat von Landschaftsrasen auf den Straßenseitenflächen

S 33 — Schutz von Wald-/Gehölzbeständen und sonstigen Biotopflächen in Arbeits -und Zufahrtsbereichen - Schutzzaun/sonstige Vorkehrungen

A 34 — K 9, KV, KL — Rückbau versiegelter Flächen und Sukzession, kleinflächig Gehölzpflanzung

A 35 — KL — Anlage von Einzelbaum -und sonstigen Gehölzpflanzungen entlang trassennaher Wirtschaftswege

A 36 — K 9, K 9a + b, KL — Umwandlung von Nadelholzforsten im Laubwald

A/E 37 — K 9, K 9a + b, KL, KV, KI — Laubwaldaufforstung auf Ackerflächen

A/E 38 — K 10, KV, KI — Gelenkte Sukzession auf Ackerflächen/ Pflege von Magerstandorten

S 39 — Schutz angrenzender, nährstoffarmer Biotope (Heiden) - Schutzzaun/sonstige Vorkehrungen

E 66 — K 9, K 12, K 21, KV, KI, KL — Laubwaldaufforstung auf Intensivgrünland-Fläche

LEGENDE

Maßnahmen

- Aufforstung
- Buchen-Unterpflanzung
- Belassen ungenutzter Bäume
- Extensiv genutztes Grünland
- Offenzuhaltendes Moor
- Magerrasen
- Sukzessionsfläche
- Gehölzfläche, dichte geschlossene Bepflanzung (incl. Feldgehölze)
- Gehölzfläche, lockere gruppenartige Bepflanzung
- Hecke
- Landschaftsrasen
- Kleingewässer
- Fahrbahn/Radweg/ Wirtschaftsweg/Zufahrt
- Einzelbaum/Eiche
- Einzelbaum/Birke
- Baumreihe/Erlen
- Schutzzaun während der Bautätigkeiten
- Naturschutzfachliche Ausschlußfläche, von der vorübergehenden Inanspruchnahme auszunehmen
- Rückbau von Straßen/Wegen

Maßnahmen Nr. — Bezug zur fortlaufenden Konfliktnummer
A 1 — K 2 — Grabenbegleitende Erlenpflanzungen — Erläuterung der Maßnahme

S = Schutzmaßnahme
A = Ausgleichsmaßnahme
E = Ersatzmaßnahme
G = Gestaltungsmaßnahme

- Grenze des Plangebietes

Bestand

AS	Sandacker
B 3	Bundesstraße 3
BFR	Feuchtes Weidengebüsch nährstoffreicher Standorte
BM	Mesophiles Gebüsch
BN	Moor- und Sumpfgebüsch
BNR	Weiden-Sumpfgebüsch nährstoffreicher Standorte
BRS	Sonstiges Sukzessionsgebüsch
BRX	Standortfremdes Gebüsch
BSF	Brombeer-Faulbaum-Gebüsch
BZN	Ziergebüsch aus überwiegend nicht heimischen Gehölzarten
DOZ	Sonstiger Offenbodenbereich
DWS	Sandweg
DWT	Torfweg
DWX	Geschotterter Weg
EBB	Baumschule
EBW	Weihnachtsbaum-Plantage
EL	Landwirtschaftliche Lagerfläche
ER	Beet/Rabatte
FGR	Nährstoffreicher Graben
FKK	Kleiner Kanal
FZS	Stark ausgebauter Fluß
GA	Grünland-Einsaat
GFF	Flutrasen
GI	Artenarmes Intensivgrünland
GIF	Sonstiges feuchtes Intensivgrünland
GIT	Intensivgrünland trockener Standorte
GM	Mesophiles Grünland
GMA	Mageres mesophiles Grünland kalkarmer Standorte
GMF	Mesophiles Grünland mäßig feuchter Standorte
GMZ	Sonstiges mesophiles Grünland
GNR	Nährstoffreiche Naßwiese
GRA	Artenarmer Scherrasen
GRR	Artenreicher Scherrasen
GW	Sonstige Weidefläche
HCF	Feuchte Sandheide
HCT	Trockene Sandheide
HFB	Baumhecke
HFM	Strauch-Baumhecke
HFN	Neuangelegte Feldhecke
HFS	Strauchhecke
HFX	Feldhecke mit standortfremden Gehölzen
HN	Naturnahes Feldgehölz
HO	Obstwiese
HPG	Standortgerechte Gehölzpflanzung
MHS	Naturnahes Moorschlatt
MPT	Trockeneres Pfeifengras-Moordegenerartionsstadium
NPA	Pioniervegetatin (wechsel-)nasser, nährstoffarmer Sandstandorte
NRG	Rohrglanzgras-Landröhricht
NRW	Wasserschwaden-Landröhricht
NS	Seggen-, Binsen- und Stauden-Sumpf
NSA	Basen- und nährstoffarmer Sumpf
NSB	Binsen- und Simsenried nährstoffreicher Standorte
NSG	Seggenried nährstoffreicher Standorte
NSS	Staudensumpf nährstoffreicher Standorte
ODP	Landwirtschaftliche Produktionsanlage
OEL	Locker bebautes Einzelhausgebiet
OGI	Industrielle Anlage
ONZ	Sonstiger Gebäudekomplex
OSS	Sonstige Deponie
OVS	Straße
OVW	Befestigter Weg
PH	Hausgarten
RA	Artenarmes Heide- oder Magerrasen-Stadium
RSS	Silbergras-Flur
SOT	Naturnahes nährstoffarmes Torfstichgewässer
STW	Waldtümpel
STZ	Sonstiger Tümpel
SXF	Naturferner Fischteich
SXZ	Sonstiges naturfernes Stillgewässer
TFZ	Fläche mit Ziegel-/Betonsteinpflaster
UHF	Halbruderale Gras- und Staudenflur feuchter Standorte
UHM	Halbruderale Gras- und Staudenflur mittlerer Standorte
URF	Ruderalflur mittlerer bis feuchter Standorte
URT	Ruderalflur trockenwarmer Standorte
UWA	Waldlichtungsflur basenarmer Standorte
VER	Verlandungsbereich nährstoffreicher Stillgewässer mit Röhricht
WAT	Erlen- und Birken-Erlen-Bruchwald nährstoffärmerer Standorte des Tieflandes
WCA	Mesophiler Eichen- und Hainbuchen-Mischwald feuchter, basenärmerer Standorte
WJL	Laubwald-Jungbestand
WJN	Nadelwald-Jungbestand
WPB	Birken- und Zitterpappel-Pionierwald
WPN	Kiefern- und Fichten-Pionierwald
WQ	Bodensaurer Eichen-Mischwald
WQF	Eichen-Mischwald armer, feuchter Sandböden
WQL	Bodensaurer Eichen-Mischwald feuchter, mäßig nährstoffversorgter Böden des Tieflandes
WQT	Eichen-Mischwald armer, trockener Sandböden
WU	Erlenwald entwässerter Standorte
WVP	Pfeifengras-Birken- und Kiefern-Moorwald
WXH	Laubforst aus einheimischen Arten
WXP	Hybridpappelforst
WXR	Robinienforst
WXS	Sonstiger Laubforst aus fremdländischen Arten
WZF	Fichtenforst
WZK	Kiefernforst
WZL	Lärchenforst
WXZ	Mischwald
⊙	Einzelbaum

Deckblatt vom 21.09.2002 — Planfeststellung

Quelle: DGK 5-Rasterdaten der Niedersächsischen Vermessungs- und Katasterverwaltung

Nr.	Art der Änderung	bearbeitet	geprüft	aufgestellt
2	Überarbeitung Kompensationsmaßnahmen zu den Maßnahmen A 11, A/E 15, A/E 16, A/E 18, A 19, A/E 23, E 17, E 66	Sept. 2002	Sept. 2002	
1	Überarbeitung Kompensationsmaßnahmen	Okt. 2000	Okt. 2000	

alw ARBEITSGRUPPE LAND UND WASSER
Dr. Thomas Kaiser, Landschaftsarchitekt
Am Amtshof 18
29355 Beedenbostel
Tel.: (05145) 2575
Fax: (05145) 280864
Beedenbostel, den 21.09.2002 ....

	DATUM	NAME
bearbeitet	Nov. 1999	R.Bachmann
gezeichnet	Dez. 1999	E.Kaiser
geprüft	Dez. 1999	T. Kaiser

Straßenbauverwaltung des Landes Niedersachsen
Straße: B 3 von km: bis km:
(Nächster Ort): Celle

Unterlage Nr. 12.3.1
Blatt Nr. 1
Reg. Nr

	Datum	Zeichen
bearbeitet		
gezeichnet		
nach-/geprüft	21.09.02	

Verlegung der Bundesstraße 3 von südlich Celle bis nördlich Ehlershausen

Blatt: Bau-km 12+800 bis Bau-km 17+300

Übersichtsplan der landschaftspflegerischen Maßnahmen
Maßstab 1 : 5.000

Aufgestellt:
Celle, den 21.09.2002
Straßenbauamt Verden, PG OU Celle

Im Auftrage: ....

DIN A0