
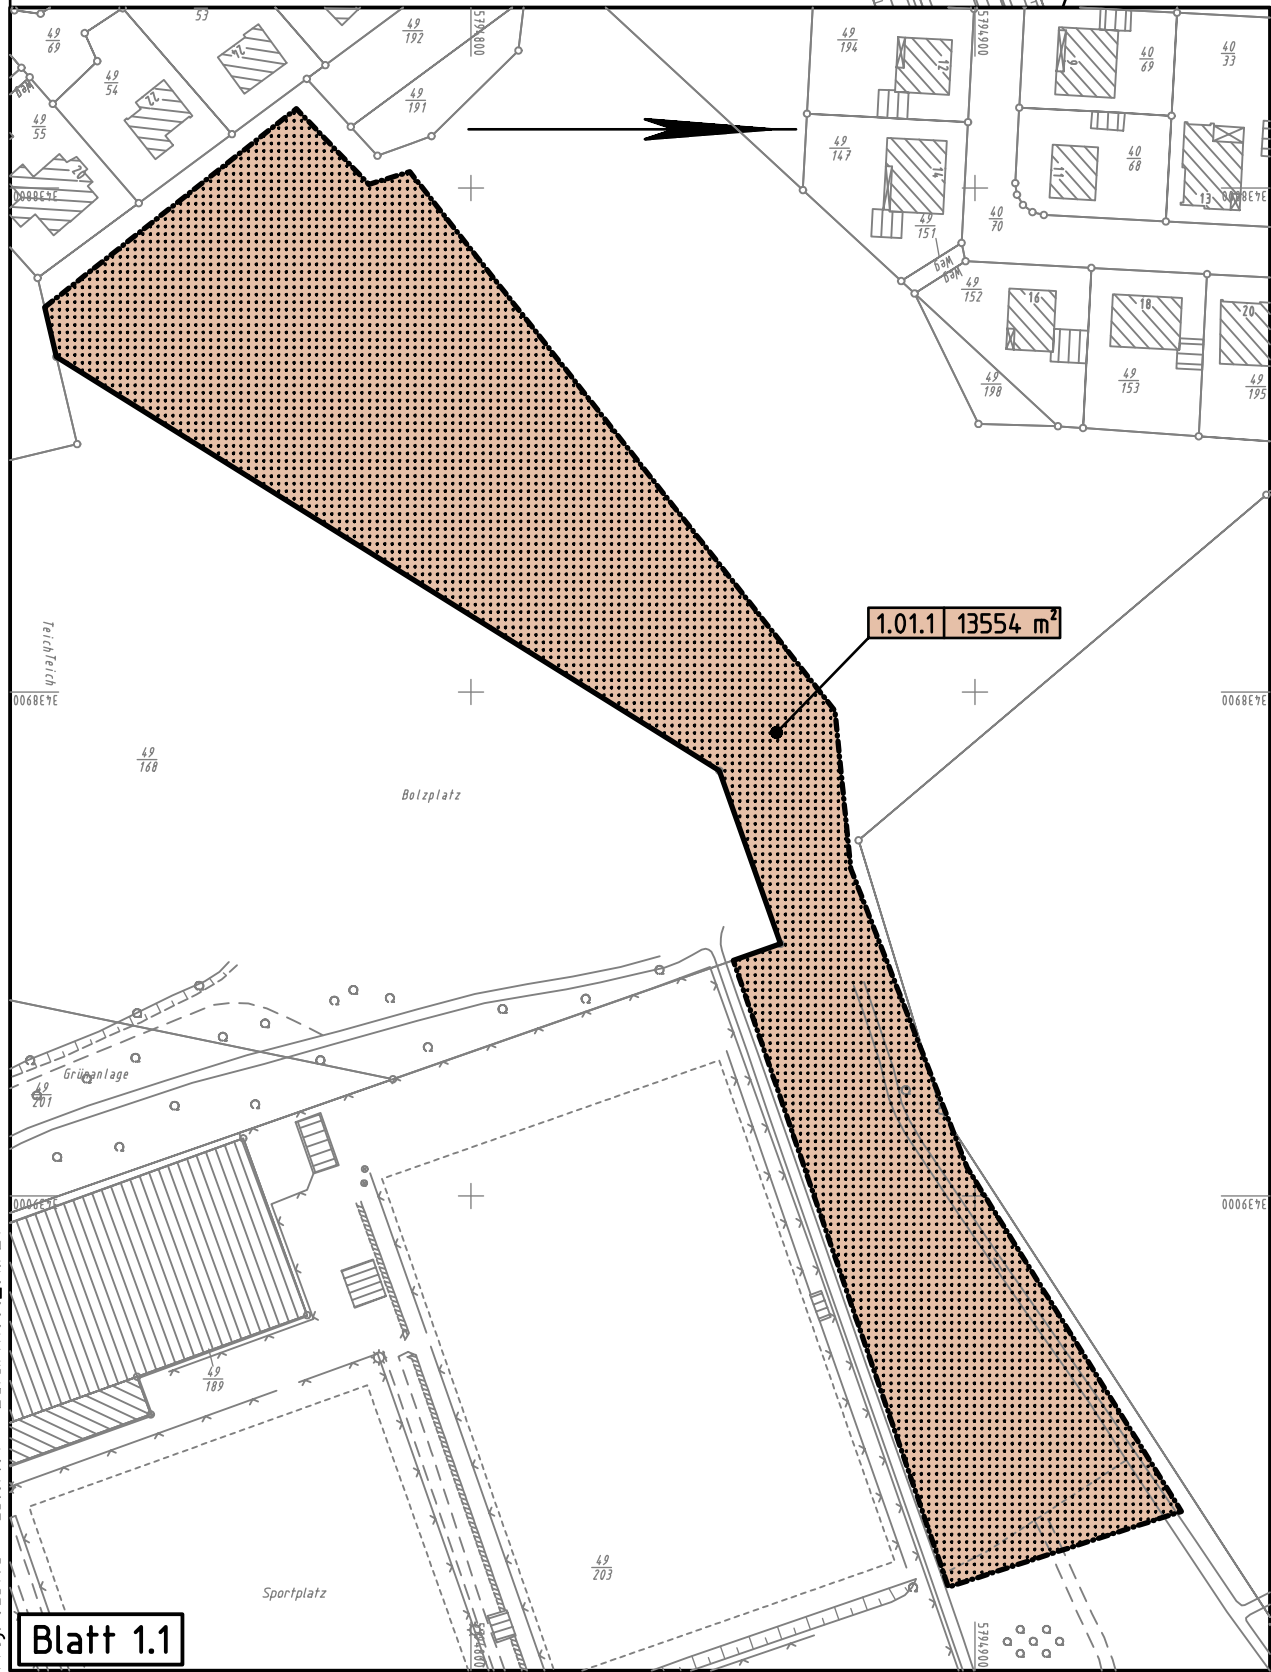


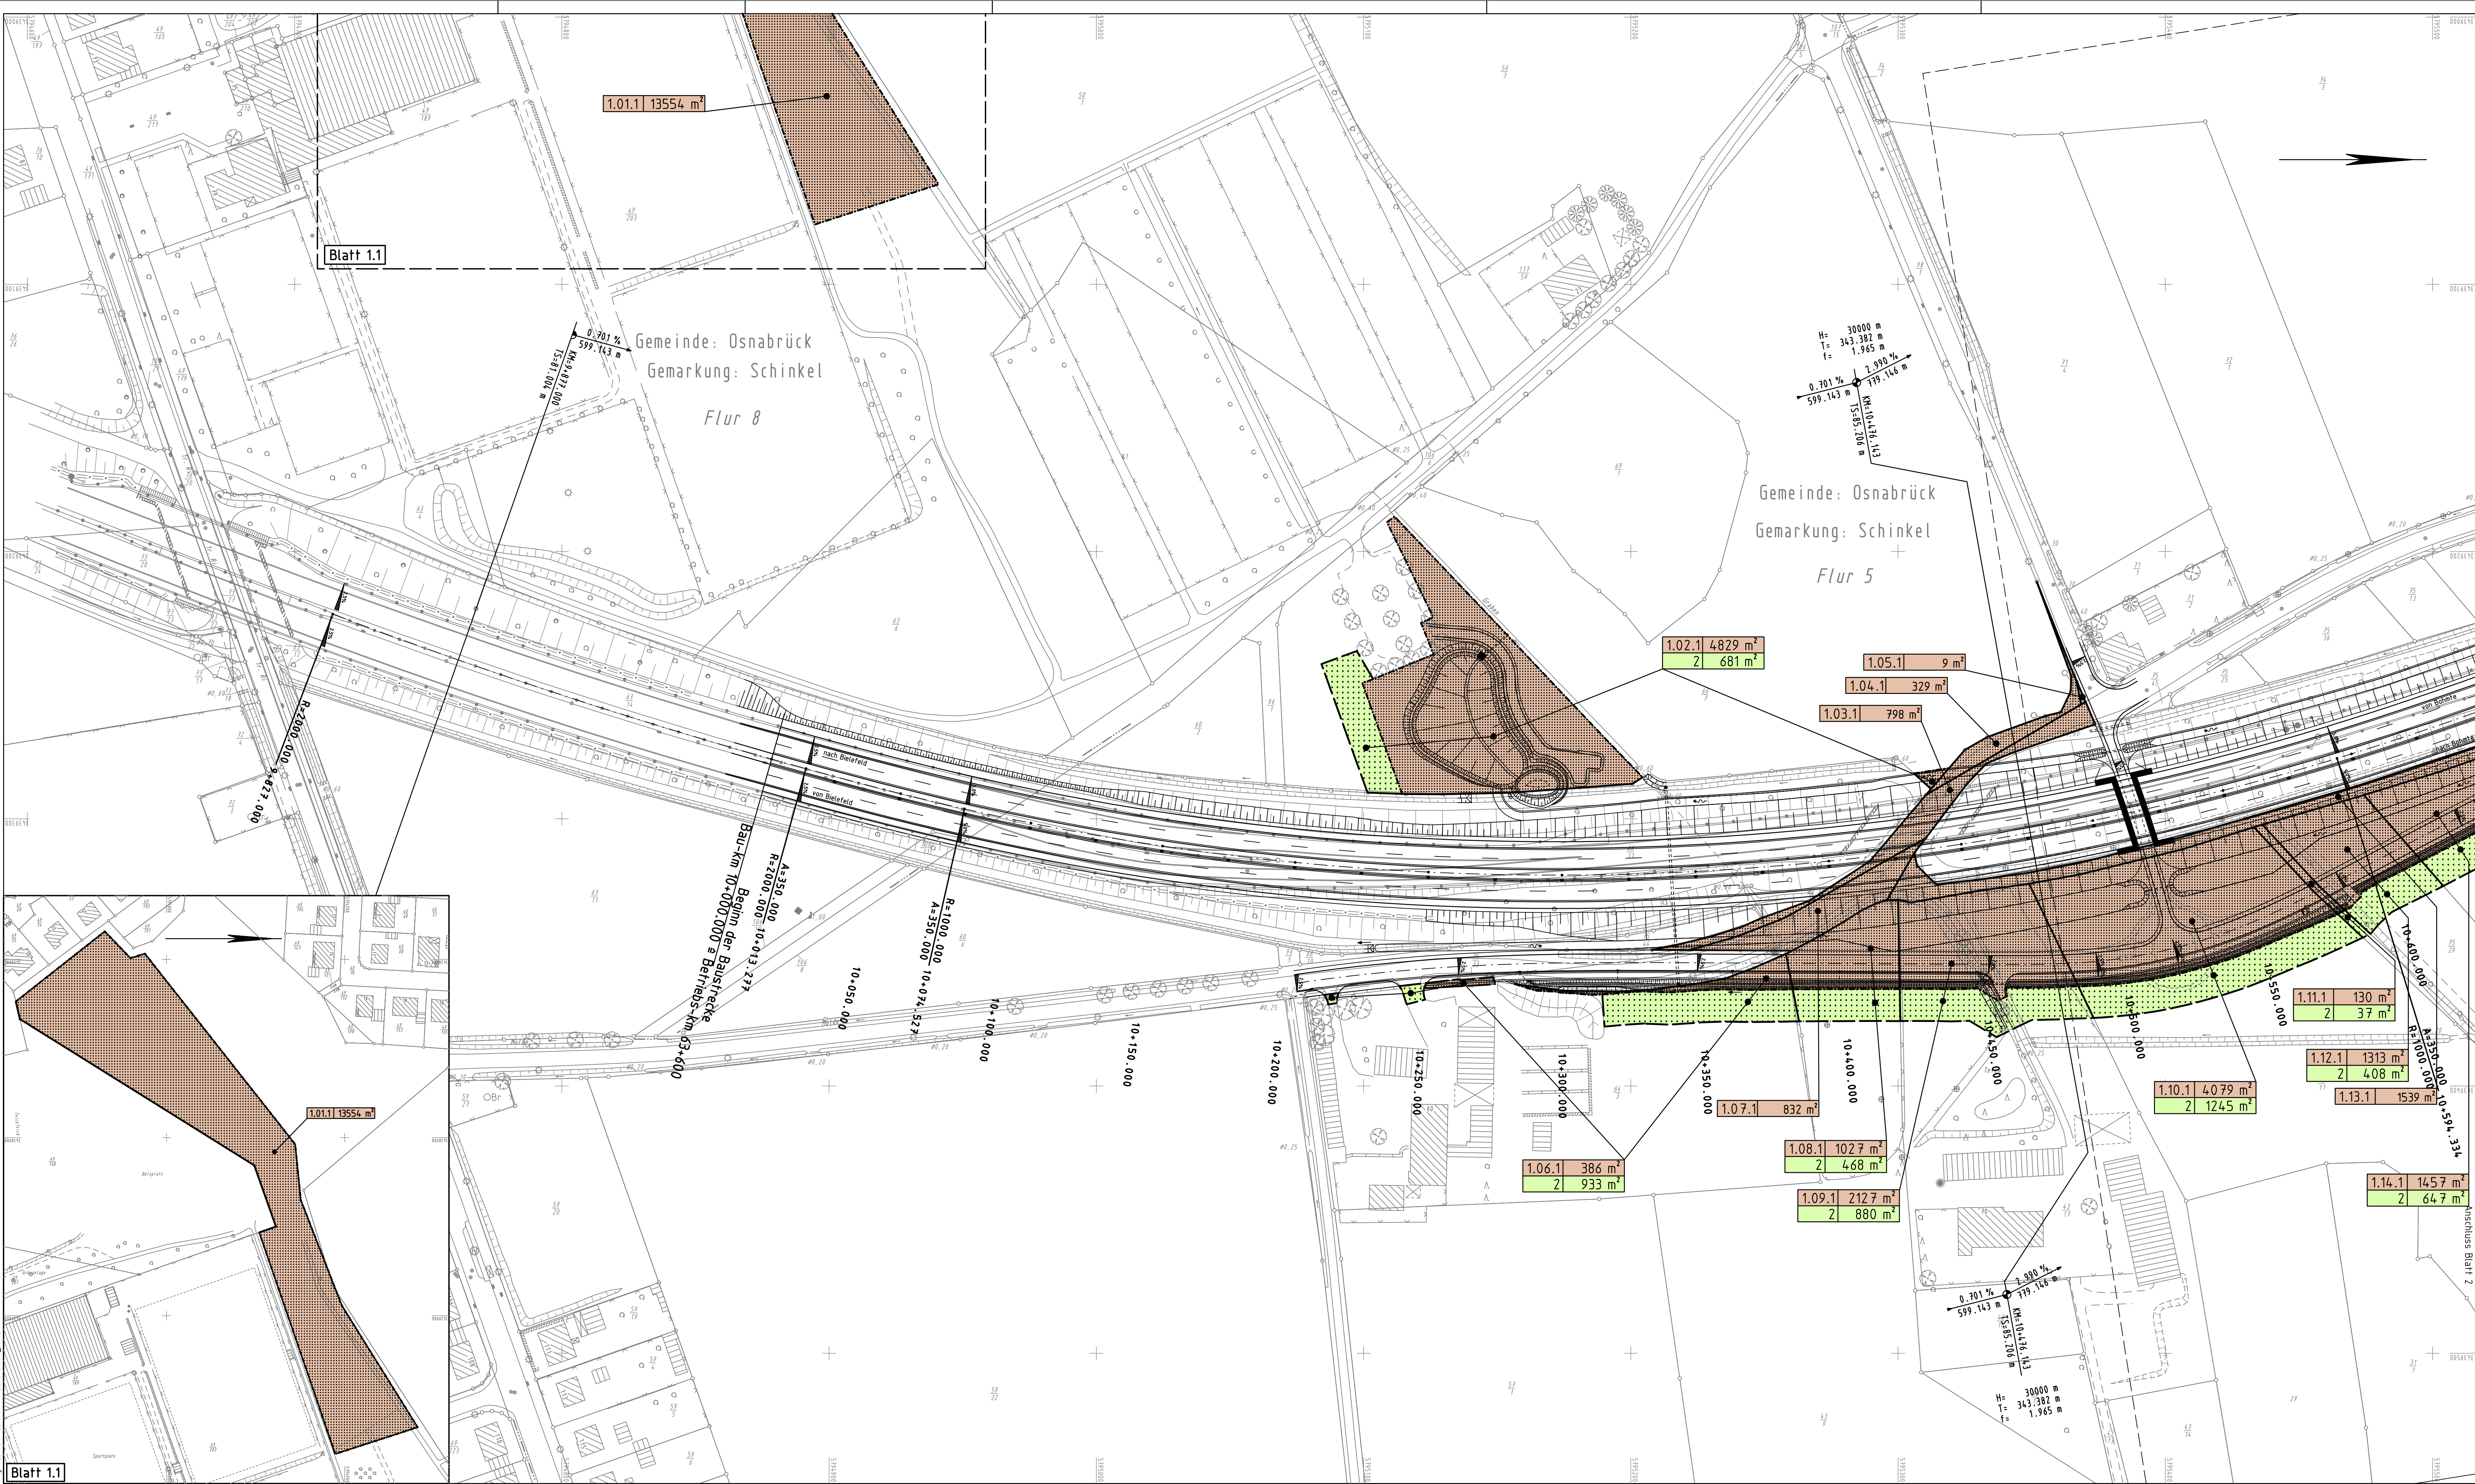

Zeichenerklärung

Einschnittsböschung
Hude
Barkett
Nahzweckspur
Fahrbahn (ggf. Richtungsfahrbahn) mit
Hautstreifen, Grünstreifen (---) (Acht)

Trennstreifen, Grünstreifen
Ras / Gehweg
Barkett
Dammböschung, flache Böschung
Seitengraben
Wirtschaftsweg / Hauptwirtschaftsweg
Hochpunkt / Tiefpunkt

Gefällebrechpunkt mit Angabe von Gefälle
(Steigung) in Prozent, Länge der Gefälle-
(Steigungs-) Strecke, Ausrichtungsmessung,
Station und Höhe des Punktes.

Gewässer mit Fließrichtung

Abbruch / Neubau einer bestehenden Mauer

vorhandener / entfallender / geplanter Baum

Brückenwiderlager

Wildschutzzaun

Lärmschutzwand, h=Höhe über Gradiente, l=Länge
Absorptionsgrad

Lärmschutzwand, h=Höhe über Gradiente, l=Länge

Zeichenerklärung Grunderwerb

Gemarkungsgrenze
Flurgrenze

für den Straßenbau zu erwerbende Fläche

zum Straßenbau vorübergehend benötigte Fläche
(wie z.B. Arbeitsstreifen)

dauernd zu beschränkende Fläche

**① geplanter Gebäudeabbruch (Wohnhaus-
Wirtschaftsgebäude)**
② bereits abgebrochenes Gebäude

2.34.3
Nr. des Grunderwerbsverzeichnisses
2. Nr. des Grunderwerbsplanes
34. lfd. Nr. des betroffenen Flurstückes
3. Teilfläche eines Flurstückes

Zusammengehörigkeitspfeil


5.			
4.			
3.			
2.			
1.			
Nr.	Art der Änderung	Datum	Aufgestellt

Entwurfsbearbeitung:

SHP Ingenieure

Plaza de Rosalia 1
30449 Hannover
Telefon 0511.3584-450
Telefax 0511.3584-477
info@sdp-ingenieure.de
www.sdp-ingenieure.de

Datum **Zeichen**
bearbeitet 09/2007 Prange
gezeichnet 09/2007 Krawczyk
geprüft: 09/2007
gez. Richter

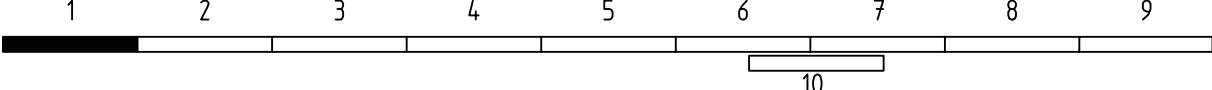

Straßenbauverwaltung des Landes Niedersachsen

Straße: A 33 von Bau-km 10+000 bis Bau-km 12+200
B 51 n von Bau-km 12+200 bis Bau-km 16+687
(Nächster Ort): Belm

Unterlage 14.1
Blatt Nr. 1
Reg. Nr. 32.1.301

A 33 Osnabrück/Schinkel - Osnabrück/Belm (B 51 n)
B 51 n Ortsumgehung Belm

Blatt: Bau-km 10+000.0 bis Bau-km 10+648.9

Aufgestellt:
Osnabrück, den 28.09.2007
Niedersächsische Landesbehörde für
Straßenbau und Verkehr
Geschäftsbereich Osnabrück
in Auftrag: gez. de Buhr

Grunderwerbsplan
Maßstab 1:1000

bearbeitet **gezeichnet** **nach-/geprüft**
09.01.03 v. Soest
09.01.03 v. Soest
20.09.2007 gez. Finkemeyer

KAUPA & PARTNER
Ingenieurgesellschaft mbH

Postfach 1409
30444 Aylshof (Lene)
Tel. 05181 / 24121
Fax 05181 / 5130

E-Mail:
info@kaupa-partner.de
URL:
www.kaupa-partner.de

Datum **Name**
bearbeitet 09.01.03 v. Soest
gezeichnet 09.01.03 v. Soest
geprüft 10.01.03 Kaupa

Legende	Zaun	Schacht vorhanden	Lärmschutzwand
-----	Stahlgerüst	-----	Schild allgemein
-----	Stahlrohrmast	-----	Kilometerstein
-----	Betonmast	-----	Laub-/ Nadelbaum
-----	Mauer	-----	Zufahrt
-----	Hecke	-----	Zugang
-----	Laterne	-----	Unterflurhydrant