


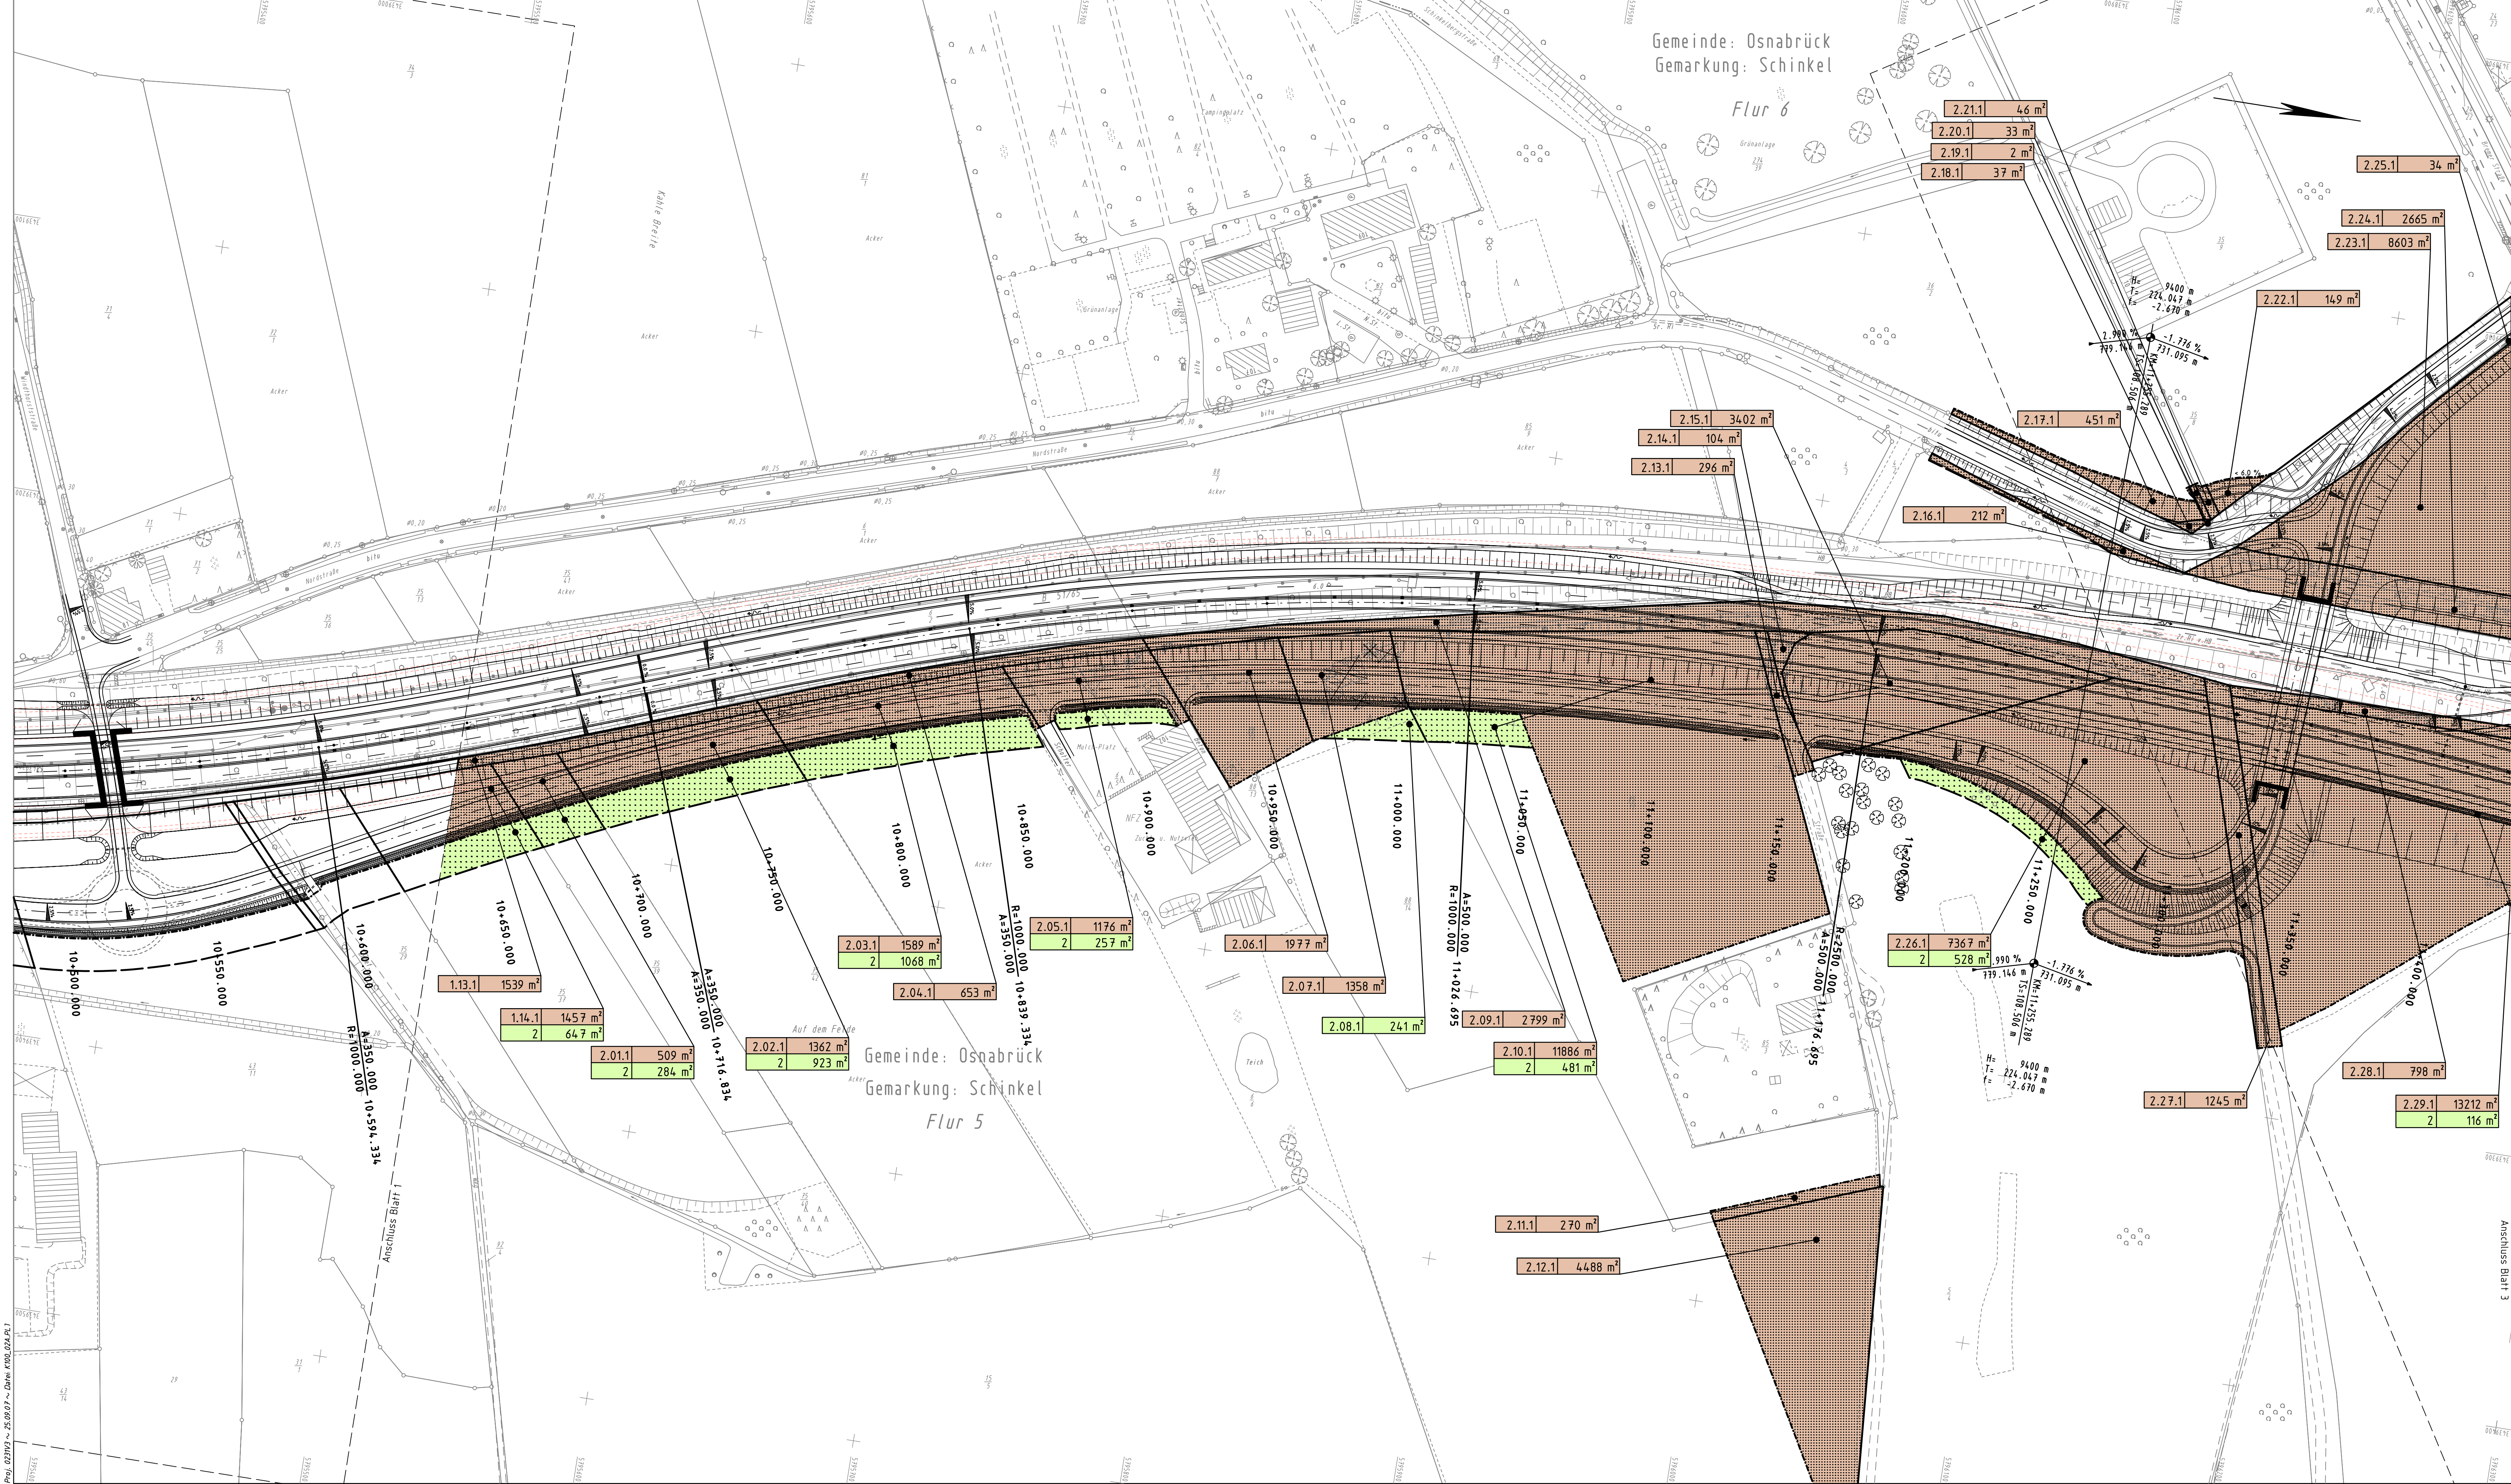

Zeichenerklärung

Einschnittsböschung
Hude
Bauwerk
Hauptverkehrs-
Fahrbahn (ggf. Richtungsfahrbahn) mit
Hauptstreifen, Grünstreifen (— — —) Achse

Trennstreifen, Grünstreifen
Bauwerk
Hauptverkehrs-
Fahrbahn (ggf. Richtungsfahrbahn) mit
Hauptstreifen, Grünstreifen (— — —) Achse

Dammboschung, flache Böschung
Wirtschaftsweg / Hauptwirtschaftsweg
Hochpunkt / Tiefpunkt

Gefällebrechpunkt mit Angabe von Gefälle
(Steigung) in Prozent, Länge der Gefälle-
Strecke, Ausrichtungshaltmesser,
Station und Höhe des Punktes.

Gewässer mit Fließrichtung

Abbruch / Neubau einer bestehenden Mauer

vorhandener / entfallender / geplanter Baum

Brückenwiderlager

Wildschuttszaun

**Lärmschutzwand, h=Höhe über Gradient, l=Länge
Absorptionsgrad**

Lärmschutzwand, h=Höhe über Gradient, l=Länge

Zeichenerklärung Grunderwerb

Gemarkungsgrenze
Flurgrenze

für den Straßenbau zu erwerbende Fläche

zum Straßenbau vorübergehend benötigte Fläche
(wie z.B. Arbeitsstreifen)

dauernd zu beschränkende Fläche

**① geplanter Gebäudeabbruch (Wohnhaus-
Wirtschaftsgebäude)**
② bereits abgebrochenes Gebäude

2.34.3
Nr. des Grunderwerbsverzeichnisses
2. Nr. des Grunderwerbsplanes
34. (fd. Nr. des betroffenen Flurstückes
3. Teilfläche eines Flurstückes

Zusammengehörigkeitspfeil

5.			
4.			
3.			
2.			
1.			
Nr.	Art der Änderung	Datum	Aufgestellt

Entwurfsbearbeitung:

SHP Ingenieure

Plaza de Rosalia 1
30449 Hannover
Telefon 0511.3584-450
Telefax 0511.3584-477
info@sdp-ingenieure.de
www.sdp-ingenieure.de

Datum **Zeichen**

bearbeitet 09/2007 Prange
gezeichnet 09/2007 Krawczyk
geprüft 09/2007 gez. Richter

Blatt	1	2	3	4	5	6	7	8	9

Straßenbauverwaltung des Landes Niedersachsen

Straße: A 33 von Bau-km 10+000 bis Bau-km 12+200
B 51 n von Bau-km 12+200 bis Bau-km 16+687
(Nächster Ort): Belm

Unterlage 14.1
Blatt Nr. 2
Reg. Nr. 32.1.302

A 33 Osnabrück/Schinkel - Osnabrück/Belm (B 51 n)
B 51 n Ortsumgehung Belm

Blatt: Bau-km 10+648.9 bis Bau-km 11+416.7

Aufgestellt:
Osnabrück, den 28.09.2007
Niedersächsische Landesbehörde für
Straßenbau und Verkehr
Geschäftsbereich Osnabrück

in Auftrag: gez. de Buhr

Grunderwerbsplan
Maßstab 1:1000

Gezeichnet:
bearbeitet 09.01.03 v. Soest
gezeichnet 09.01.03 v. Soest
geprüft 10.01.03 Kaupa

Legende	Zaun	Schacht vorhanden	Lärmschutzwand
----- Gemarkungsgrenze	■ Stahlgittermast	==●== Schacht geplant	◇ Schild allgemein
----- Flurgrenze	● Stahlgittermast	○ Schieber	◇ Kilometerstein
----- Mauer	● Betonmast	--- Straßenaufbau	◇ Laub-/ Nadelbaum
○ ○ ○ Hecke	● Holzast	○ Oberflurhydrant	◇ Zufahrt
	○ Laterne	○ Unterflurhydrant	◇ Zugang

KAUPA & PARTNER
Ingenieurgesellschaft mbH

Postfach 1409
30404 Aylshof (Löhrl)
Tel. 05181 / 24121
Fax 05181 / 5190

E-Mail:
info@kaupa-partner.de
URL:
www.kaupa-partner.de

Datum **Name**

bearbeitet 09.01.03 v. Soest
gezeichnet 09.01.03 v. Soest
geprüft 10.01.03 Kaupa