


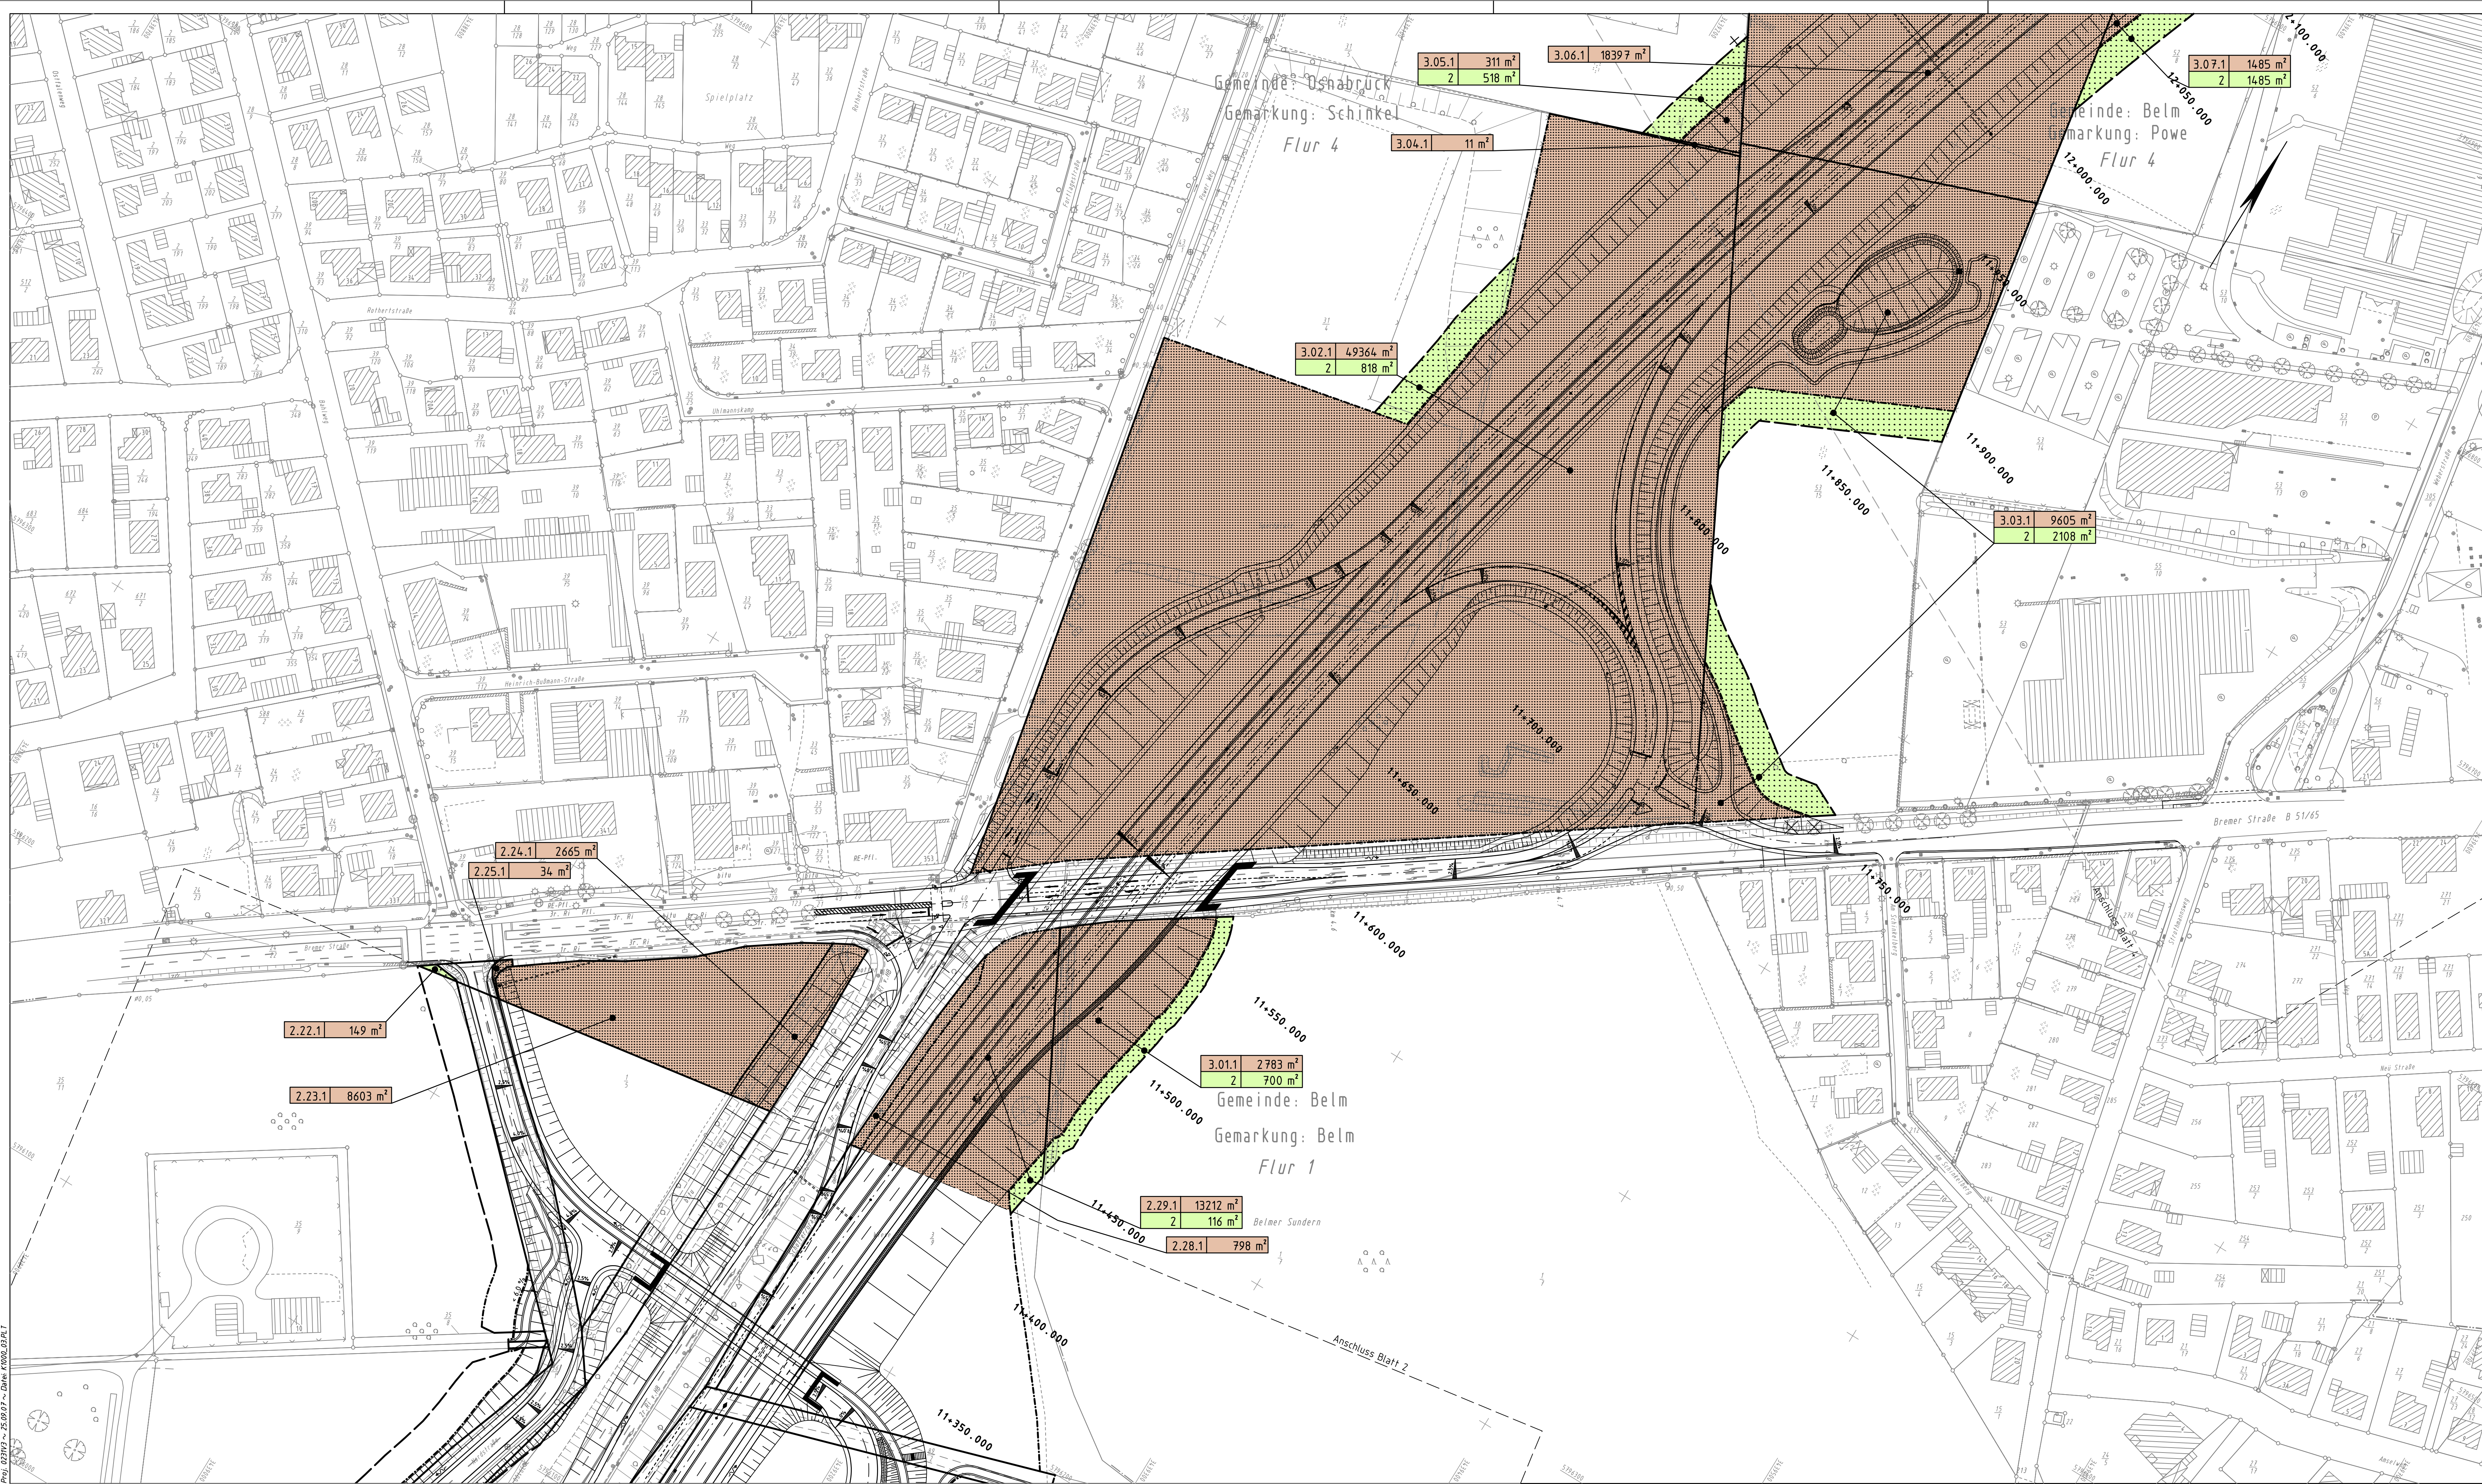

Legende			
	Zaun		Schacht vorhanden
	Stahlgittermast		Schacht geplant
	Stahlrohrmast		Schieber
	Betonmast		Straßenablauf
	Holzast		Überflurhydrant
	Laterne		Unterflurhydrant
			Laub- / Nadelbaum
			Zufahrt
			Zugang

Zeichenerklärung

Einschnittsböschung
Hude
Barett
Hohlweg
Fahrbahn (ggf. Richtungsfahrbahn) mit
Hohlwegen, Grünstreifen (— = Areal)

Trennstreifen, Grünstreifen
Barett
Hohlweg
Dammböschung, flache Böschung
Grünstreifen
Wirtschaftsweg / Hauptwirtschaftsweg
Hochpunkt / Tiefpunkt

Gefällebrechpunkt mit Angabe von Gefälle
(Steigung) in Prozent, Länge der Gefälle-
(Steigungs-) Strecke, Ausrichtungsmesser,
Station und Höhe des Punktes.

Gewässer mit Fließrichtung

Abbruch / Neubau einer bestehenden Mauer

vorhandener / entfallender / geplanter Baum

Brückenwiderlager

Wildschutzzaun

Lärmschutzwand, h=Höhe über Gradienten, l=Länge
Absorptionsgrad

Lärmschutzwall, h=Höhe über Gradienten, l=Länge

Zeichenerklärung Grunderwerb

Gemarkungsgrenze
Flurgrenze

für den Straßenbau zu erwerbende Fläche

zum Straßenbau vorübergehend benötigte Fläche
(wie z.B. Arbeitsstreifen)

dauernd zu beschränkende Fläche

**① geplanter Gebäudeabbruch (Wohnhaus-
Wirtschaftsgebäude)**
② bereits abgebrochenes Gebäude

2.34.3 Nr. des Grunderwerbsverzeichnisses
2. Nr. des Grunderwerbsplanes
34. lfd. Nr. des betroffenen Flurstücks
3. Teilfläche eines Flurstücks

Zusammengehörigkeitspfeil

5.			
4.			
3.			
2.			
1.			
Nr.	Art der Änderung	Datum	Aufgestellt

Entwurfsbearbeitung:

SHP Ingenieure

Plaza de Rosalia 1
30449 Hannover
Telefon 0511.3584-450
Telefax 0511.3584-477
info@sdp-ingenieure.de
www.sdp-ingenieure.de

Datum	Zeichen
bearbeitet 09/2007	Prange
gezeichnet 09/2007	Krawczyk
geprüft: 09/2007	gez. Richter

Blatt	1	2	3	4	5	6	7	8	9
-------	---	---	---	---	---	---	---	---	---

Straßenbauverwaltung des Landes Niedersachsen

Straße: A 33 von Bau-km 10+000 bis Bau-km 12+200
B 51 n von Bau-km 12+200 bis Bau-km 16+687
(Nächster Ort): Belm

Unterlage 14.1
Blatt Nr. 3
Reg. Nr. 32.1.303

Datum Zeichen

A 33 Osnabrück/Schinkel - Osnabrück/Belm (B 51 n)
B 51 n Ortsumgehungs Belm

bearbeitet
gezeichnet
nach-/geprüft 20.09.2007
gez. Finkemeyer

Grunderwerbsplan
Maßstab 1:1000

Aufgestellt:
Osnabrück, den 28.09.2007
Niedersächsische Landesbehörde für
Straßenbau und Verkehr
Geschäftsbereich Osnabrück

in Auftrag: ...gez. de Bahr...

Dateiname: K1000_03.PLT Protokoll: 25.09.07

KAUPA & PARTNER
Ingenieurgesellschaft mbH

Postfach 1409
30144 Aylsham (Lüneburg)
Tel. 05181 / 24121
Fax 05181 / 5130

E-Mail: info@kaupa-partner.de
URL: www.kaupa-partner.de

Datum	Name
bearbeitet 09.01.03	v. Soest
gezeichnet 09.01.03	v. Soest
geprüft 10.01.03	Kaupa