


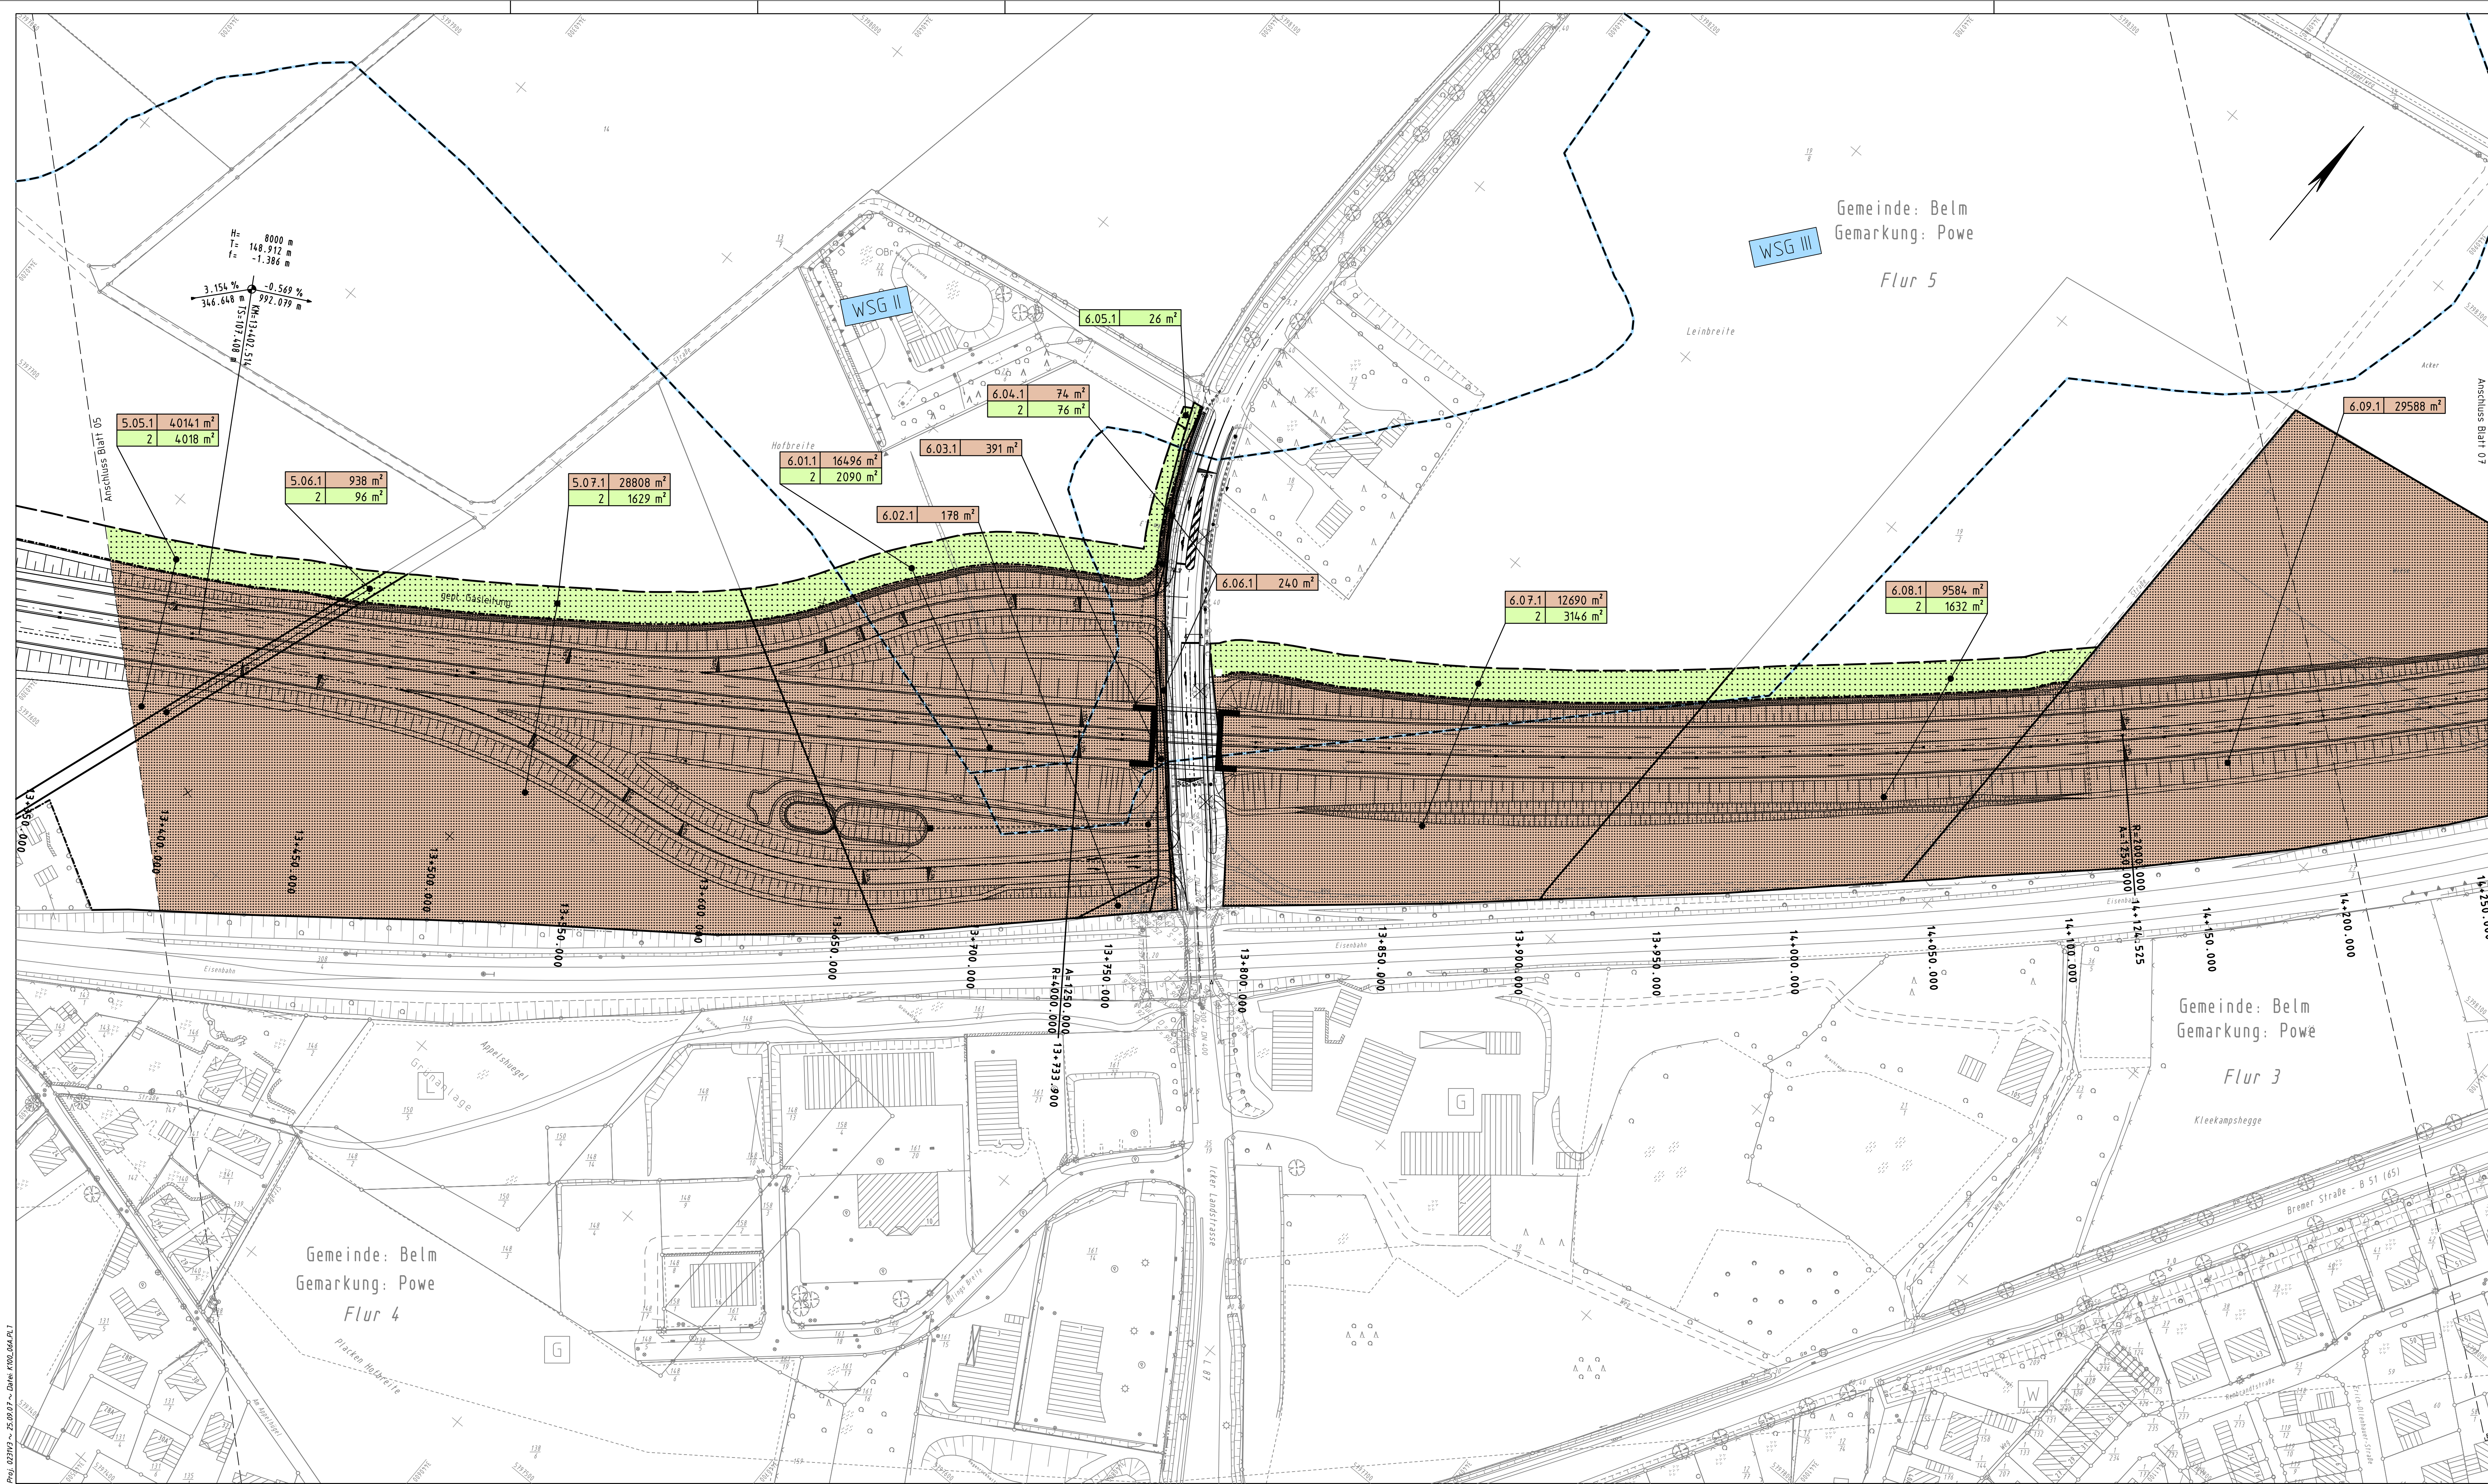

Legende			
	Zaun		Schacht vorhanden
	Stahlrohrmast		Schacht geplant
	Stahlrohrmast		Schieber
	Betonmast		Straßenablauf
	Holzast		Überflurhydrant
	Laterne		Unterflurhydrant
	Gemarkungsgrenze		Schild allgemein
	Flurgrenze		Kilometerstein
	Flurgrenze		Laub-/ Nadelbaum
	Flurgrenze		Zufahrt
	Flurgrenze		Zugang

Zeichenerklärung

Einschnittsböschung
Hude
Bauwerk
Hauptzweckspur
Fahrbahn (ggf. Richtungsfahrbahn) mit
Hauptstreifen, Grünstreifen (— = Asphalt)

Trennstreifen, Grünstreifen
Rad- / Gehweg
Bauwerk
Dammböschung, flache Böschung
Seitengraben
Wirtschaftsweg / Hauptwirtschaftsweg
Hochpunkt / Tiefpunkt

Gefällebrechpunkt mit Angabe von Gefälle
(Steigung) in Prozent, Länge der Gefälle-
Steigungs-1 Strecke, Ausrichtungshaltmesser,
Station und Höhe des Punktes.

Gewässer mit Fließrichtung

Abbruch / Neubau einer bestehenden Mauer

vorhandener / entfallender / geplanter Baum

Brückenwiderlager

Wildschutzzäun

Lärmschutzwand, h=Höhe über Gradiente, l=Länge
Absorptionsgrad

Lärmschutzwand, h=Höhe über Gradiente, l=Länge

Zeichenerklärung Grunderwerb

Gemarkungsgrenze
 Flurgrenze

für den Straßenbau zu erwerbende Fläche

zum Straßenbau vorübergehend benötigte Fläche
(wie z.B. Arbeitsstreifen)

dauernd zu beschränkende Fläche

① geplanter Gebäudeabbruch (Wohnhaus-
Wirtschaftsgebäude)
② bereits abgebrochenes Gebäude

2, 34, 3 Nr. des Grunderwerbsverzeichnisses
2. Nr. des Grunderwerbsplanes
34. lfd. Nr. des betroffenen Flurstückes
3. Teilfläche eines Flurstückes

Zusammengehörigkeitspfeil

5.			
4.			
3.			
2.			
1.			
Nr.	Art der Änderung	Datum	Aufgestellt

Entwurfsbearbeitung:

Plaza de Rosalia 1
30449 Hannover
Telefon 0511.3584-450
Telefax 0511.3584-477
info@sdp-ingenieure.de
www.sdp-ingenieure.de

Datum Zeichen

bearbeitet 09/2007 Prange

gezeichnet 09/2007 Krawczyk

geprüft: 09/2007

gez. Richter

1	2	3	4	5	6	7	8	9
10								

Straßenbauverwaltung des Landes Niedersachsen

Straße: A 33 von Bau-km 10+000 bis Bau-km 12+200
B 51 n von Bau-km 12+200 bis Bau-km 16+687
(Nächster Ort): Belm

Unterlage 14.1
Blatt Nr. 6
Reg. Nr. 32.1306

Datum Zeichen

bearbeitet

gezeichnet

nach-/geprüft 20.09.2007 gez. Finkemeyer

Grunderwerbsplan

Maßstab 1:1000

Aufgestellt:
Osnabrück, den 28.09.2007
Niedersächsische Landesbehörde für
Straßenbau und Verkehr
Geschäftsbereich Osnabrück

in Auftrag: gez. de Bahr

Dateiname: K100_044.PLT

Protdatum: 25.09.07

KAUPA & PARTNER
Ingenieurgesellschaft mbH

Postfach 1409
30404 Aylshof (Lüneb.)
Tel. 05181 / 24121
Fax 05181 / 5130

E-Mail:
info@kaupa-partner.de
URL:
www.kaupa-partner.de

Datum Name

bearbeitet 09.01.03 v.Soeest

gezeichnet 09.01.03 v.Soeest

geprüft 10.01.03 Kaupa