


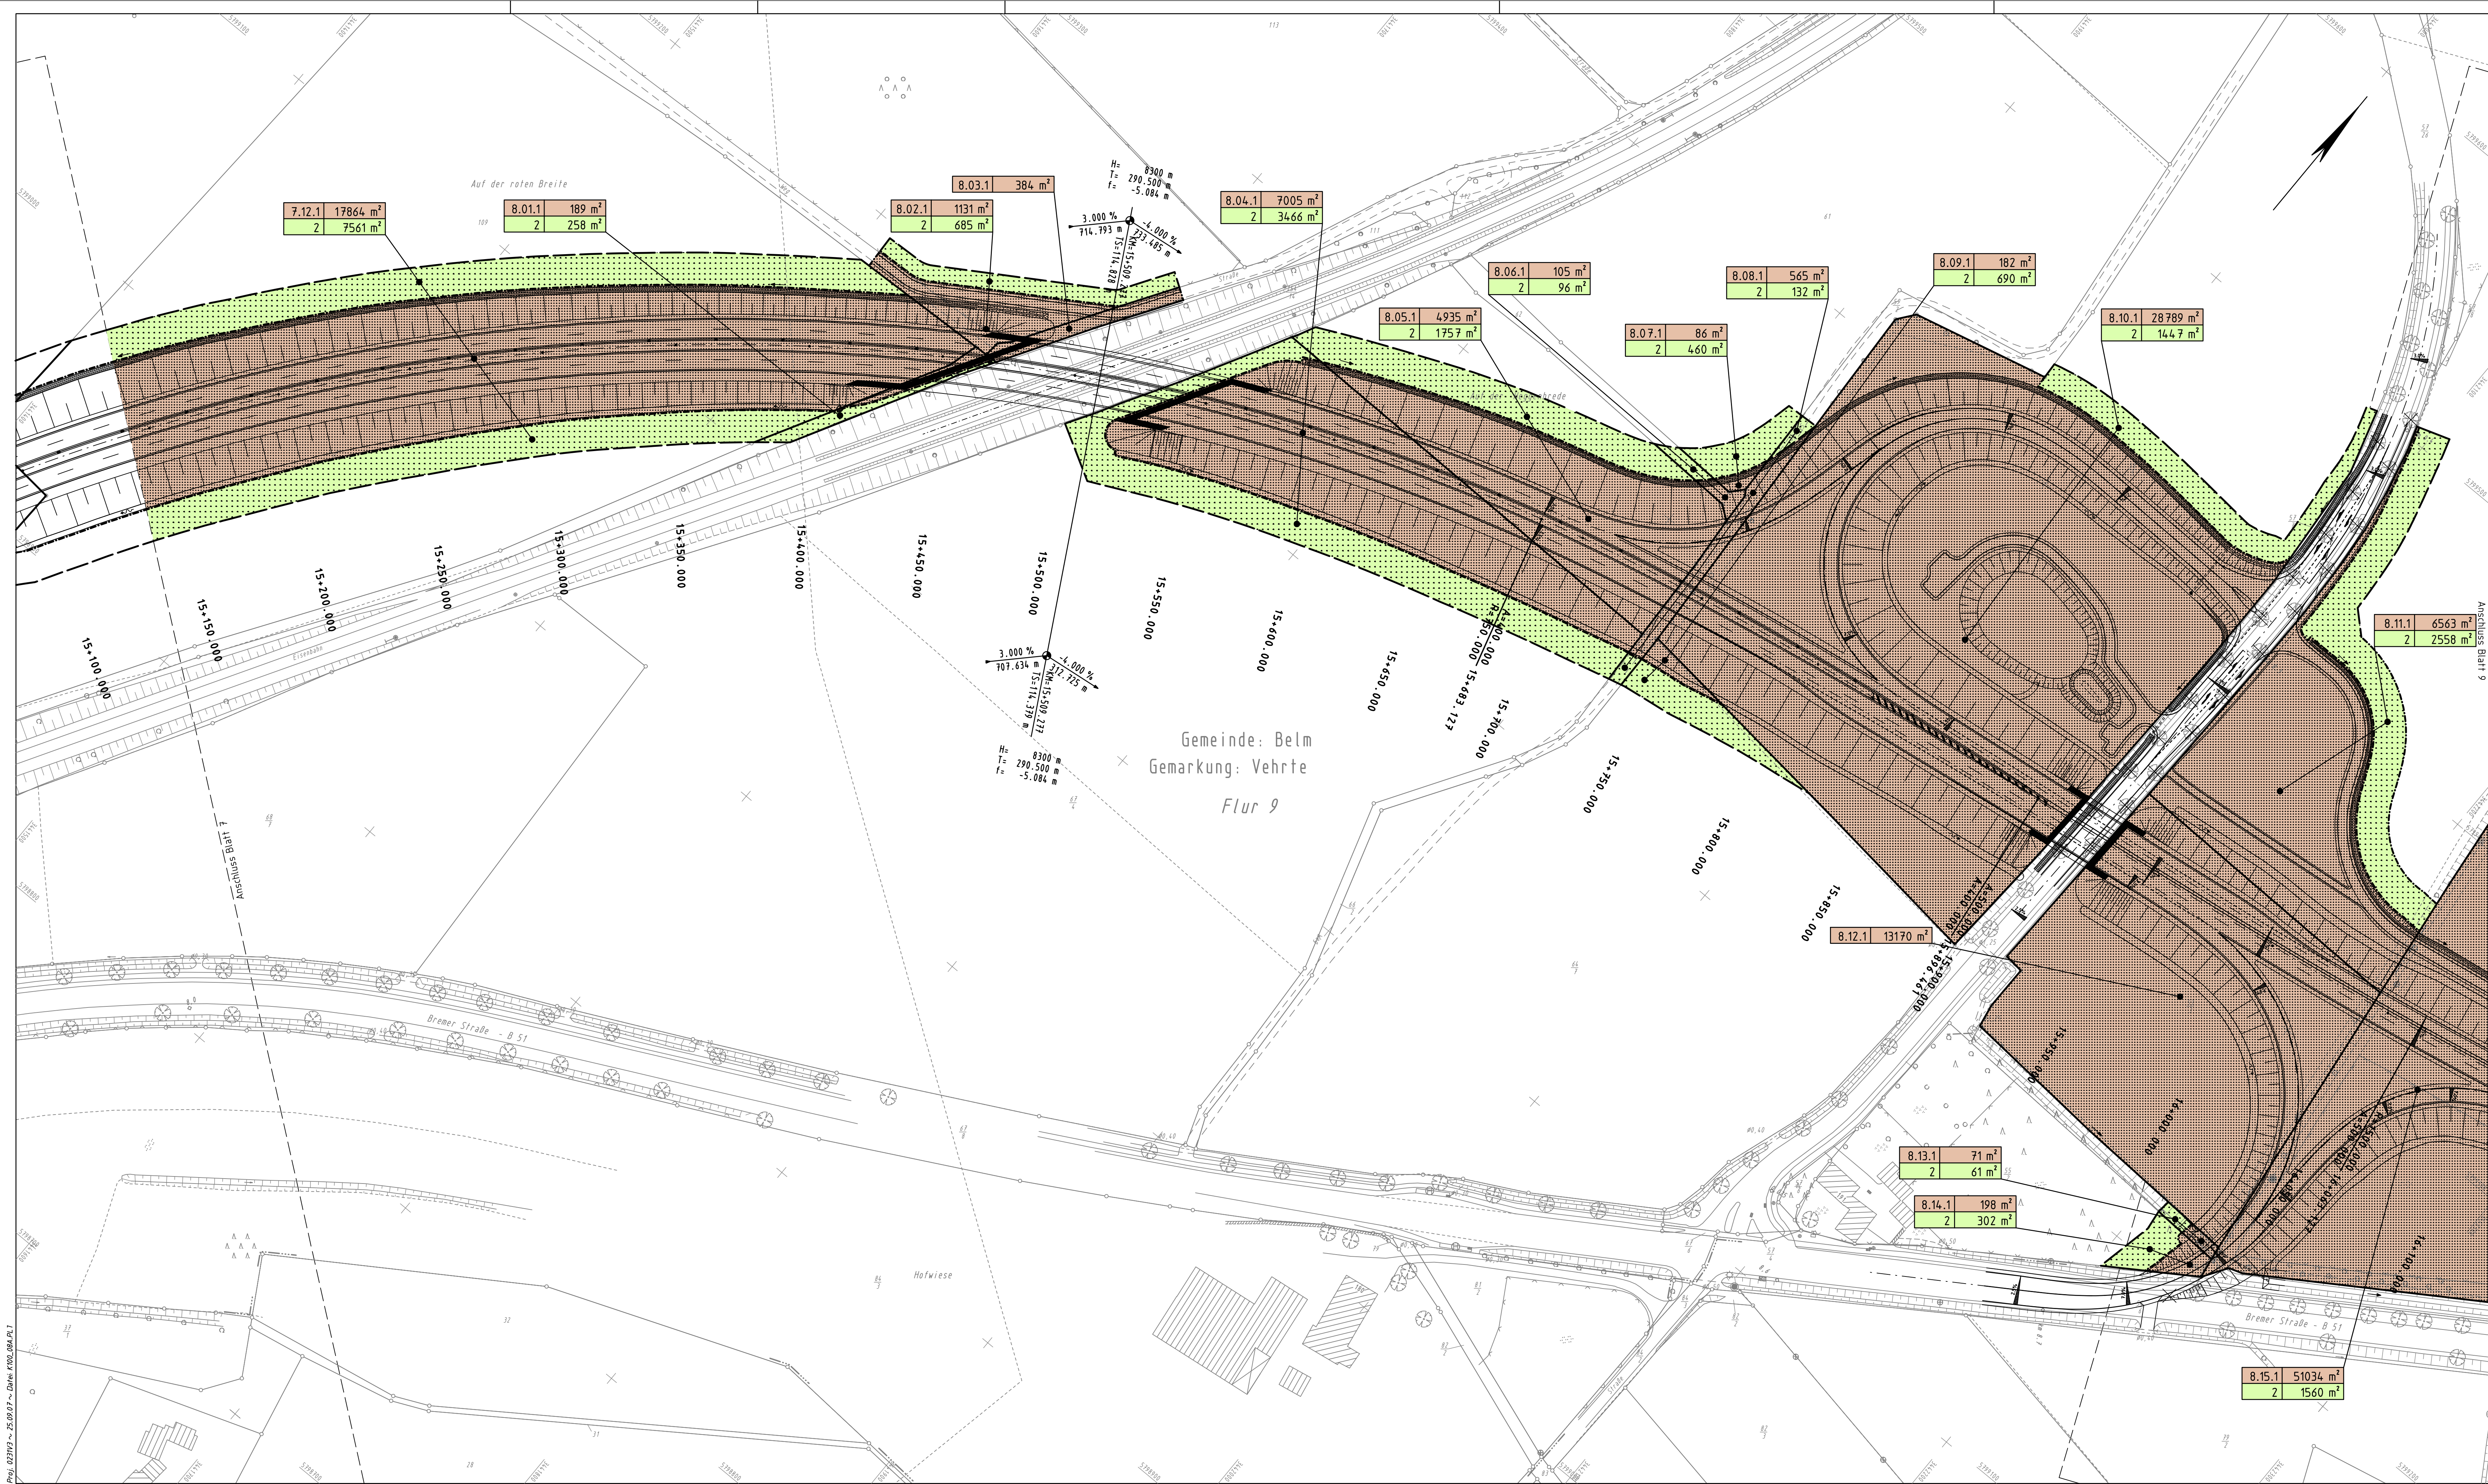

Zeichenerklärung

Einschnittsböschung
Hölde
Bankett
Hohlzweckspur
Fahrtbahn (ggf. Richtungsfahrtbahn) mit
Hohlzweckspur, Grünstreifen (— — —) (Achtung)

Trennstreifen, Grünstreifen
Rad / Gehweg
Bankett
Dammboschung, flache Böschung
Sohlgraben
Wirtschaftsweg / Hauptwirtschaftsweg
Hochpunkt / Tiefpunkt

Gefällebrechpunkt mit Angabe von Gefälle
(Steigung) in Prozent, Länge der Gefälle-
Strecke, Ausrichtungsbildmesser,
Station und Höhe des Punktes.

Gewässer mit Fließrichtung

Abbruch / Neubau einer bestehenden Mauer

vorhandener / entfallender / geplanter Baum

Brückenwiderlager

Wildschutzzaun

**Lärmschutzwand, h=Höhe über Gradienten, l=Länge
Absorptionsgrad**

Lärmschutzwand, h=Höhe über Gradienten, l=Länge

Zeichenerklärung Grunderwerb

Gemarkungsgrenze
Flurgrenze

für den Straßenbau zu erwerbende Fläche

**zum Straßenbau vorübergehend benötigte Fläche
(wie z.B. Arbeitsstreifen)**

dauernd zu beschränkende Fläche

**① geplanter Gebäudeabbruch (Wohnhaus-
Wirtschaftsgebäude)**
② bereits abgebrochenes Gebäude

Nr. des Grunderwerbsverzeichnisses
2. Nr. des Grunderwerbsplanes
34. lfd. Nr. des betroffenen Flurstückes
3. Teilfläche eines Flurstückes

Zusammengehörigkeitspfeil

5.			
4.			
3.			
2.			
1.			
Nr.	Art der Änderung	Datum	Aufgestellt

Entwurfsbearbeitung:

Plaza de Rosalia 1
30449 Hannover
Telefon 0511.3584-450
Telefax 0511.3584-477
info@shp-ingenieure.de
www.shp-ingenieure.de

SHP Ingenieure

Datum **Zeichen**
bearbeitet 09/2007 Prange
gezeichnet 09/2007 Krawczyk
geprüft: 09/2007
gez. Richter

Blatt	1	2	3	4	5	6	7	8	9

Straßenbauverwaltung des Landes Niedersachsen

Straße: A 33 von Bau-km 10+000 bis Bau-km 12+200
B 51 n von Bau-km 12+200 bis Bau-km 16+687
(Nächster Ort): Belm

Unterlage 14.1
Blatt Nr. 8
Reg. Nr. 32.1.308
Datum Zeichen

A 33 Osnaabrück/Schinkel - Osnaabrück/Belm (B 51 n)
B 51 n Ortsumgehung Belm

bearbeitet **gezeichnet** **nach-/geprüft** **gez. Finkeneyer**
20.09.2007

Grunderwerbsplan
Maßstab 1:1000

Aufgestellt:
Osnaabrück, den 28.09.2007
Niedersächsische Landesbehörde für
Straßenbau und Verkehr
Geschäftsbereich Osnaabrück
im Auftrage: gez. de Buhr

KAUPA & PARTNER
Ingenieurgesellschaft mbH
Postfach 1409
30444 Aylshof (Lüneburg)
Tel. 05181 / 24121
Fax 05181 / 5190

E-Mail: info@kaupa-partner.de
URL: www.kaupa-partner.de

Datum **Name**
bearbeitet 09.01.03 v.Soeest
gezeichnet 09.01.03 v.Soeest
geprüft 10.01.03 Kaupa

Legende	Zaun	Schacht vorhanden	Lärmschutzwand
----- Gemarkungsgrenze	■ Stahlgittermast	== Schacht geplant	◇ Schild allgemein
----- Flurgrenze	● Stahlgittermast	○ Schieber	◇ / △ Kilometerstein
===== Mauer	● Betonmast	--- Straßenablauf	◇ / △ Laub- / Nadelbaum
○ ○ ○ Hecke	● Holznast	○ Oberflurhydrant	◇ Zufahrt
	○ Laterne	○ Unterflurhydrant	◇ Zugang