


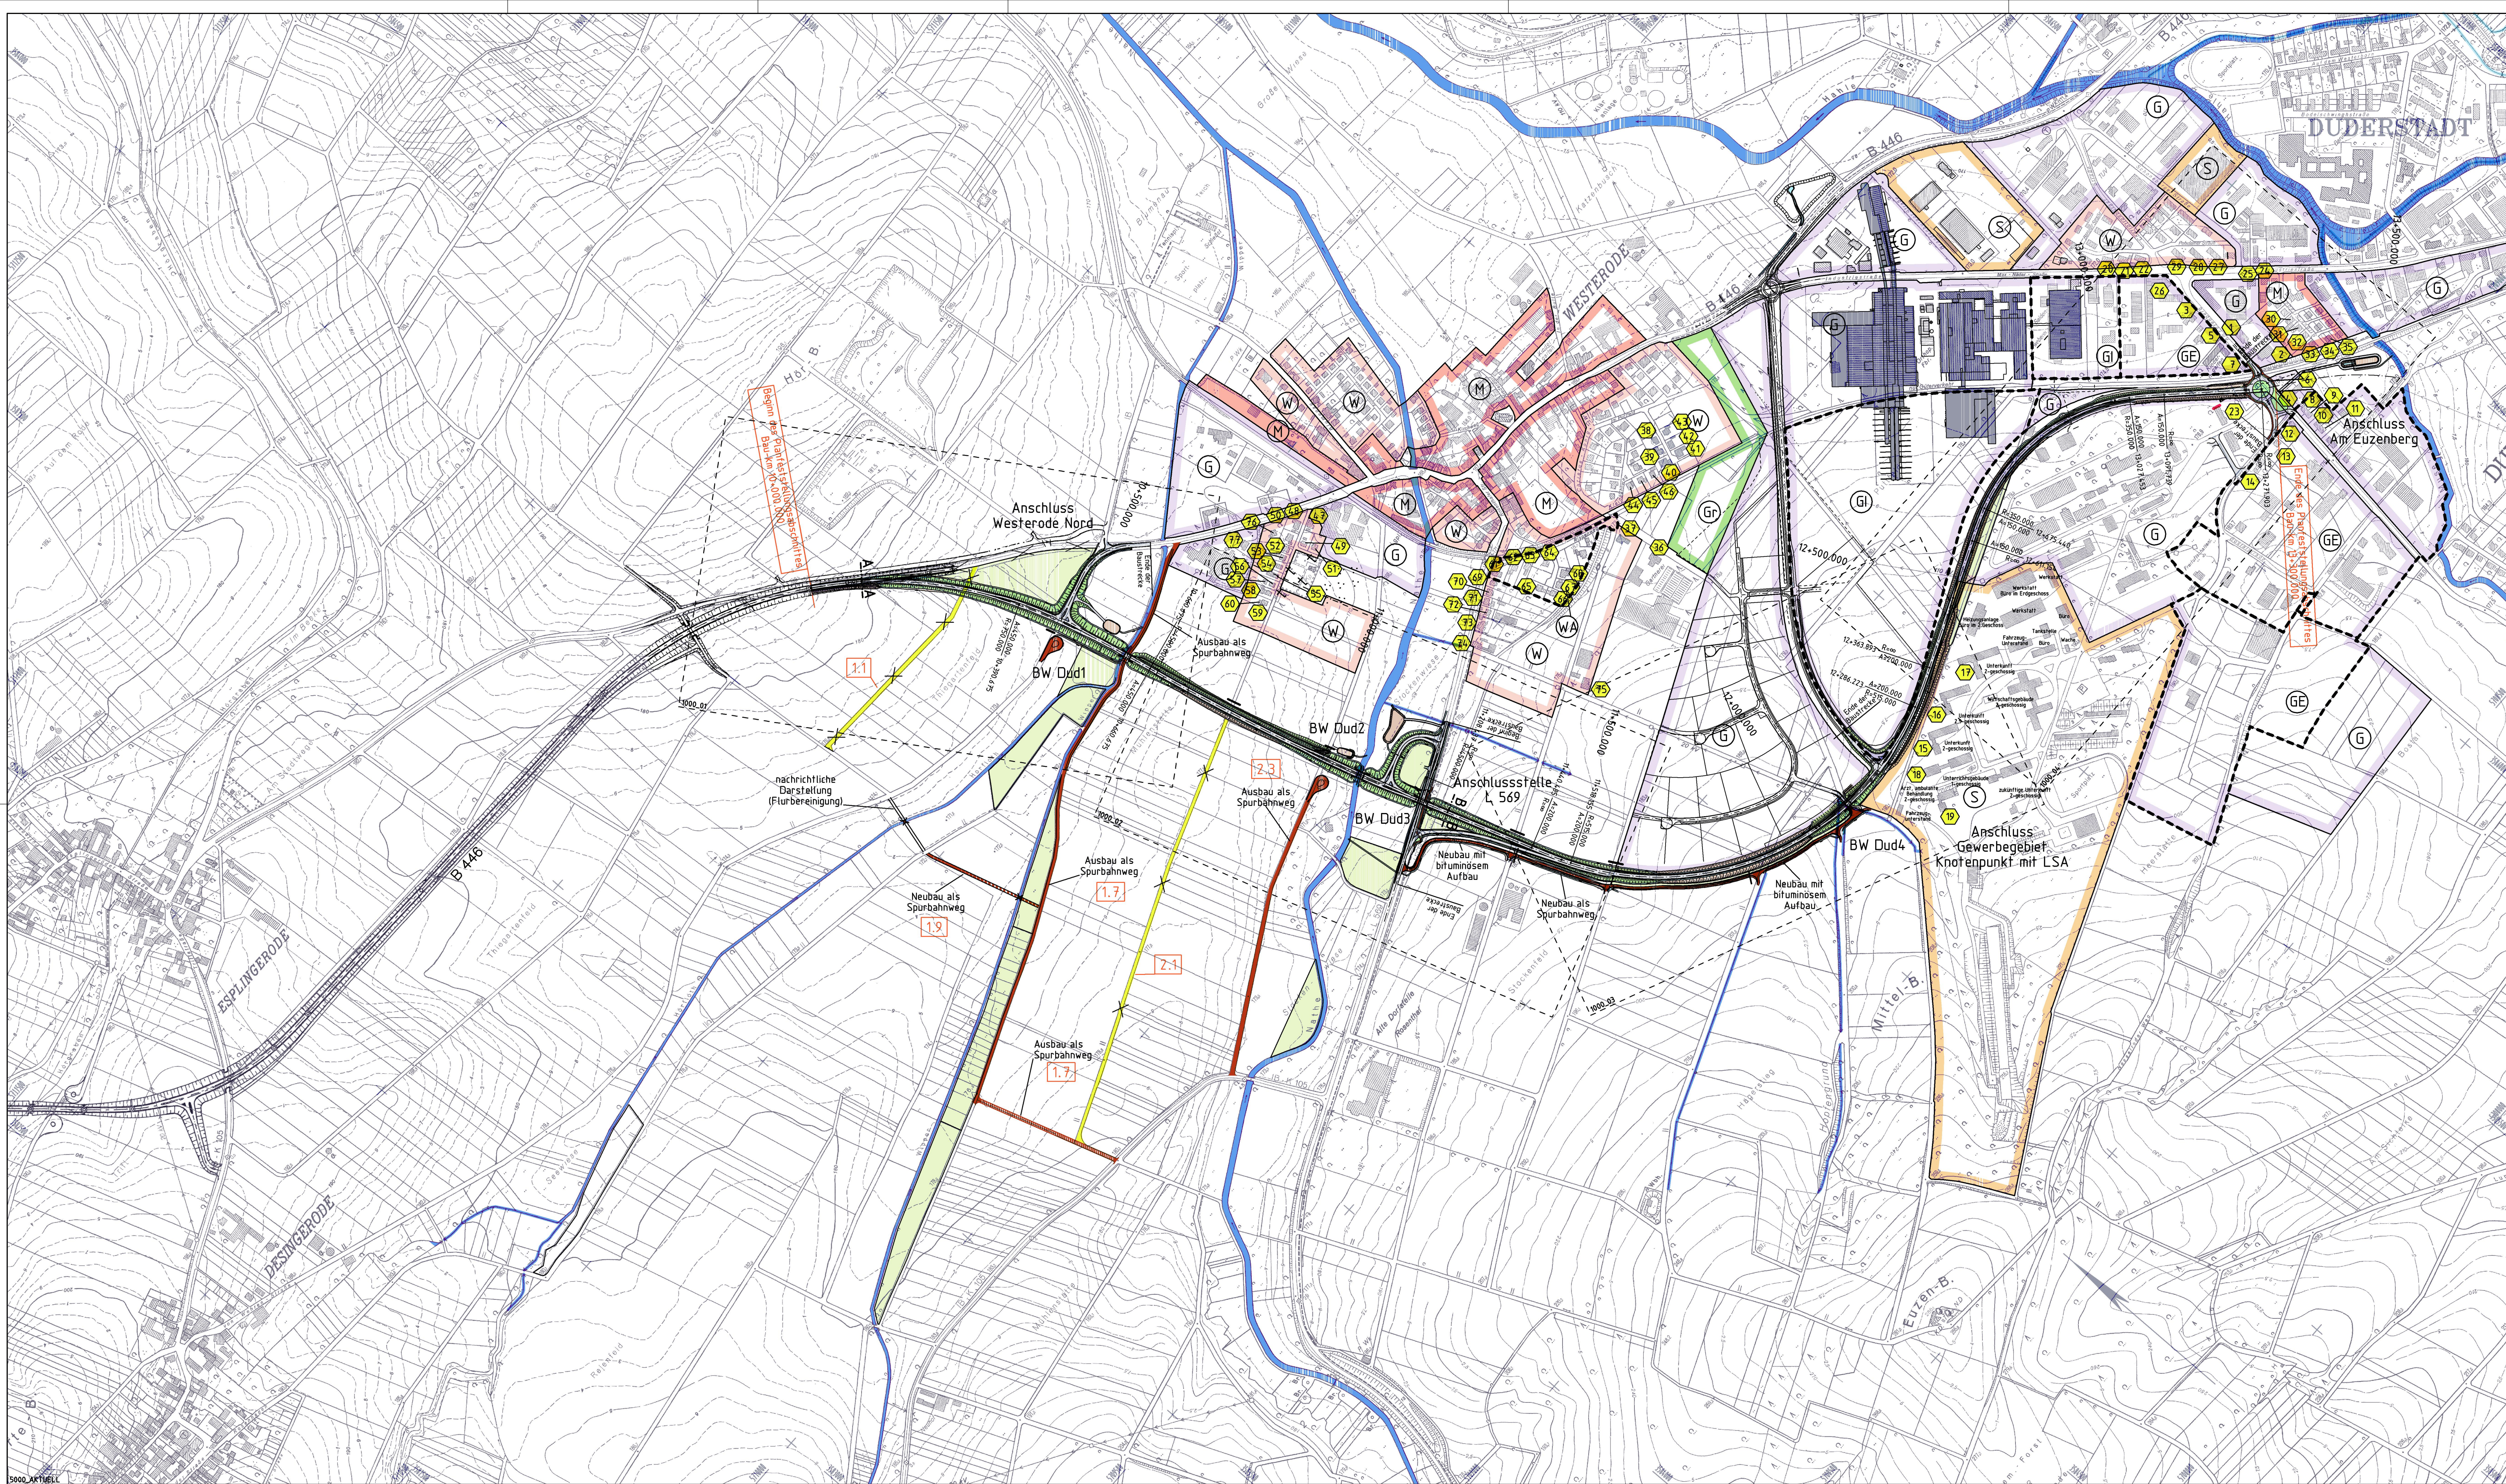

Planzeichenerklärung

Einschnittsböschung
Hölz
Bänke
Richtungsfahrbahn, Straßenquerneigung
Mittelstreifen, (---) Achse
Richtungsfahrbahn, Straßenquerneigung
Bänke
Dammböschung
Seitengraben
Wirtschaftsweg

H_w = 5000 m
Tangenteneinschnittspunkt mit Angabe von Gefälle (Steigung)
in Prozent, Länge der Gefälle-Steigungsstrecke
Ausrichtungshalbmesser und Station des Punktes.

Gewässer mit Fließrichtung

Brückenwiderlager: vorh. und gepl.

Tiefpunkt
vorh. Wasserleitungen
vorh. Abwasserleitungen
vorh. Gasleitungen
Abbruch / Rodung

Hochpunkt
vorh. Leitung der Elektrizitätsversorgung
vorh. Leitung des Fernmeldewesens
Annäherungssicht / Anfahrtsicht

Lärmschutzwand
Lärmschutzwand
Objekt-Nr.

Gebüdescheit mit Grenzüberschreitung
Gebüdescheit mit Grenzüberschreitung
Gebüdescheit mit Grenzüberschreitung
Gebüdescheit mit Grenzüberschreitung

Wassererschließung Zone II
Bauwerkverzeichnis-Nummer
Bohrung
Sonderbohrung
Schnur

Autofahrtbereich mit Grenzüberschreitung
Autofahrtbereich mit Grenzüberschreitung
Autofahrtbereich mit Grenzüberschreitung
Autofahrtbereich mit Grenzüberschreitung

Erzelenen siehe Nr. 6 des Erläuterungsberichts (Unterlage 11.1)

Entwurfsbearbeitung: **BGS Ingenieurgesellschaft für Bau- und Verkehrswesen mbH**
Karl-Wichert-Allee 1 B
30625 Hannover
Tel. (0511) 3407-0

Auftr.-Nr. B 040042
Datum
Zeichen
bearbeitet Okt. 2007 Koh / Lo
gezeichnet Okt. 2007 Ba / Ky
geprüft: *Wid*
Hannover, 10. Oktober 2007

Blatt 1

Straßenbauverwaltung des Landes Niedersachsen
Straße: B 247 von km 9,060 (B 446) bis km: "Am Euzenberg" (Stadtstraße)
(Nächster Ort): Duderstadt


Unterlage 3
Blatt Nr. 1
Reg. Nr.
Datum
Zeichen
nachgeprüft 18. Okt. 2007 gez. i.A. Lei.

B 247 Ortsumgehung Duderstadt Mittelteil - OU Westerode -
von nördl. Westerode (B 446) bis nördl. Tiffingerode (Am Euzenberg)
Bau-km 10+000 bis Bau-km 13+300

Übersichtslageplan
Maßstab 1:5.000

Aufgestellt:
Goslar, den 19. Okt. 2007
Niedersächsische Landesbehörde für Straßenbau und Verkehr
Geschäftsbereich Goslar

im Auftrag: gez. Unbehend

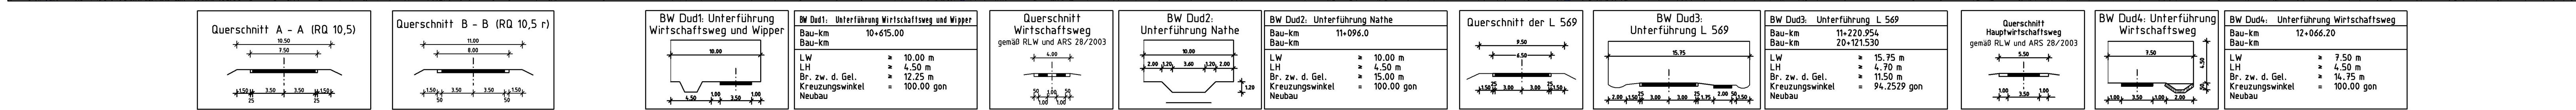

Quelle: DGKS-Rasterdaten der LGN-Landesvermessung + Geobasisinformation Niedersachsen
Quelle: Flächennutzungsplan der Stadt Duderstadt
Neuaufstellung (Mk. 3. Änderung)
Bebauungspläne der Stadt Duderstadt Nr. 2, 3, 19, 58 und 65