



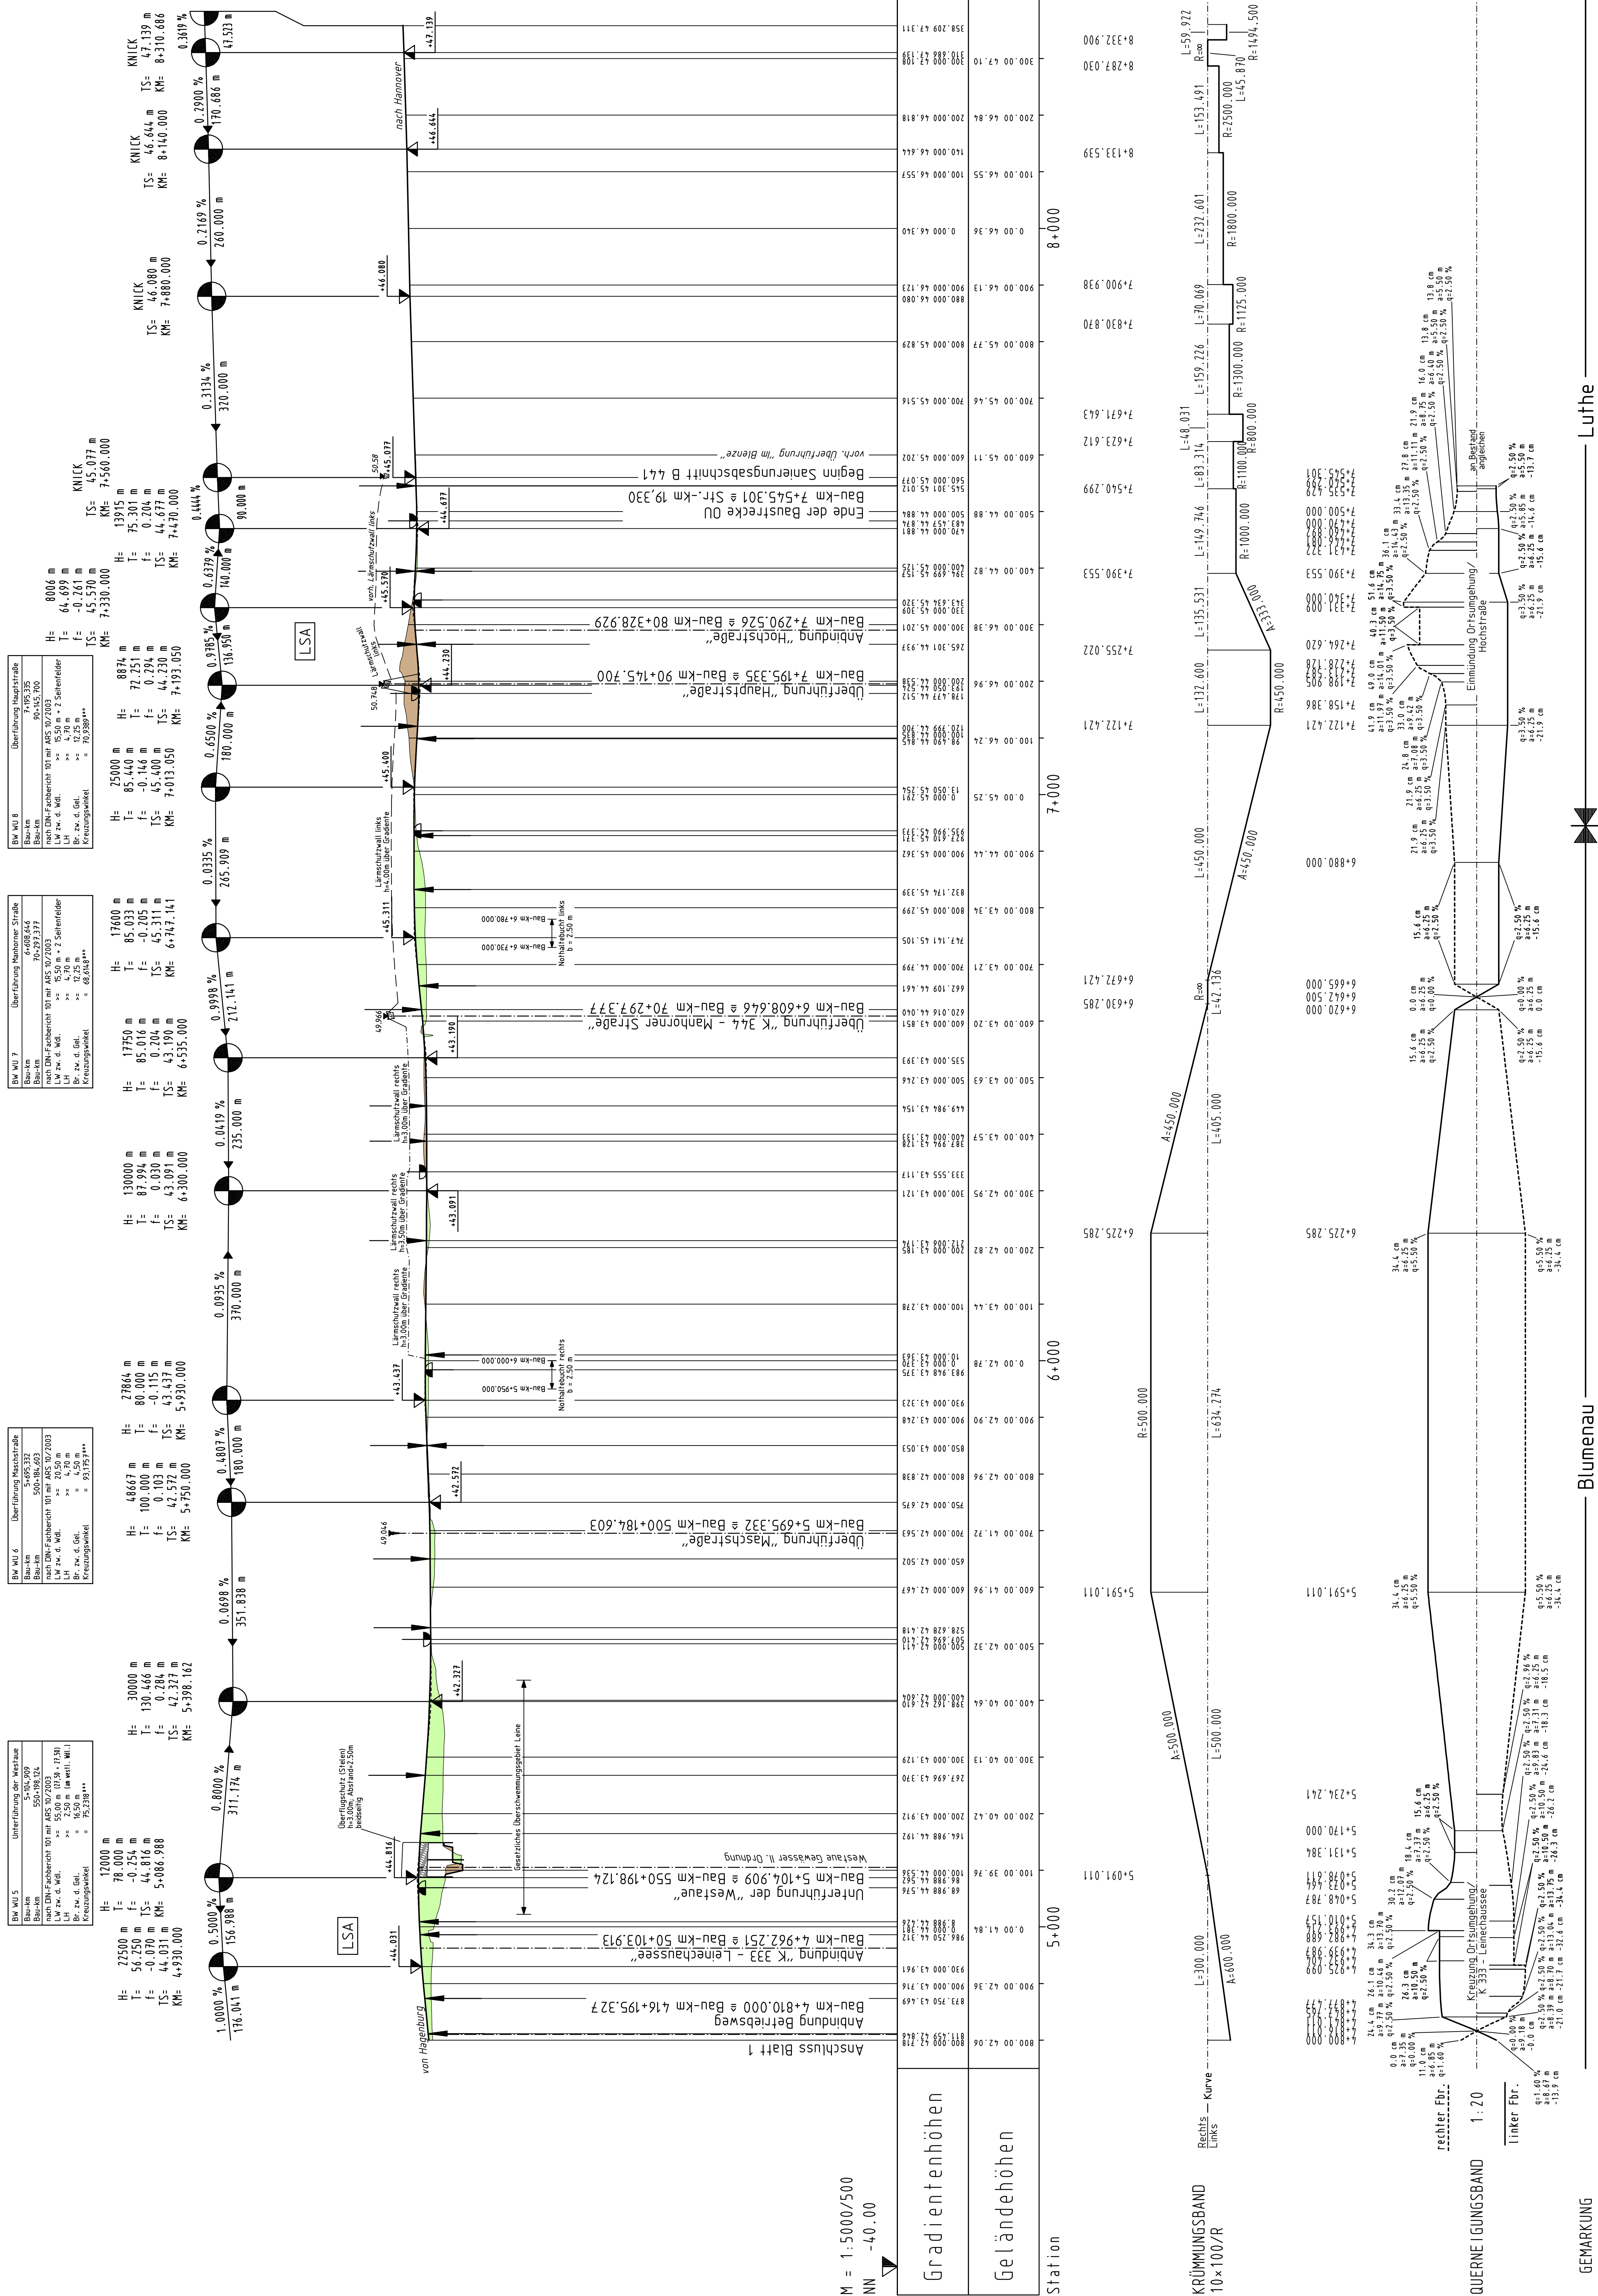

- Planfeststellung -

Gesehen:	Wunstorf, den 28.04.2009		
	Statt Wunstorf		
	gez. Kasack		
	in Auftrage _____		
Nr.	Art der Änderung	Datum	Aufgestellt
1.			
2.			
3.			
4.			
5.			

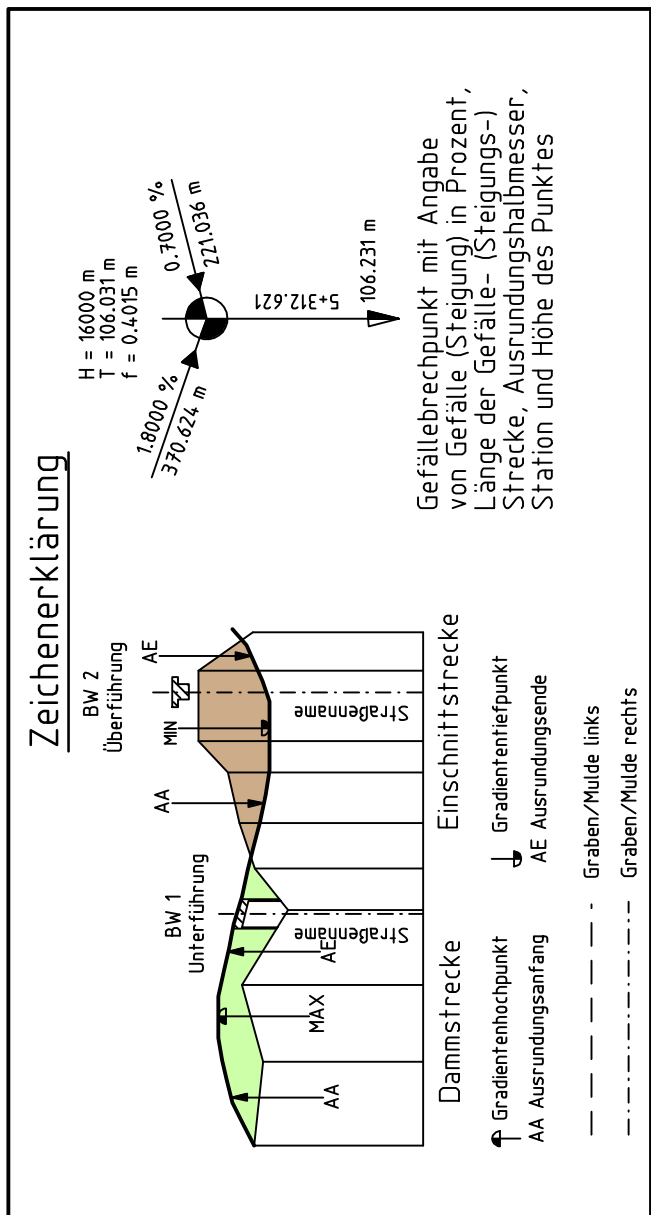

gez. Klaus Linz

Dipl.-Ing. Dieter Linz GmbH & Co. KG
Beratende Ingenieure
Ingenieurbüro für Bau- und Vermessungswesen / Lärmschutz

Pörs Weg 7, 38106 A, E
Tel.: 05031 7405-2
e-mail: info@linz-ingenieur.de
Internet: www.linz-ingenieur.de

3815 WILSTORF
Tel.: 05031 7405-2

1	2	
Straßenbauverwaltung des Landes Niedersachsen Straße: ... B 441 ... von km. 7+545,301 (Nächster Ort): Wunstorf	Unterlage 4 Blatt Nr. 2 Reg. Nr.	
	Zeichen Datum 04/2009 Lan	
nachgeprüft		Übersichts Höhenplan
B 441, OU Wunstorf von Bau-Km 4+800 bis Bau-Km 7+545		Maßstab 1 : 5000/500
Aufgestellt: Hannover, den 27.04.2009 Neurechnische Landesbehörde für Straßenbau und Verkehr Geodät. Dienstver. Hannover		
in Auftrag:		gez. Spring