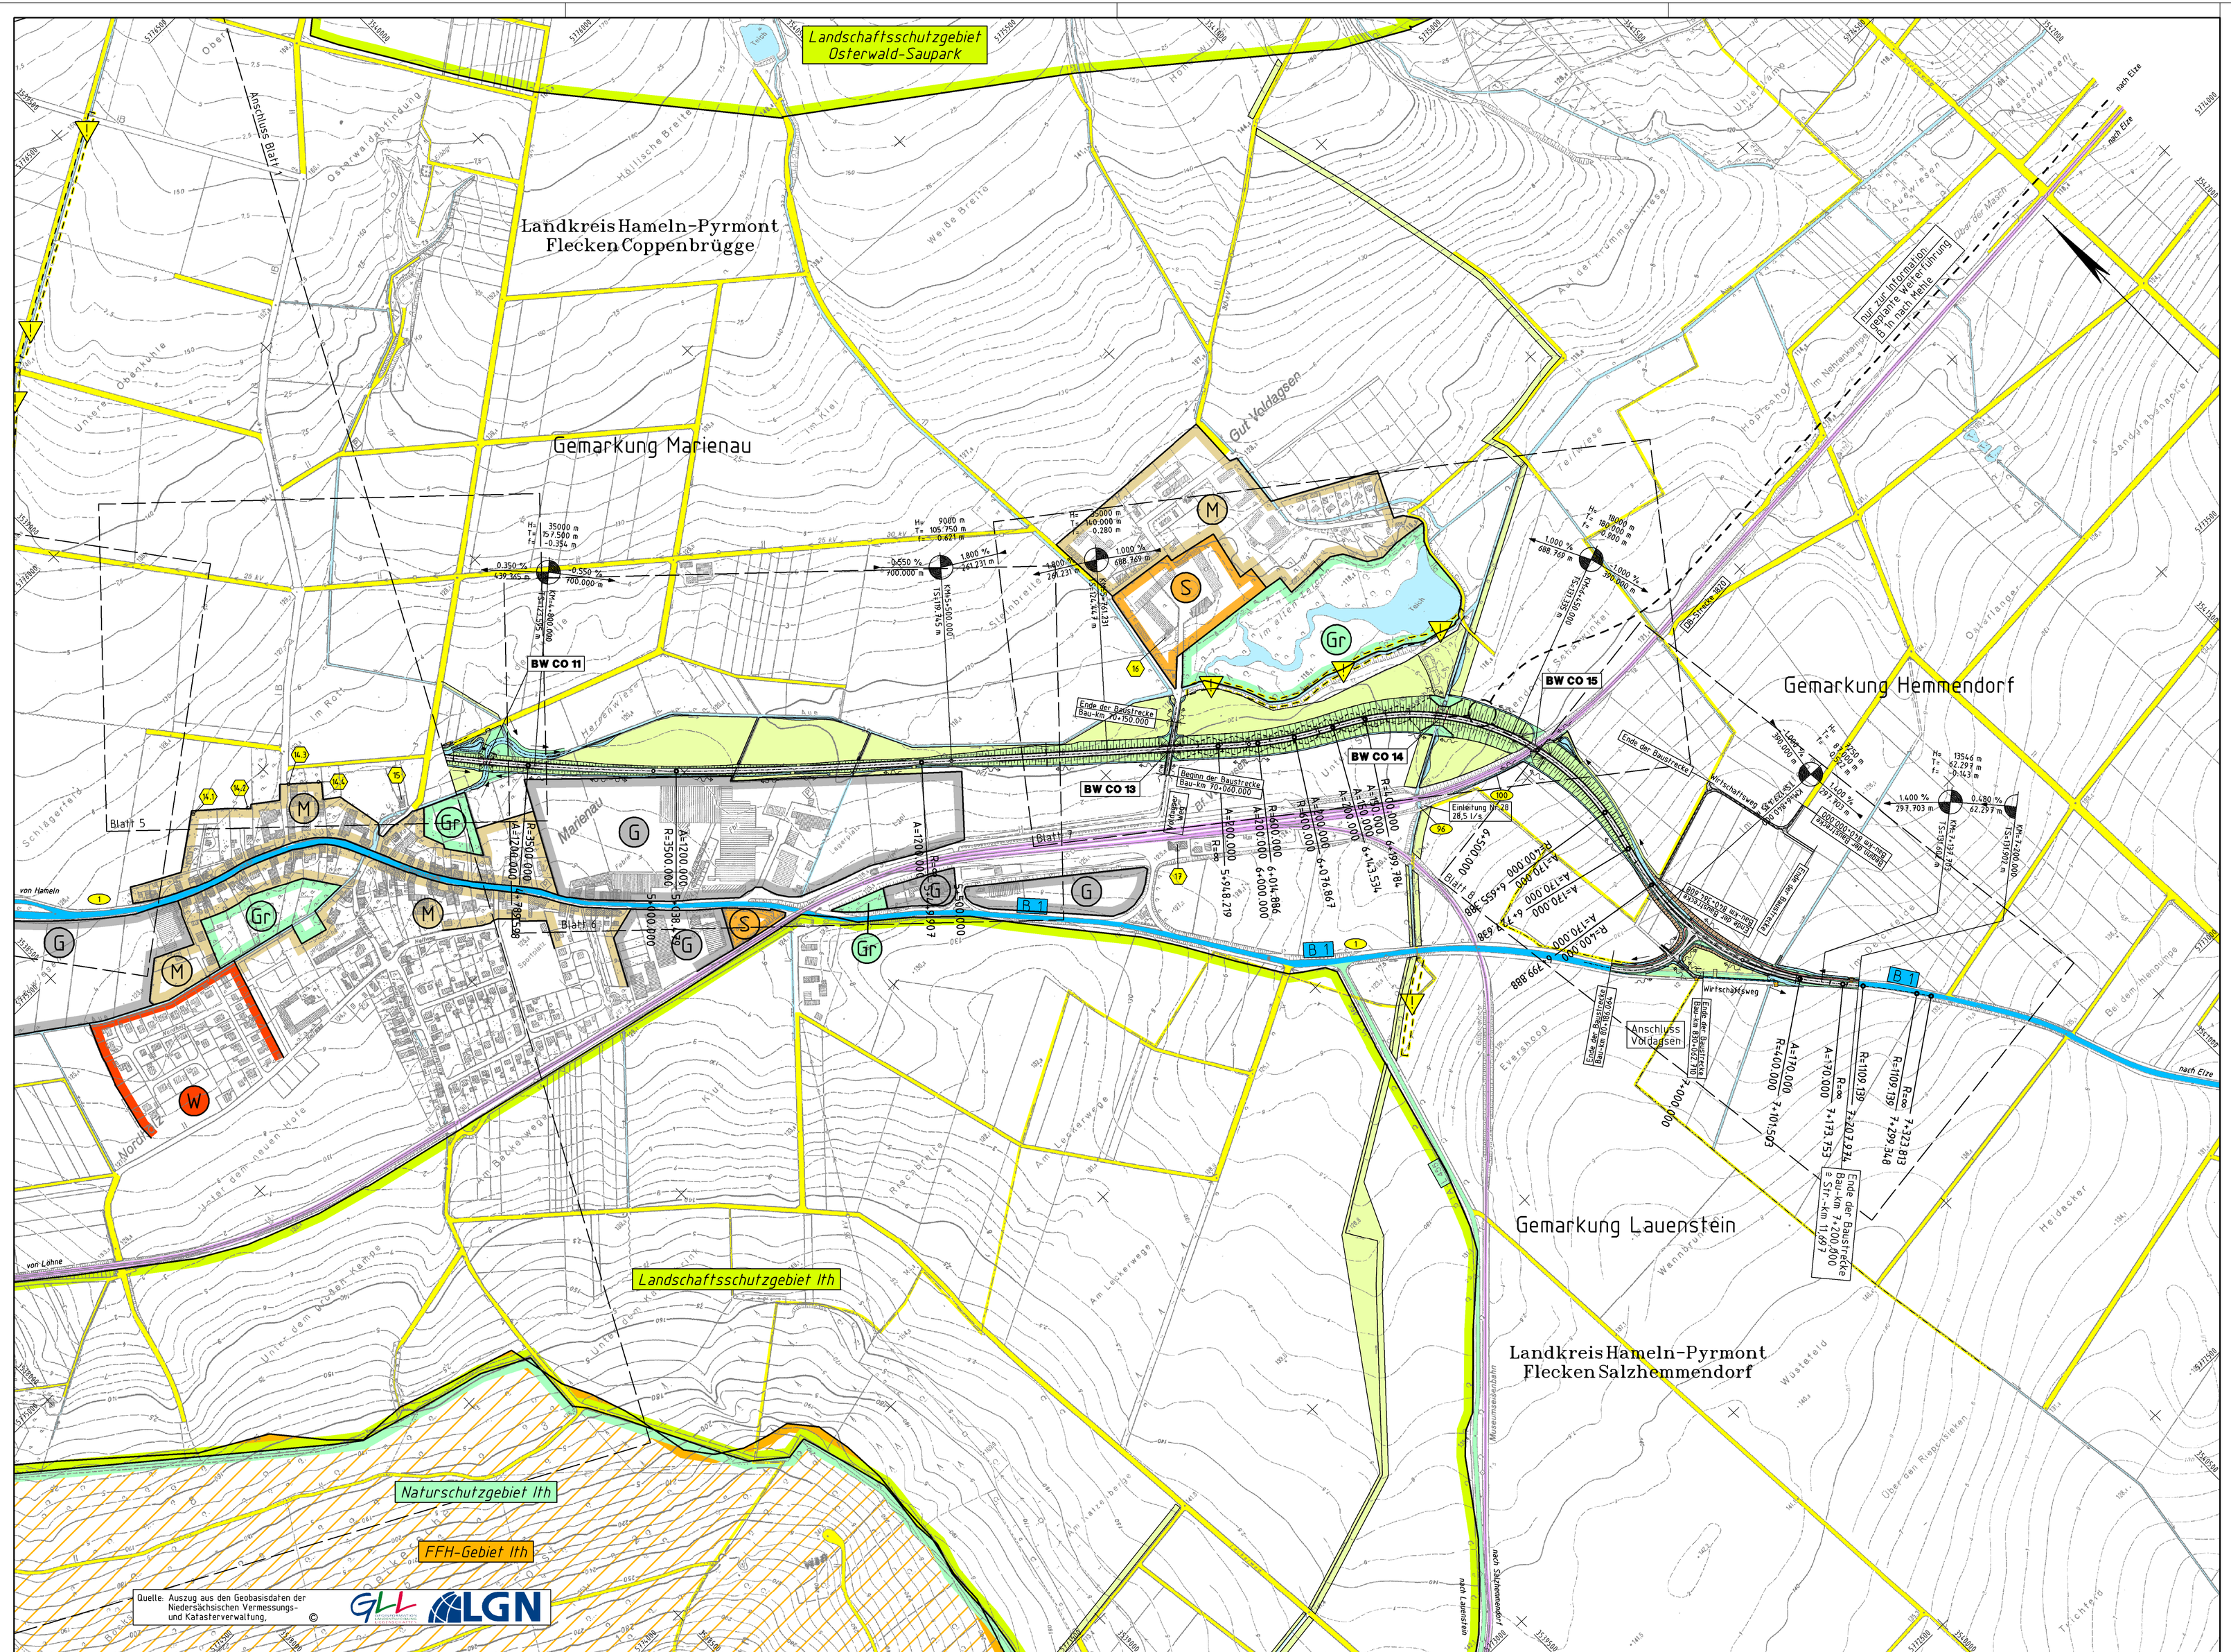

BW CO 11	Unterführung WL Aue	
Bau-km		4+719,988
Bau-km		680+069,384
nach DIN-Fachbericht 101 mit ARS 06/2009		
LW zw. d. Wdl.	>=	9,50 m
LH	>=	0,75 m (vor Widerlager)
Br. zw. d. Gel.	>=	11,60 m
Kreuzungswinkel	=	100,0000***

BW CO 13	Unterführung Voldagser Weg	
Bau-km		5+868,020
Bau-km		70+104,460
nach DIN-Fachbericht 101 mit ARS 06/2009		
LW zw. d. Wdl.	>=	10,50 m
LH	>=	4,50 m
Br. zw. d. Gel.	>=	11,60 m
Kreuzungswinkel	=	89,9999***

BW CO 14	Unterführung Bach vom Ith	
Bau-km		6+326,964
Bau-km		730+045,637
nach DIN-Fachbericht 101 mit ARS 06/2009		
LW zw. d. Wdl.	>=	16,00 m
LH	>=	5,00 m (vor Widerlager)
Br. zw. d. Gel.	>=	34,50 m
Kreuzungswinkel	=	89,8162***

BW CO 15	Unterführung DB-Strecke 1820 Elze - Löhne	
Bau-km		6+490,568
Bau-km		75+045,175 + Bahn-km 12,2
nach DIN-Fachbericht 101 mit ARS 06/2009		
LW zw. d. Wdl.	>=	13,00 m
LH	>=	6,20 m über SOK
Br. zw. d. Gel.	>=	11,60 m
Kreuzungswinkel	=	69,0633***

Zeichenerklärung

- Kreisgrenze
- Gemeindegrenze
- Gemarkungsgrenze
- Einschnittsböschung
- Fahrbahn
- Dammböschung
- H = 5000 m, 2,5 % Lmin, Lmin = 125 m, Ve = 120 km/h, Rmin = 3500 m — Gefällebrechpunkt mit Angabe von Gefälle (Steigung) in Prozent, Länge der Gefälle- (Steigungs-) Strecke, Ausrundungshalbmesser, Station und Höhe des Punktes
- Gewässer mit Fließrichtung
- Brückenwiderlager
- WSG II — Wasserschutzgebiet mit Angabe der Zone
- Kompensationsfläche gemäß LBP
- Grünfläche
- W — reines und allgemeines Wohngebiet, Kleinsiedlungsgebiet
- M — Kerngebiet, Dorfgebiet, Mischgebiet
- G — Gewerbegebiet
- S — Sondergebiet (Schulen, Heime, Krankenhäuser)
- L N — Landschaftsschutzgebiet bzw. Naturschutzgebiet
- 2.17 — lfd. Nr. der im Bauwerksverzeichnis aufgeführten Regelung

Lärmschutz:

- Objekt-Nr.
- Gebäudeseiten mit Grenzwertüberschreitung. Einzelheiten siehe Nr. 6 des Erläuterungsberichtes (Unterlage 11.1)
- Lärmschutzwall
- Lärmschutzwand

- FFH-Gebiet
- Hydrologisches Gutachten ohne Festsetzungsstatus
- Gesetzliches Überschwemmungsgebiet
- Nach §28 NNatG besonders geschützte Biotope
- Nach §28 NNatG besonders geschützte Biotope, linien- bzw. flächenhaft

- Planfeststellung -

Nr.	Art der Änderung		Aufgestellt
5.			
4.			
3.			
2.			
1.			

Entwurfsbearbeitung:

Dipl.-Ing. Dieter Linz GmbH & Co. KG
Beratende Ingenieure
Ingenieurbüro für Bau- und Vermessungswesen / Lärmschutz
Potts Kamp 7 31515 WUNSTORF
Telefon (05031) 9005-0 Fax (05031) 9005-22
e-mail: info@linz-ingenieure.de
Internet: www.linz-ingenieure.de

	Datum	Zeichen
bearbeitet	21.08.2009	Berentelg
gezeichnet	21.08.2009	Betz
geprüft: Wunstorf, den 24.08.2009		
gez. Klaus Linz		

Blatt 1 2

Straßenbauverwaltung des Landes Niedersachsen

Straße: B 1 von km: 0+990 bis km: 7+200

(Nächster Ort): Coppenbrügge

Unterlage 3
Blatt Nr. 2
Reg. Nr.

	Datum	Zeichen
nachgeprüft	31.08.2009	gez. Meyer

Verlegung der B 1
von westlich Coppenbrügge
bis südlich Marienau
Blatt: Bau-km 4+650 - Bau-km 7+200

Übersichtslageplan

Maßstab 1 : 5.000

Aufgestellt:
Hameln, den 04.09.2009
Niedersächsische Landesbehörde für Straßenbau und Verkehr
Geschäftsbereich Hameln
Im Auftrage gez. Weiner-Kohl

Proj.-B_07-07 - SP - 4.1.08.09 - Date=08.03.2010 - Depot=K:\03.01\