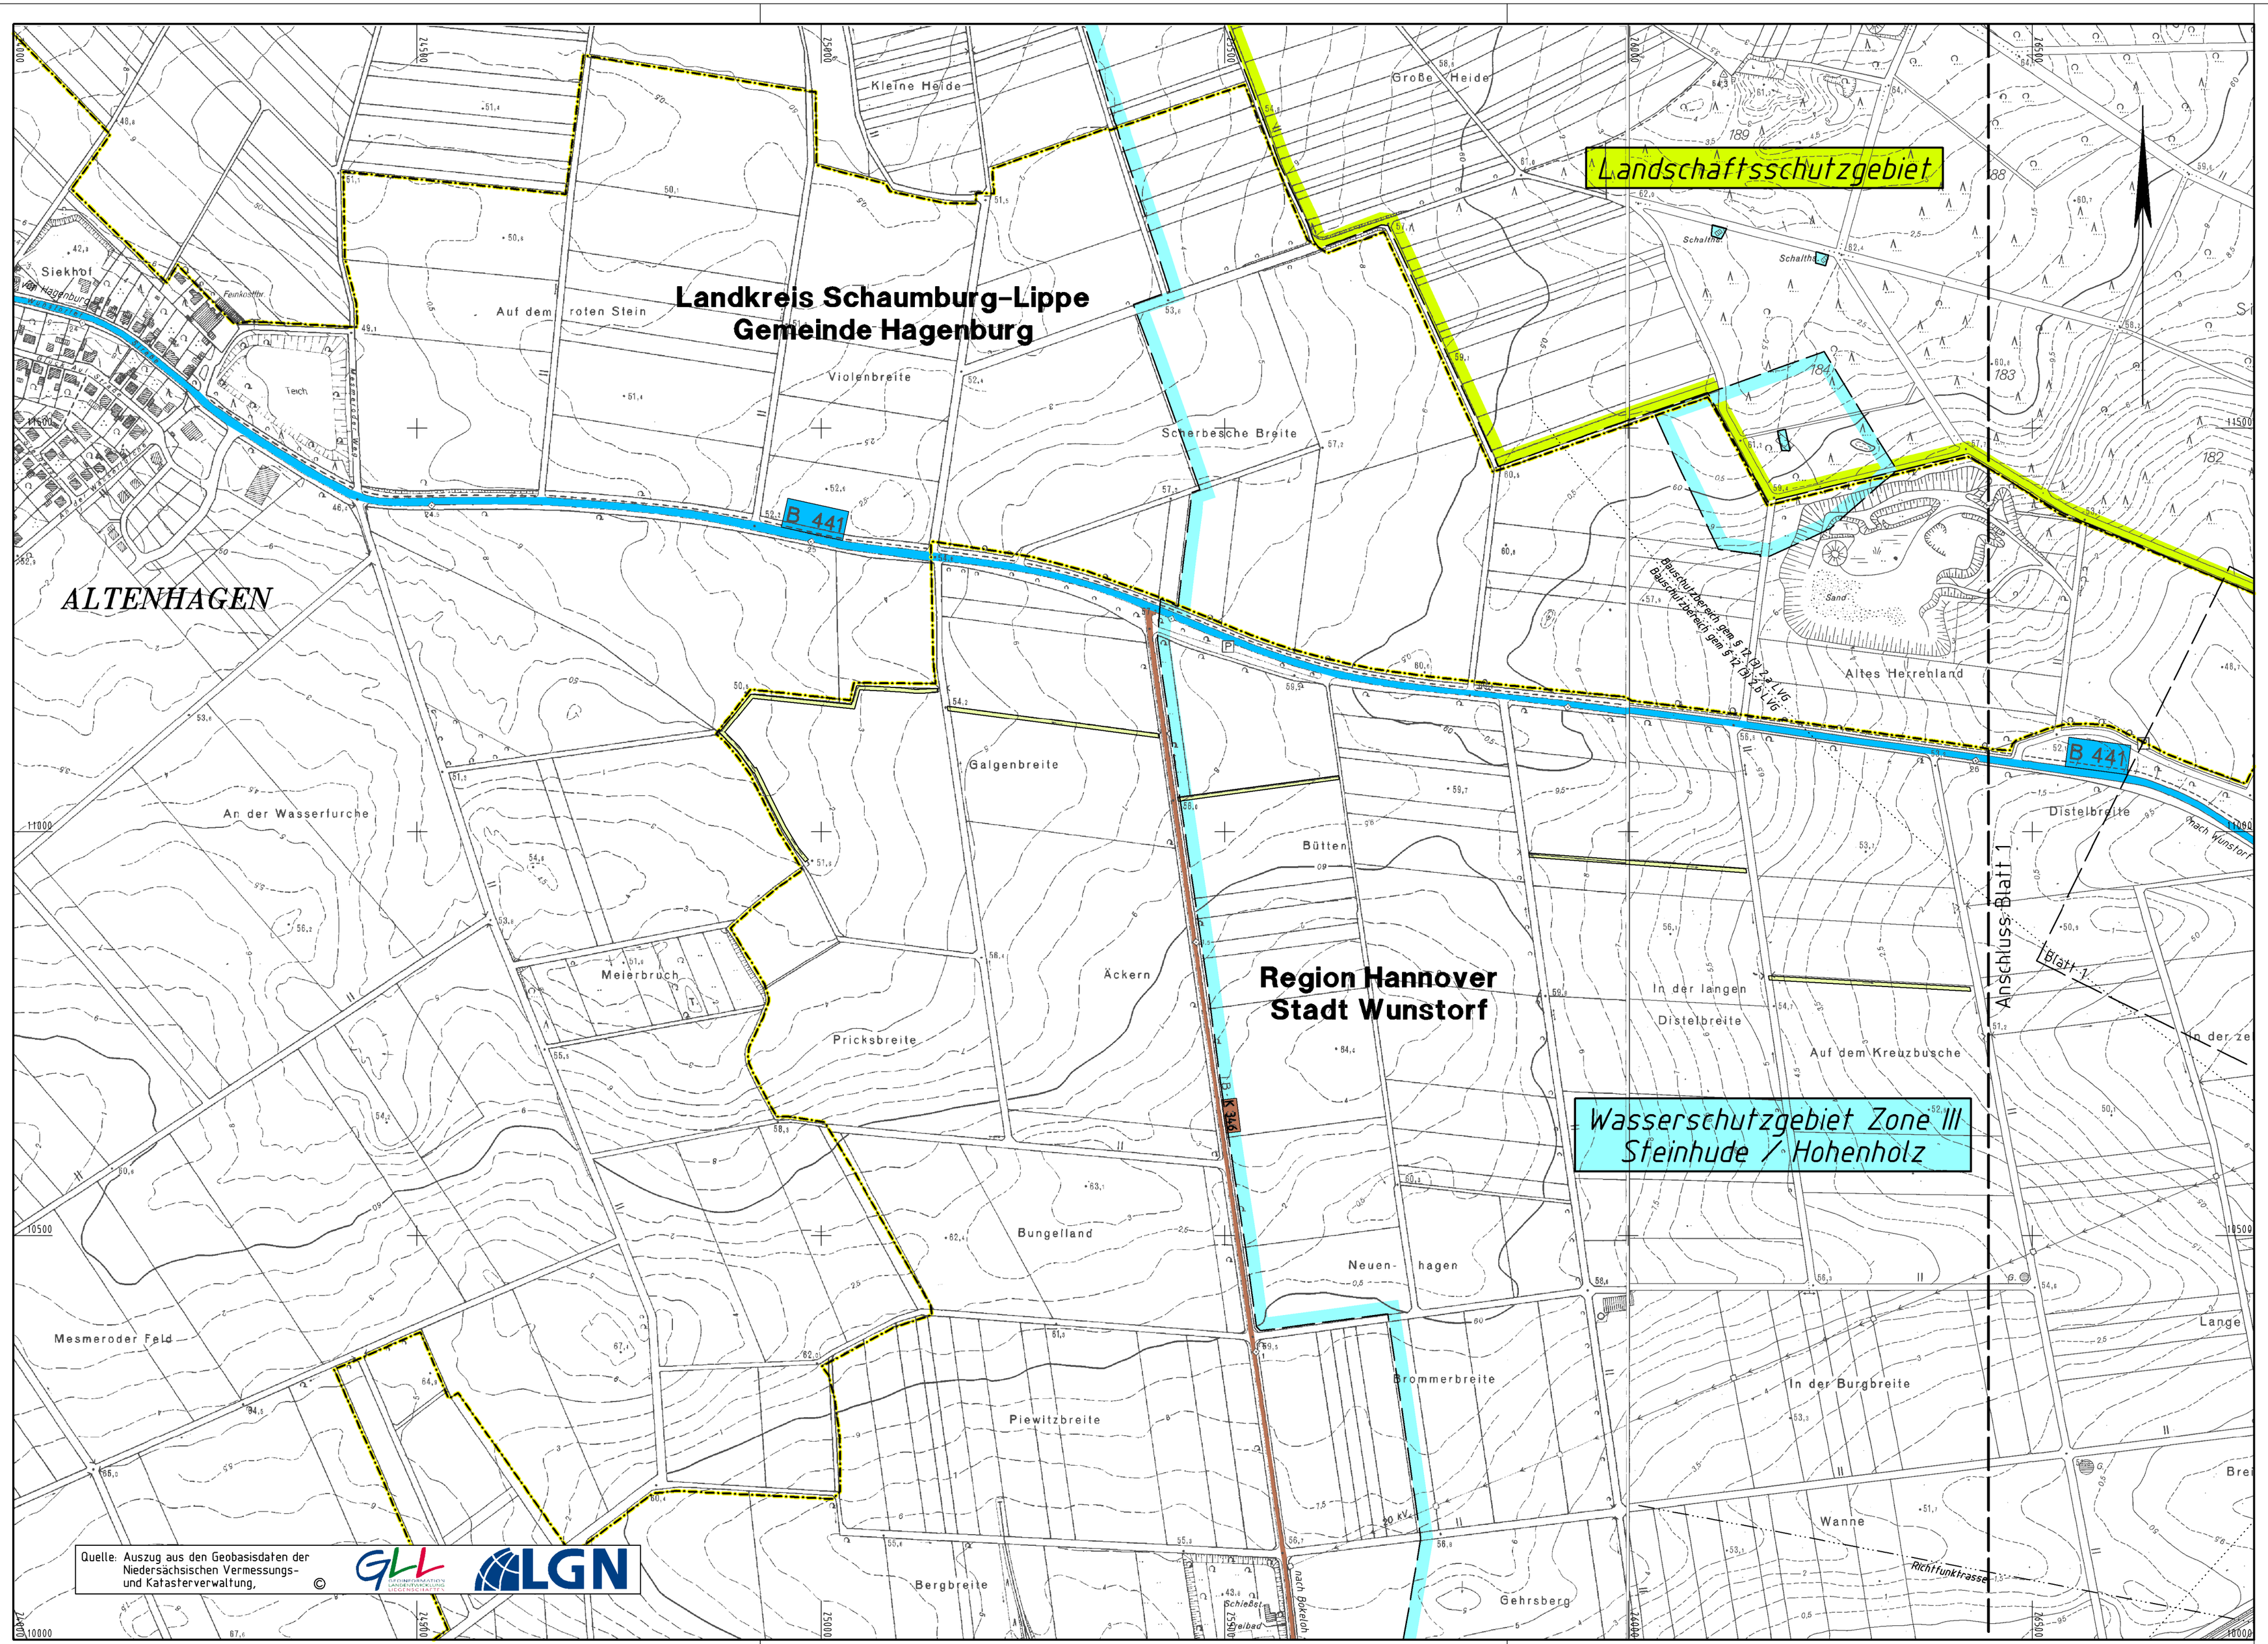

Zeichenerklärung

- Kreisgrenze
- Gemeindegrenze
- Einschnittsböschung
- Fahrbahn
- Dammböschung
- Gefällebrechpunkt mit Angabe von Gefälle (Steigung) in Prozent, Länge der Gefälle- (Steigungs-) Strecke, Ausrundungshalbmesser, Station und Höhe des Punktes (H = 5000 m; 18,5 L=700; 2,5 % L=600; RA 5700,0; Sta 10+525,0; 54,00 m)
- Gewässer mit Fließrichtung
- Brückenwiderlager
- WSG II — Wasserschutzgebiet mit Angabe der Zone
- Kompensationsfläche gemäß LBP
- 2.17 — lfd. Nr. der im Bauwerksverzeichnis aufgeführten Regelung

Lärmschutz:

- 3 — Objekt-Nr.
- Gebäudeseiten mit Grenzwertüberschreitung. Einzelheiten siehe Nr. 6 des Erläuterungsberichtes (Unterlage 11.1)
- Lärmschutzwall / Verwaltung
- Lärmschutzwand

- Gr — Grünfläche
- W — Wohngebiet
- M — Gemischtes Baugebiet
- GE — Gewerbegebiet
- S — Schützenswerte Einrichtungen (§2(1) Nr.1 16.BImSchV)
- L N — Landschaftsschutzgebiet bzw. Naturschutzgebiet
- X^{a} — Einstufung nach Bebauungsplan
- X^{34} — Einstufung nach §34(2) BauGB
- * — Im Bebauungsplan sind passive Lärmschutzmaßnahmen vorgeschrieben.

Weitere Nutzungen nach Bebauungsplänen:

- SO — verschiedene Sondergebiete für Einzelhandel, Schutzanspruch GE
- Gem — Fläche für Gemeinbedarf (Polizei, Kirche u.ä.), Schutzanspruch M
- Kita — Fläche für Gemeinbedarf Kindertagesstätte, Schutzanspruch W tags
- KLG — Dauerkleingärten Schutzanspruch M tags
- Friedhof — Friedhof Schutzanspruch M tags

– Planfeststellung –

Gesehen:

Wunstorf, den 26.04.2011
Stadt Wunstorf

im Auftrage ..... gez. Kassack .....

Nr.	Art der Änderung	Datum	Aufgestellt
5.			
4.			
3.			
2.			
1.	siehe Beschreibung der Änderungen der Planfeststellung, Seite 5, Ziffer 3	April 2011	Berentelg

Dipl.-Ing. Dieter Linz GmbH & Co. KG
Beratende Ingenieure
Ingenieurbüro für Bau- und Vermessungswesen / Lärmschutz
Potts Kamp 7 31515 WUNSTORF
Telefon (05031) 9005-0 Fax (05031) 9005-22
e-mail: info@linz-ingenieure.de
Internet: www.linz-ingenieure.de

	Datum	Zeichen
bearbeitet	22.03.2011	Ber./Rei.
gezeichnet	22.03.2011	Zadow

geprüft: Wunstorf, den 23.03.2011

gez. Klaus Linz

Deckblatt zu Unterlage 3, Blatt 1.1, aufgestellt vom NLStBV am 27.04.2009

Straßenbauverwaltung des Landes Niedersachsen

Strasse: B 441 von km: 1+000.000 bis km: 7+545.301

(Nächster Ort): Wunstorf

Unterlage 3
Blatt Nr. 1.1 D
Reg. Nr.

	Datum	Zeichen
nachgeprüft		

B 441, OU Wunstorf

Übersichtslageplan

Maßstab 1 : 5000

Aufgestellt:
Hannover, den 21.04.2011
Niedersächsische Landesbehörde für Straßenbau und Verkehr
Geschäftsbereich Hannover

Im Auftrage: gez. Spring