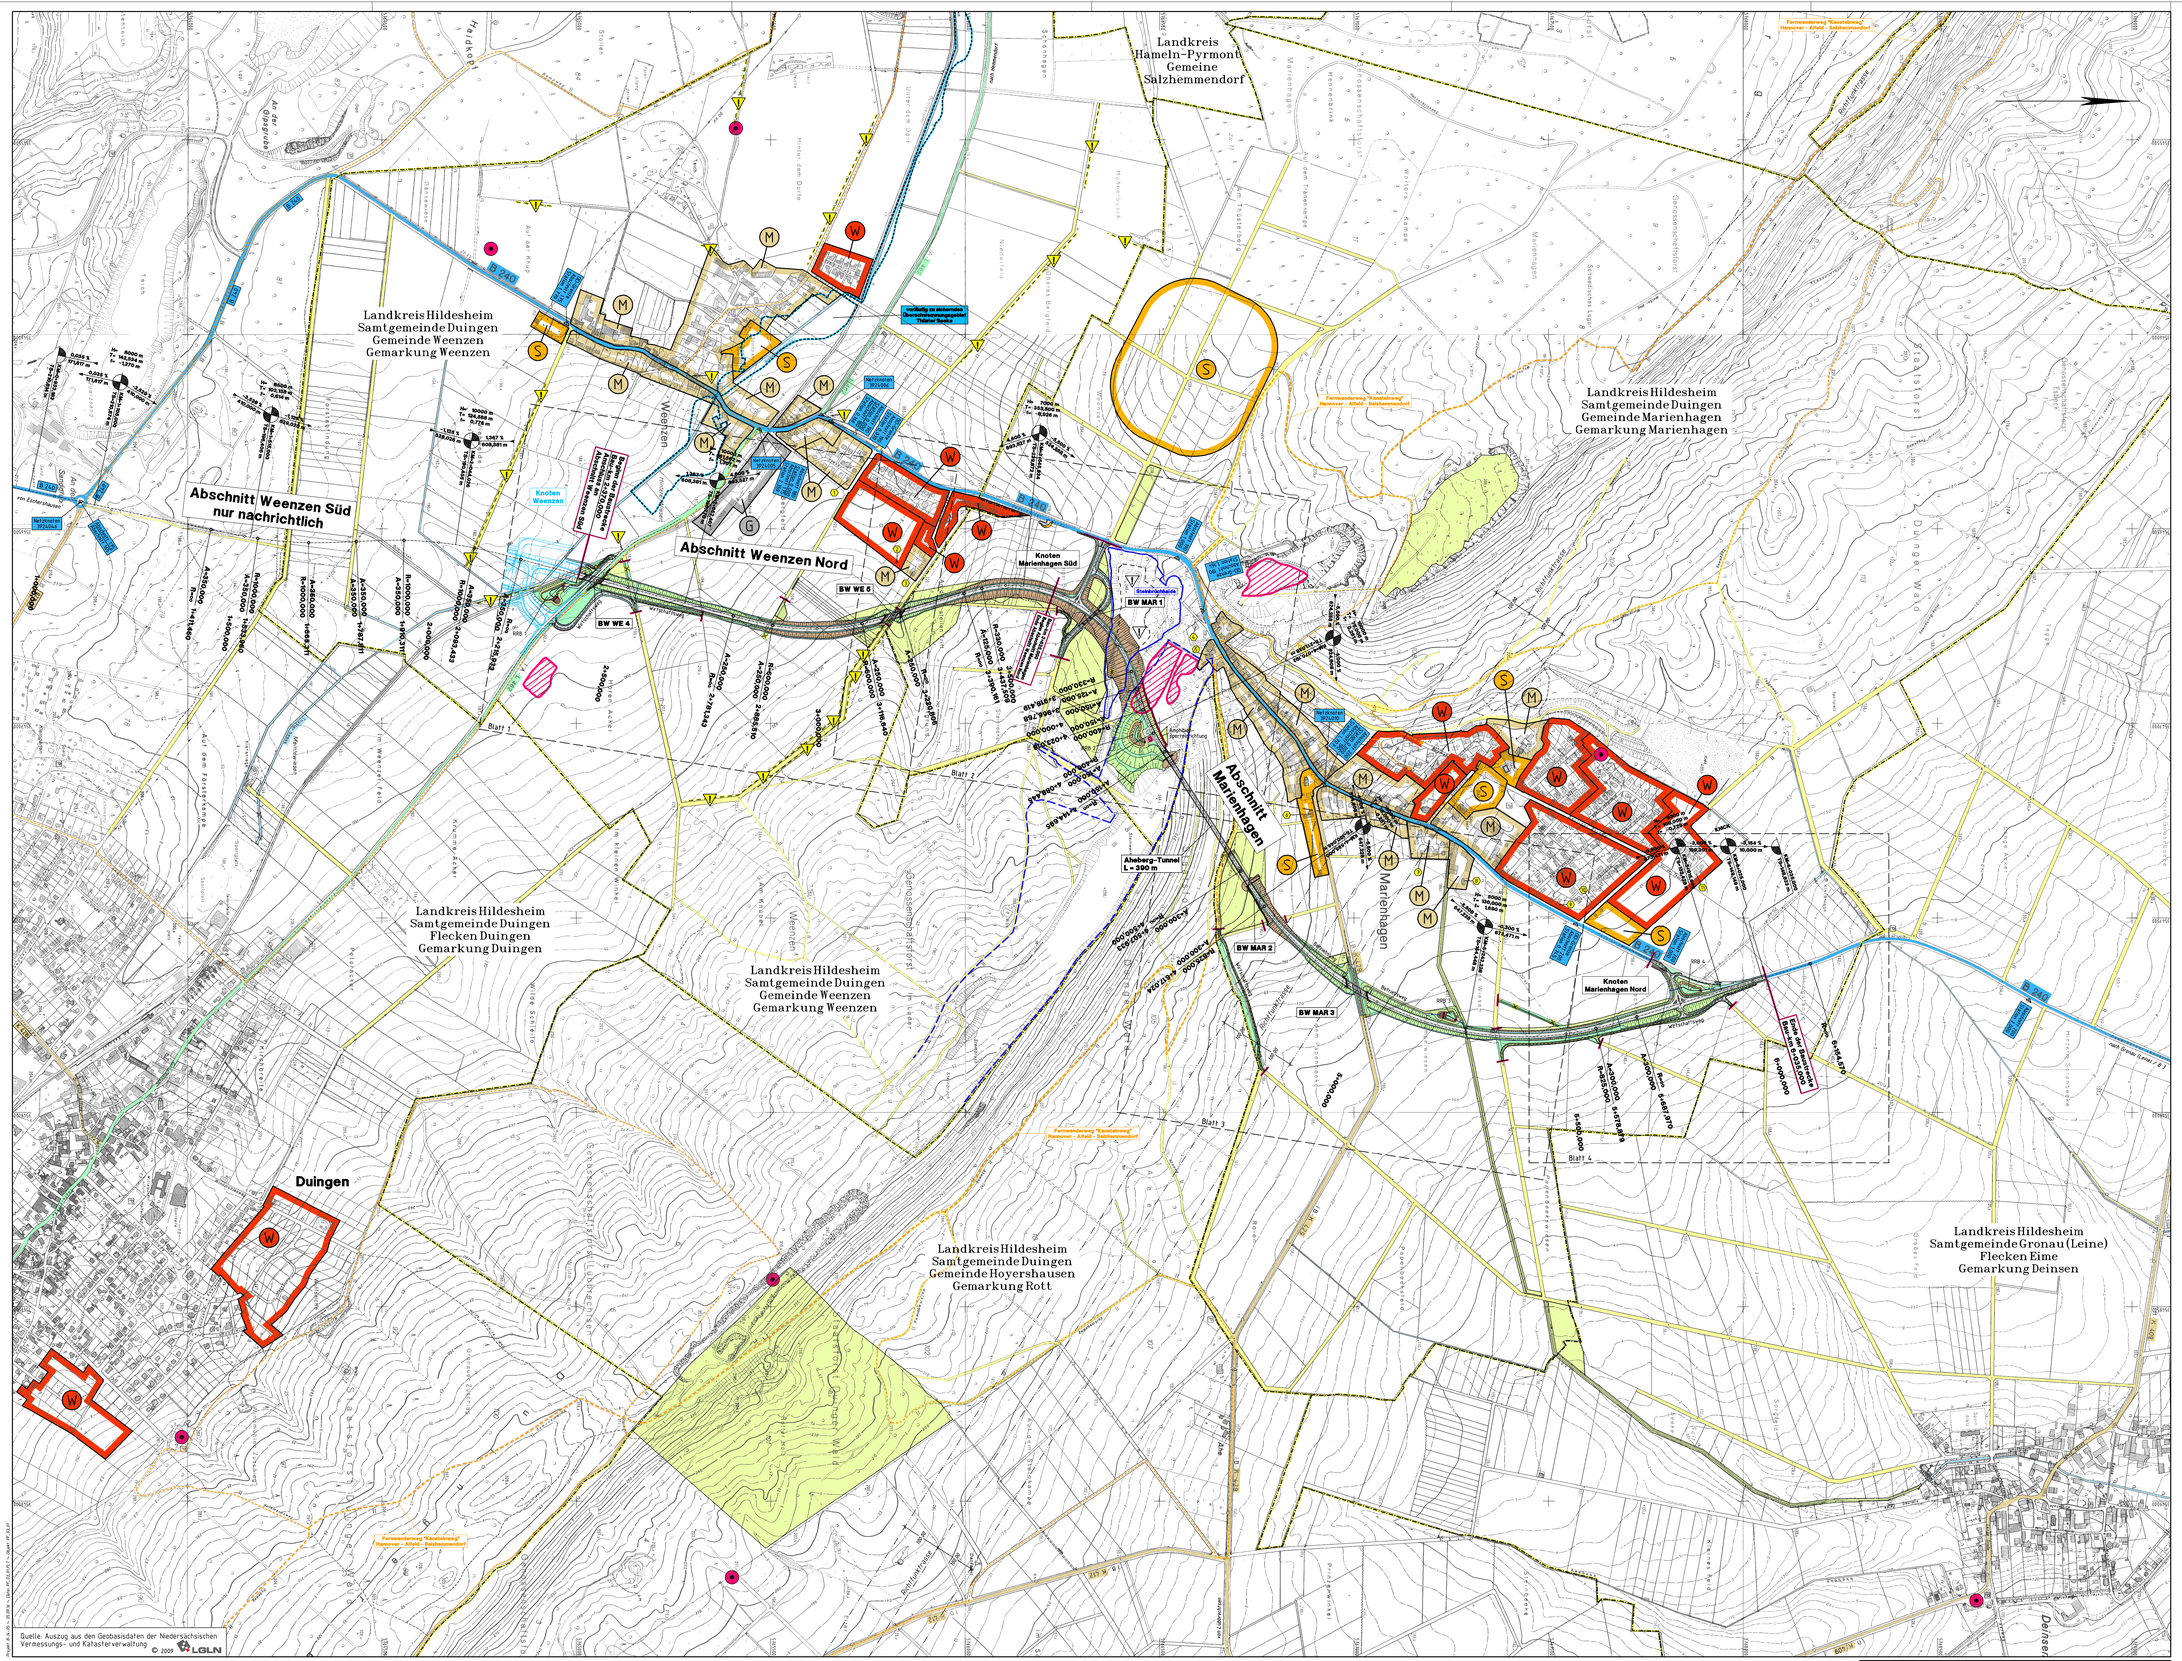

Zeichenerklärung

- Kreisgrenze
- Gemeindegrenze
- Einschnittsböschung
- Fahrbahn
- Dammböschung
- R = 5000 m
- L = 1,5 m
- Gefällebruchpunkt mit Angabe Radius, Tangentenlänge, Bogenlänge, Länge der Gefälle- (Ausgangs-) Strecke, Ausrundungshalbmesser, Station und Höhe des Punktes
- Gewässer mit Fließrichtung
- Brückenwiderlager
- Wasserschutzgebiet mit Angabe der Zone
- Kompensationsfläche gemäß LBP
- Grünfläche
- reines und allgemeines Wohngebiet, Kleinsiedlungsgebiet
- Kerngebiet, Dorfgebiet, Mischgebiet
- Gewerbegebiet
- Sondergebiet (Schulen, Heime, Krankenhäuser)
- Landschaftsschutzgebiet bzw. Naturschutzgebiet

Lärmschutz

- Objekt-Nr.
- Gebäudeseiten mit Grenzwert-Überschreitung. Einzelheiten siehe Unterlage 17.3
- Lärmschutzwall
- Lärmschutzwand

- FFH-Gebiet
- Nach §30 BNatSchG / §24 NAGBNatSchG besonders geschützte Biotope (Schutzstatus nicht mehr erfüllt)
- Nach §22 NAGBNatSchG geschützter Landschaftsbestandteil (hier Schutz gem. Satzung der Gemeinde Weenzen), punktuell, linien- bzw. flächenhaft
- Fernwanderwege
- Regionale Wanderwege
- genehmigte Abbaugrenze Steinbruch
- bekannte Altlastenstandorte
- Altlastenverdachtsfläche, linien- bzw. flächenhaft

Deckblatt ersetzt Unterlage 3, Blatt 1 vom 19.12.2014

– Feststellungsentwurf –

Nr.	Art der Änderung	Datum	Aufgestellt
5.			
4.			
3.			
2.	Auffüllung im Steinbruch angepasst	24.08.2016	Berentelg
1.	LBP-Flächen angepasst / Anbindung Weg an Str. zum Steinbruch	24.08.2016	Berentelg

Dipl.-Ing. Dieter Linz GmbH & Co. KG
Beratende Ingenieure
Ingenieurbüro für Bau- und Vermessungswesen / Lärmschutz
Dalhäuser Straße 7 31075 WUNSTORF
Telefon: (05031) 9005-0 Fax (05031) 9005-22
e-mail: info@linz-ingenieure.de
Internet: www.linz-ingenieure.de

	Datum	Zeichen
bearbeitet	24.08.2016	Berentelg
gezeichnet	24.08.2016	Zadow
geprüft: Wunstorf, den 25.08.2016		

gez. Klaus Linz

Straßenbauverwaltung des Landes Niedersachsen

Straße: B 240 ..... von km: ...2+370... bis km: ...6+035...
(Nächster Ort): Marienhagen / Weenzen

Unterlage: 3
Blatt: 1 D
Reg. Nr.

	Datum	Zeichen
nachgeprüft:	10.05.17	gez. Homburg

B 240
OU Marienhagen / Weenzen Nord

Übersichtslageplan

Maßstab 15000

Aufgestellt:
Hameln, den 10.05.2017
Niedersächsische Landesbehörde für Straßenbau und Verkehr
Geschäftsbereich Hameln
In Auftrage gez. Weiner-Kohl

BW WE 4	Unterführung der L 442
Bau-km	2+411,598
Bau-km	80+269,023
LW	=> 12,75 m - 2 Seitenfelder
LH	=> 4,70 m
Br. zw. d. Gel.	=> 16,35 m
Kreuzungswinkel	= 65,0895***

BW WE 5	Unterführung Weg "Beerengrund"
Bau-km	3+200,479
Bau-km	520+042,799
LW	=> 11,00 m - 2 Seitenfelder
LH	=> 4,50 m
Br. zw. d. Gel.	=> 16,35 m
Kreuzungswinkel	= 42,6873***

BW MAR 1	Überführung Straße zum Steinbruch
Bau-km	3+743,226
Bau-km	30+153,995
LW zw. d. Widl.	=> 30,50m - 21,50m - 52,00m
LH	=> 4,70 m
Br. zw. d. Gel.	=> 7,50 m
Kreuzungswinkel	= 90,366 3***

Aheberg-Tunnel	
von Bau-km	4+160,000
bis Bau-km	4+550,000
Gesamtlänge Tunnel	= 390,00 m
LW	=> 10,838 m
Kleinste LH	=> 4,50 m
Tunnelfläche	=> 4.226,82 m²
Gesamtlänge Wand	= rd. 116 m
Höhe GOK-OK Kopfbalken	= 0,5 m bis rd. 9,5 m

BW MAR 2 Stützwand Nordportal/Ostseite	
von Bau-km	4+550,000
bis Bau-km	4+660,000

BW MAR 3	Unterführung der K 429
Bau-km	4+941,296
Bau-km	429+180,589
LW	=> 16,00 m - 2 Seitenfelder
LH	=> 4,50 m
Br. zw. d. Gel.	=> 16,35 m
Kreuzungswinkel	= 51,786***

Bezugssysteme	Blatt: 1 D
Lage: DE_DHDN_3GK3_NT100	Status: 100
Höhe: DE_DHHN_92_NH	Status: 160