


Y 3600741.237
X 5900864.892

Y 3604691.237
X 5900864.892

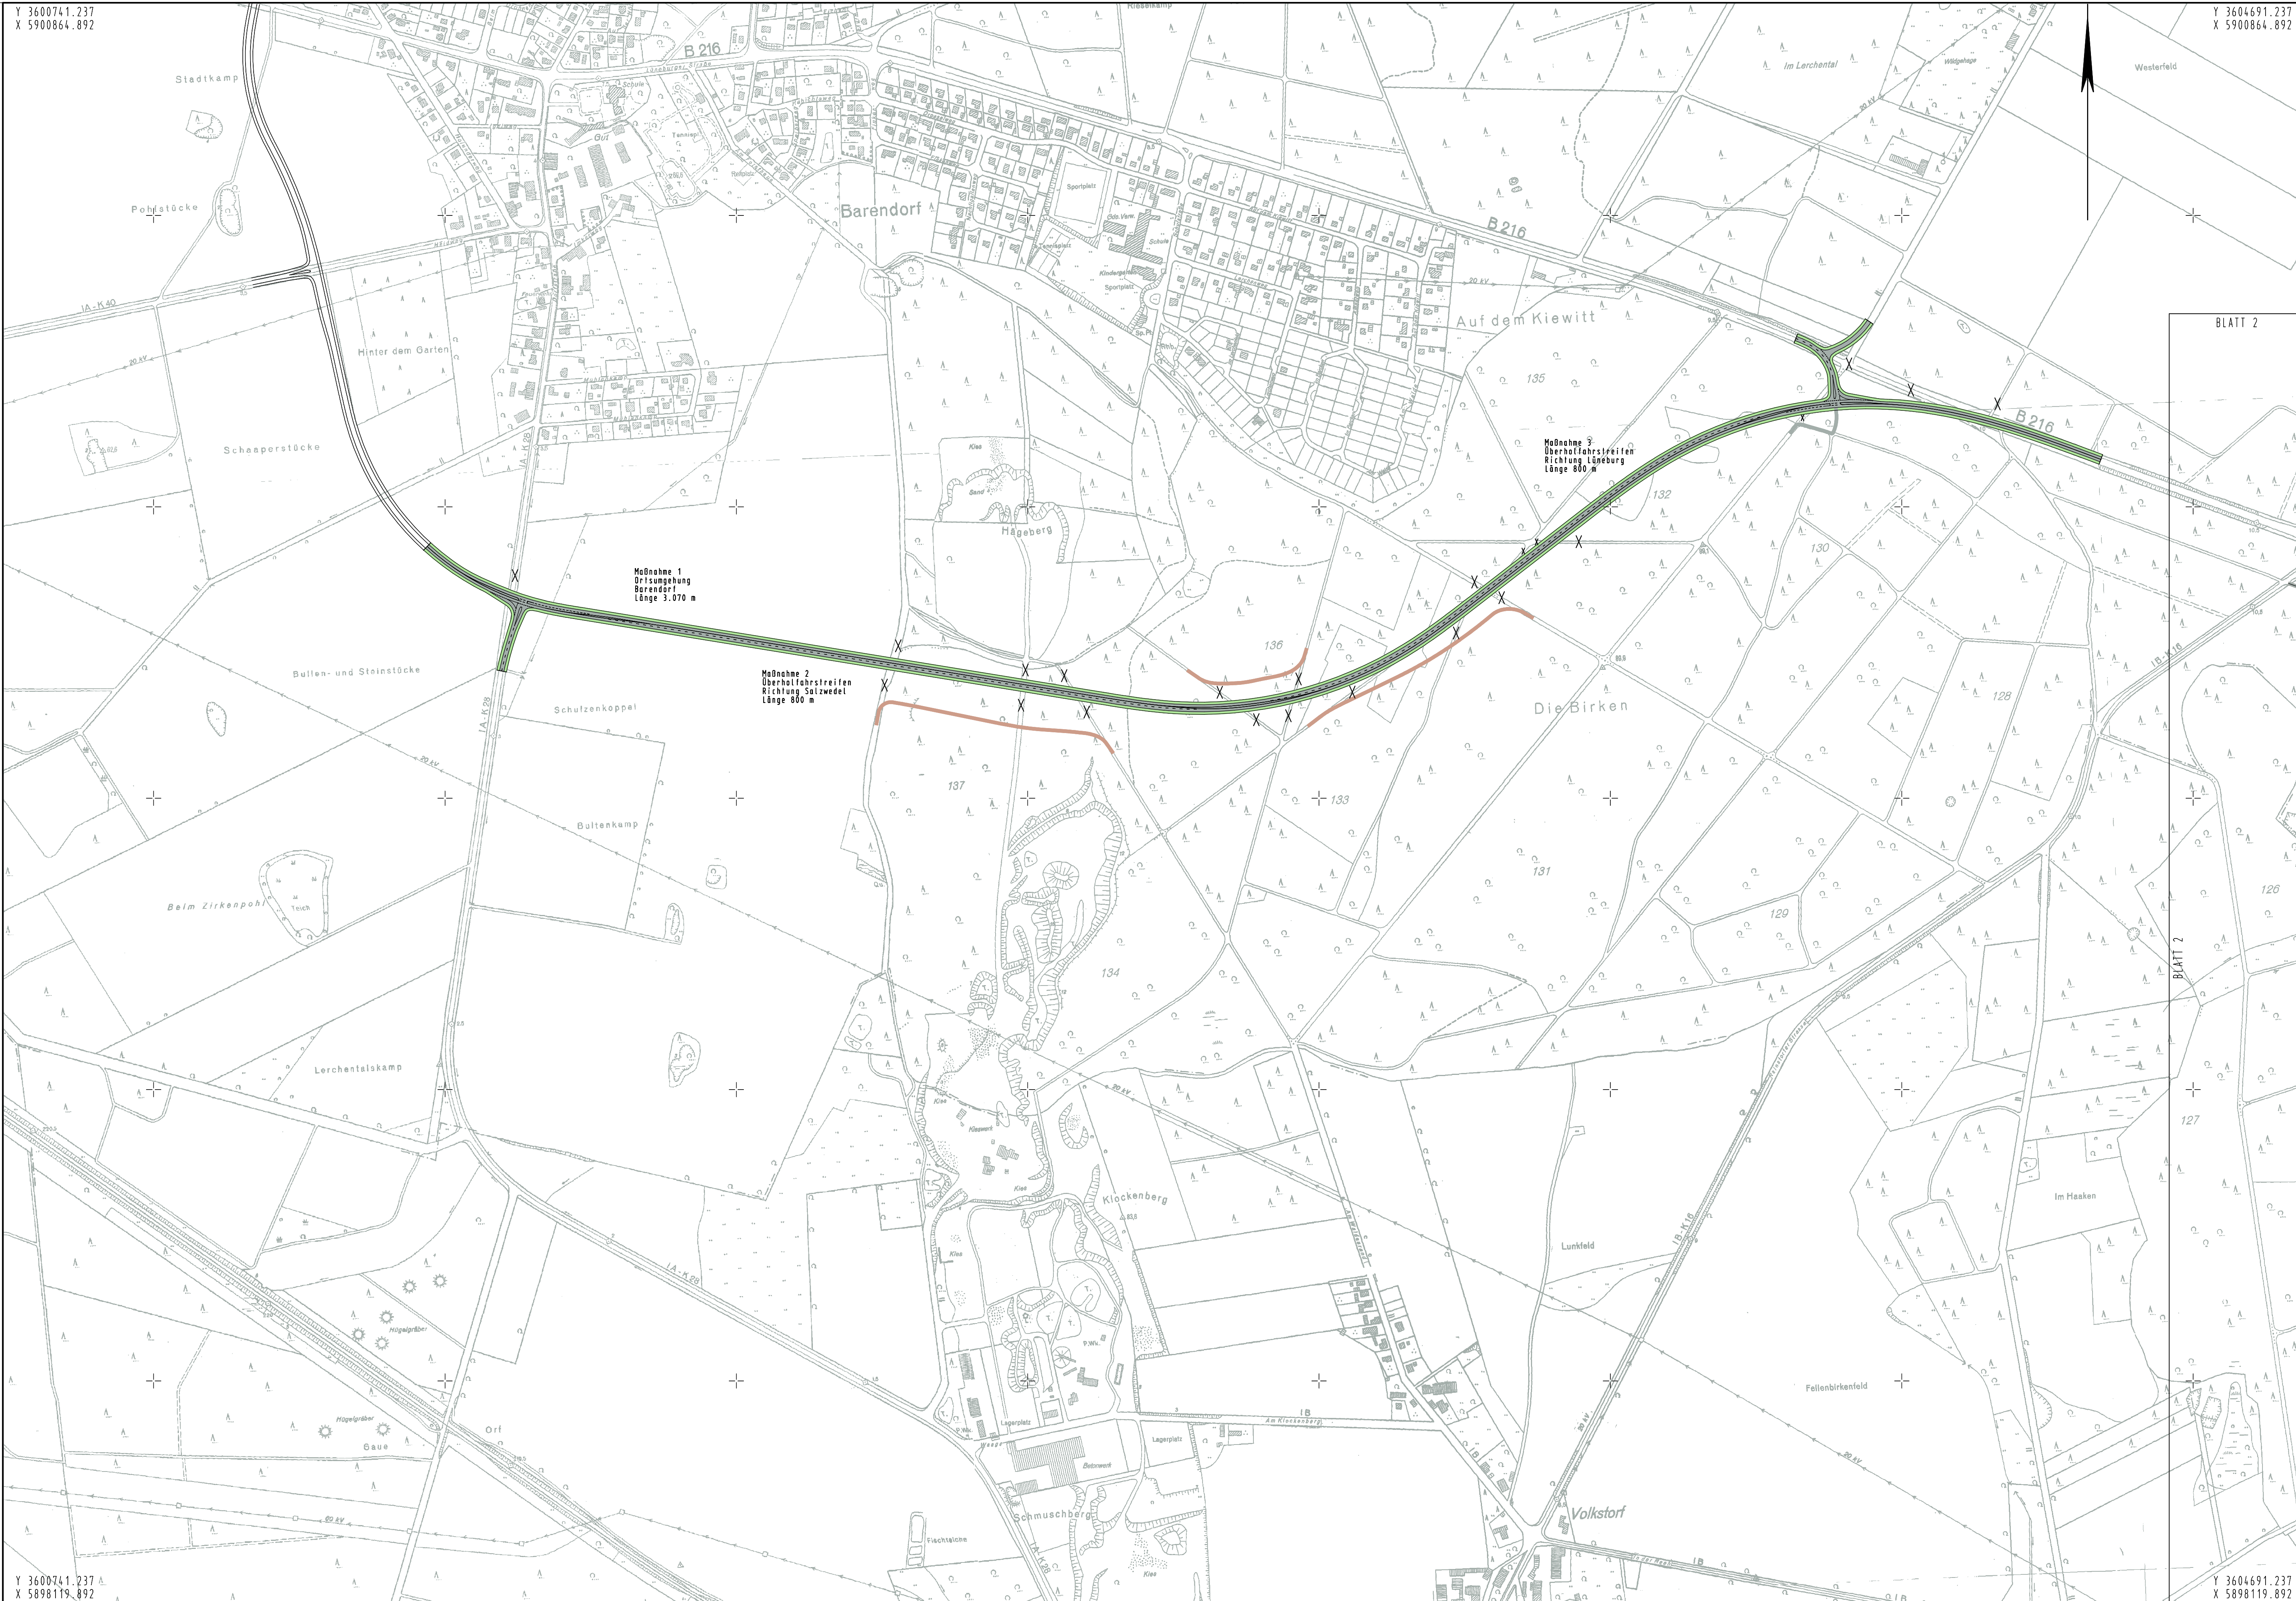

Y 3600741.237
X 5898119.892

Y 3604691.237
X 5898119.892

Zeichenerklärung	
	Grünanlage
	Überholfahrstreifen
	Wasserleitung Kanal
	Wasserleitung Straße

Nr.	Art der Änderung	Datum	Aufgestellt
5.			
4.			
3.			
2.			
1.			

Entwurfsbearbeitung:		Datum	Zeichen
	Plaza de Rosalia 1 30449 Hannover Telefon 0511 3584-450 Telefax 0511 3584-477 Info@sdp-ingenieure.de www.sdp-ingenieure.de	bearbeitet 08/09 gezeichnet 08/09 geprüft:	Grote Krawczyk

Landkreise Lüchow-Dannenberg und Lüneburg		Band 2
	Landkreis Lüneburg Fachdienst 61 Königsberger Straße 10 29439 Lüneburg (Wendland)	Unterlage 3
	Fachdienst Bauen Auf dem Michaeliskloster 8 21335 Lüneburg	Blatt 1
Ausbau der B 216/B 248 Lüneburg - Salzwedel		Datum
		Zeichen
		bearbeitet
		gezeichnet
		nach-geprüft
		Lageplan
		Maßstab 1:5.000