

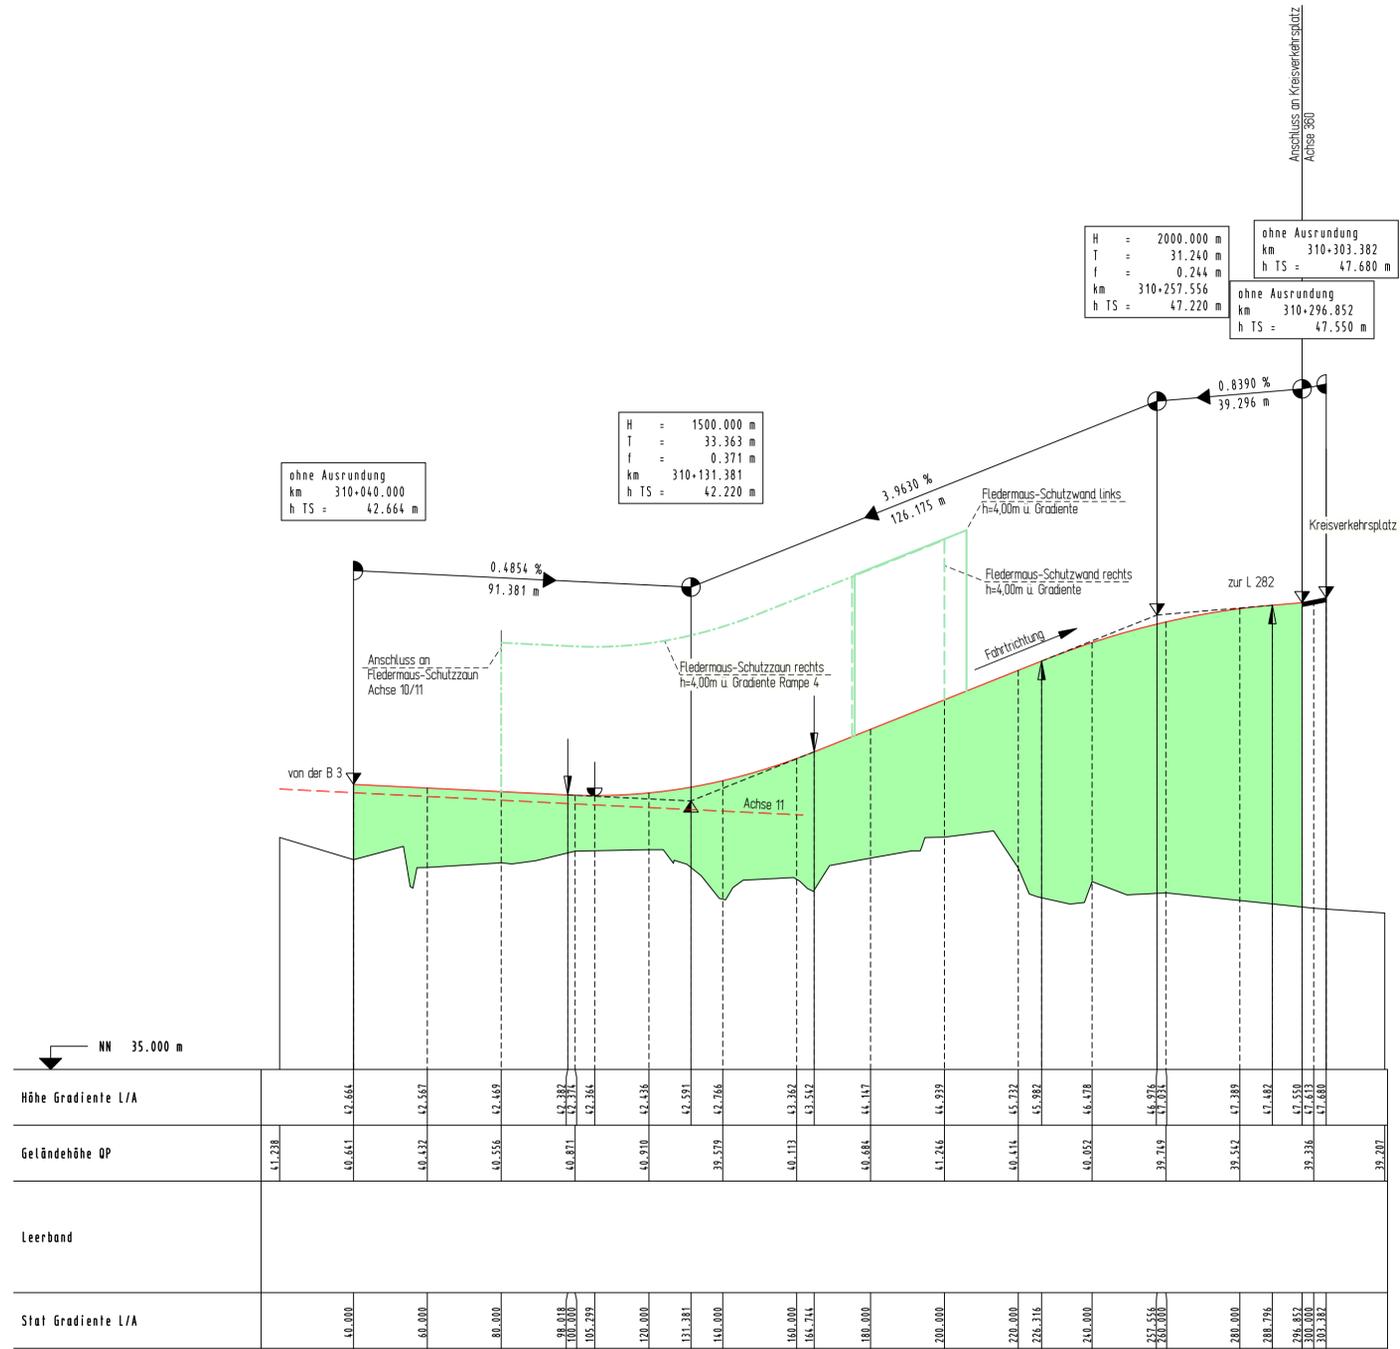
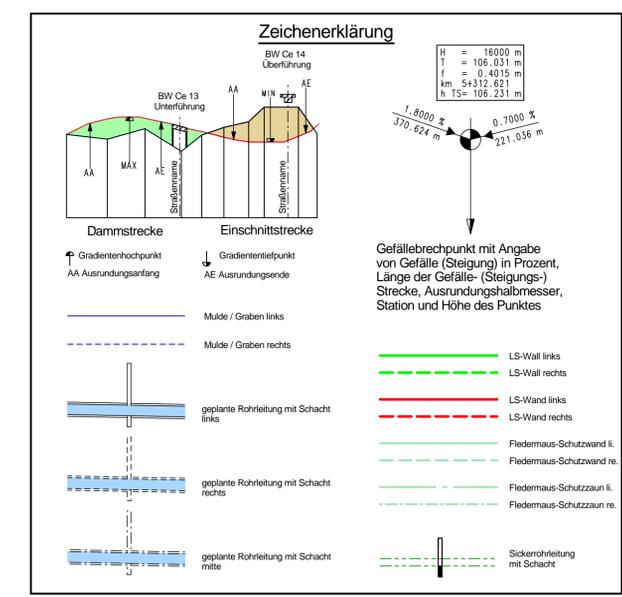
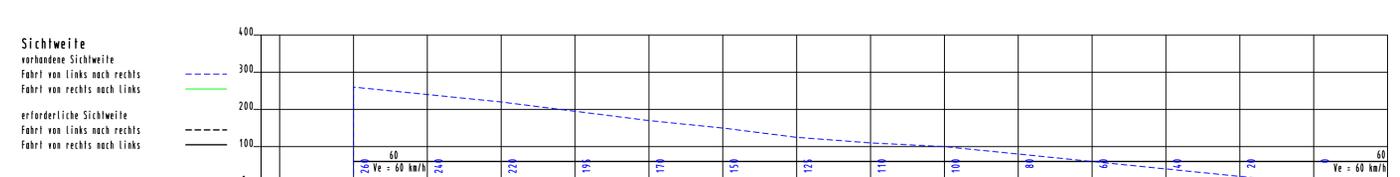


Höhe	Gradiente L/A	Geländehöhe OP	Leerband	Stat Gradiente L/A

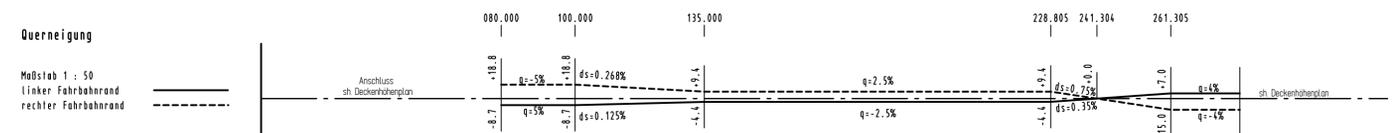

Höhe	310+000	310+100	310+200	310+300
Höhe Gradiente L/A	42.664	42.587	42.536	42.591
Geländehöhe OP	41.239	40.641	40.432	40.556
Leerband				
Stat. Gradiente L/A	40.000	60.000	80.000	100.000

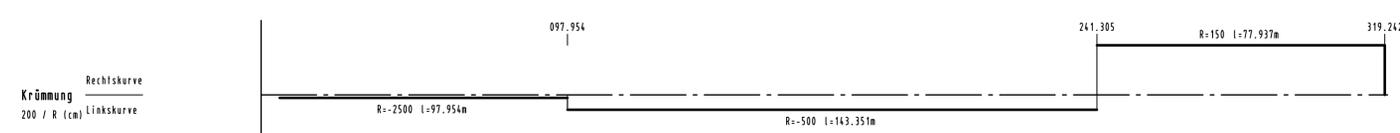

Deckblatt vom 10.04.2014

Planfeststellung

Nr.	Art der Änderung	Datum	Aufgestellt
5.			
4.			
3.	Fledermaus-Schutzwand links von Bau-km 310+175 - 310+205	10.04.2014	Winkelmann
2.	Fledermaus-Schutzwand rechts von Bau-km 310+175 - 310+200	10.04.2014	Winkelmann
1.	Fledermaus-Schutzzaun rechts von Bau-km 310+080 - 310+175	10.04.2014	Winkelmann

2014-05-06 / 0762 / PI

INGENIEURGESELLSCHAFT FÜR BAU- UND VERMESSUNGSWESEN

W.ODERMANN - H.KRAUSE

	Datum	Name
bearbeitet	Feb. 2008	Pleper
gezeichnet	Feb. 2008	Bade
geprüft	Feb. 2008	Odermann

Buchholz, den 18.02.2008

Straßenbauverwaltung des Landes Niedersachsen

Unterlage 6.1

Blatt Nr. 4

Reg. Nr.

Datum

Zeichen

Straße: B 3 von km: 23+340 bis km 28+645

(Nächster Ort): Celle

nachgeprüft

B 3 OU Celle (Mittelteil)

Verlegung von NO Celle (B 191) bis SO Celle (B 214)

Blatt: Bau-km 310+020 bis Bau-km 310+320

Höhenplan

Rampe 4 von der B 3 zur L 282 (Achse 310)

Maßstab 1 : 1000 / 100

Aufgestellt:

Verden, den 22.02.2008

Niedersächsische Landesbehörde für Straßenbau und Verkehr

Geschäftsbereich Verden

PG OU Celle

gez. Winkelmann