

- Legende:**
- Wohnflächen, allgemeines Wohngebiet, Kleinsiedlungsgebiet
 - Mischgebiet, Dorfgebiet
 - Gewerbegebiet
 - Grünfläche
 - Landschaftsschutzgebiet
 - Naturschutzgebiet
 - Sonderflächen
 - Private Grünfläche
 - Gemeinbedarf
 - Abwasserbeseitigung
 - Gewässer
 - Überschwemmungsgebiet
 - Flächen für Maßnahmen zum Schutz, zur Pflege und zur Entwicklung von Natur und Landschaft
 - Flächen zur Einrichtung von Windkraftanlagen (Zusatznutzung zu Flächen für die Landschaft)
 - Windenergieanlagen, einzeln oder in Windenergieparks (vorhanden)
 - Bundesstraße
 - Landesstraße
 - Kreisstraße
 - Bauvorhaben
- Kataster:**
- Landesgrenze
 - Kreisgrenze
 - Gemarkungsgrenze
 - Gemeindegrenze
- Planung:**
- Wirtschaftsweg (wassergebundene Deckschicht) mit Bankett
 - Einerschuldböschung
 - Wirtschaftsweg Bituminöse Deckschicht mit Bankett
 - Entwässerungsbühde mit Fließrichtung
 - Bannböschung
 - Gehweg
 - Fahrbahn / Anpassungsbereich
 - Seitenstreifen
 - -Bankett
 - -Rampen, Rad- und Gehweg mit Bankett und Angabe des Querschnitts
 - Grünstreifen
 - Entwässerungsgraben mit Fließrichtung durch die Baumaßnahme dauerhaft in Anspruch genommene Fläche
 - Lärmschutzwall
 - Hochpunkt / Tiefpunkt
 - Gefällebrechpunkt mit Angabe von Gefälle (Steigung) in Prozent, Länge der Gefälle-(Steigungs-) Strecke, Ausrundungshalbmesser, Station und Tangentiallänge
 - Eingriffsgrenze einschließlich Arbeitsstreifen

■ 631	Bundesstraße	km = 9327,469 H = 100,00 m T = 136,500 m
■ 111	Landesstraße	km = 5 + 921,666 H = 25,000 m T = 131,263 m
■ 28	Kreisstraße	km = 5 + 411,046 H = 16,000 m T = 183,988 m
■ 28	Kreisstraße	km = 5 + 411,046 H = 16,000 m T = 183,988 m
■ 28	Kreisstraße	km = 5 + 411,046 H = 16,000 m T = 183,988 m

4			
3			
2			
1			
Nr.	Art der Anordnung	Datum	Aufgestellt

Geänderte Planfeststellungsunterlagen Aufgabst.: Stadt, den 08.12.2012 Im Auftrag: ...gez. Gummert	
---	--

Bearbeitung OBERMEYER PLANEN+BERATEN GmbH Michaelstraße 24 20459 Hamburg Telefon: 040/749 62 99-0 Telefax: 040/749 62 99-90		Datum 02/2009 02/2009 27.02.2009 Name Wul Stm gez. L.V. Kohl
--	--	---


Proj.Nr.	1 6 0 8 9 P S 4 L P 0 1 0	Index	
Blatt	1 2 3		

Straßenbauverwaltung des Landes Niedersachsen Straße: A 20 Bau-km A 20: von 3+700,000 bis 10+440,335 Bau-km A 20: von 1+700,000 bis 0+163,581		Unterlage Nr.: 3A Blatt Nr.: 1 Rep. Nr.: Datum: Zeichen:
---	--	--


Neubau der A 26 / A 20 Nord-West-Umfahrung Hamburg Abschnitt K 28 bis Landesgrenze Niedersachsen / Schleswig-Holstein Blatt: Bau-km 1+700 (A26) bis Bau-km 6+950		nachgeprüft: Datum: Zeichen:
---	--	------------------------------------

Aufgestellt: Stadt, den 31.03.2009 Niedersächsische Landesbehörde für Straßenbau und Verkehr - GB Stade Im Auftrag: gez. Gummert		Übersichtsplan Maßstab: 1:5.000
--	--	------------------------------------

Projekt 1 6 0 8 9 P S 4 L P 0 1 0		Blatt: 1 2 3
---	--	--------------

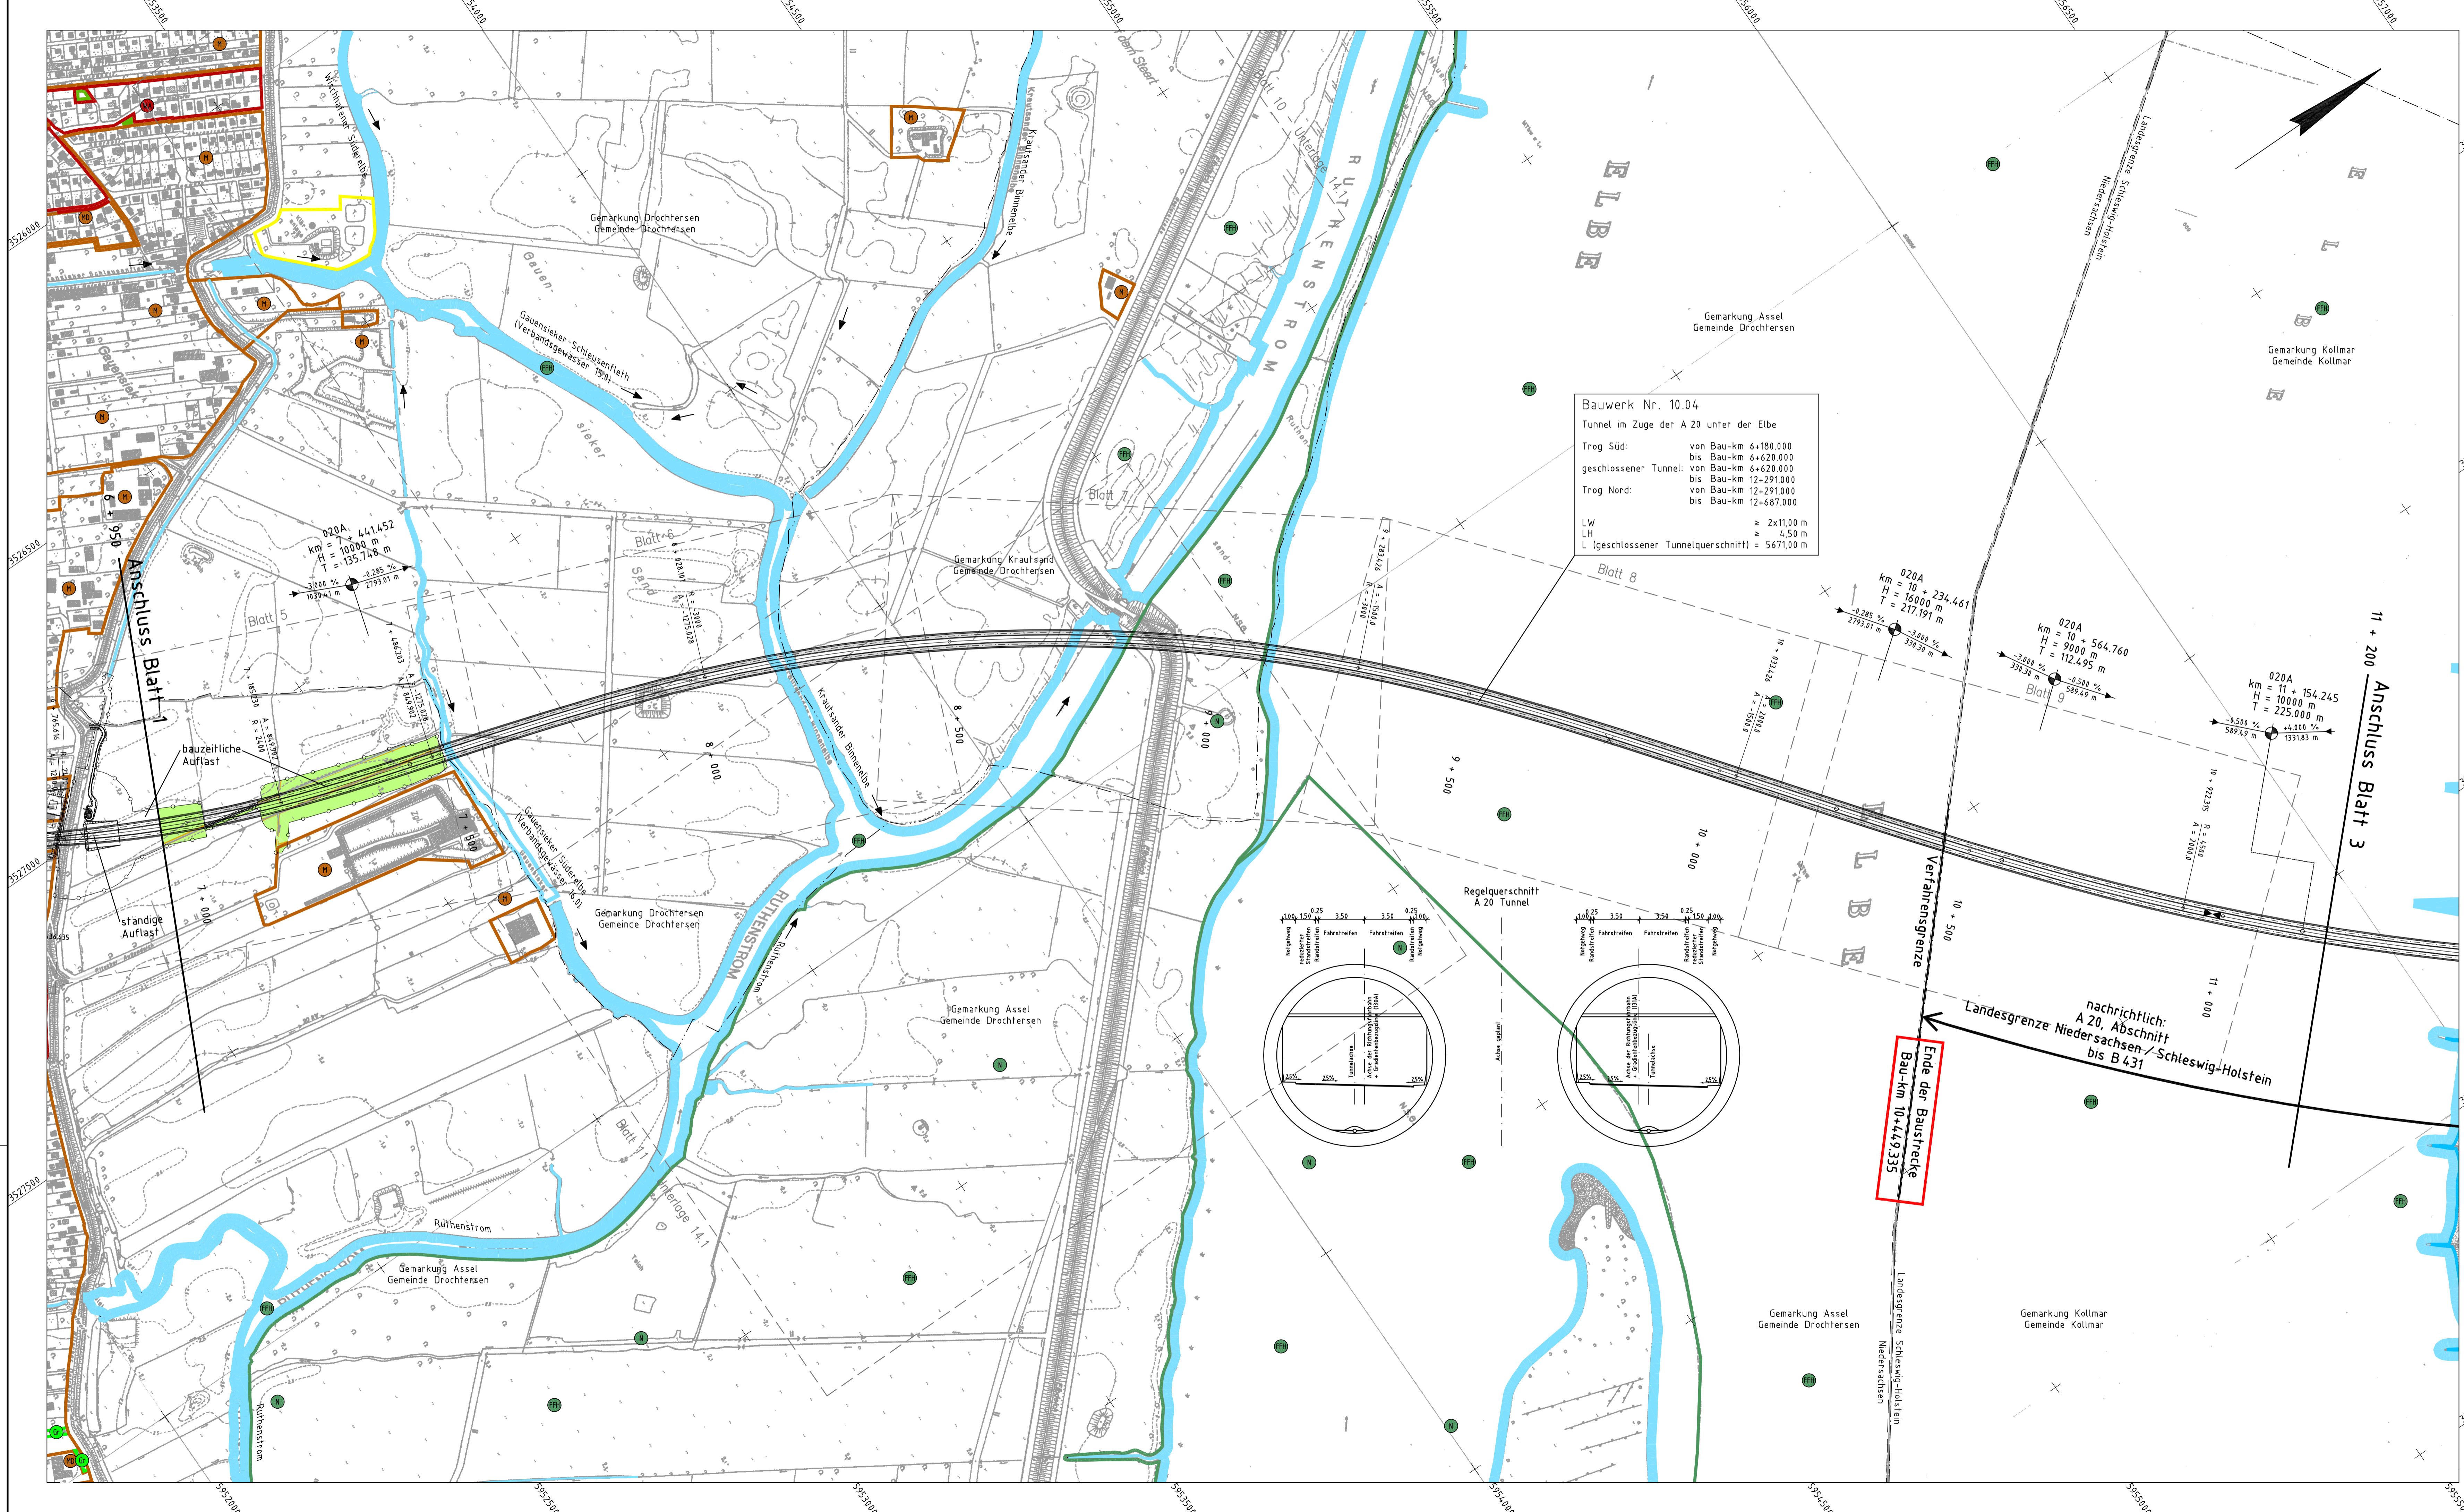

Bauwerk Nr. 10.04
 Tunnel im Zuge der A 20 unter der Elbe
 Trog Süd:
 von Bau-km 6+180.000
 bis Bau-km 6+620.000
 geschlossener Tunnel: von Bau-km 6+620.000
 bis Bau-km 12+291.000
 Trog Nord:
 von Bau-km 12+291.000
 bis Bau-km 12+687.000
 LW = 2x11,00 m
 LH = 4,50 m
 L (geschlossener Tunnelquerschnitt) = 5671,00 m

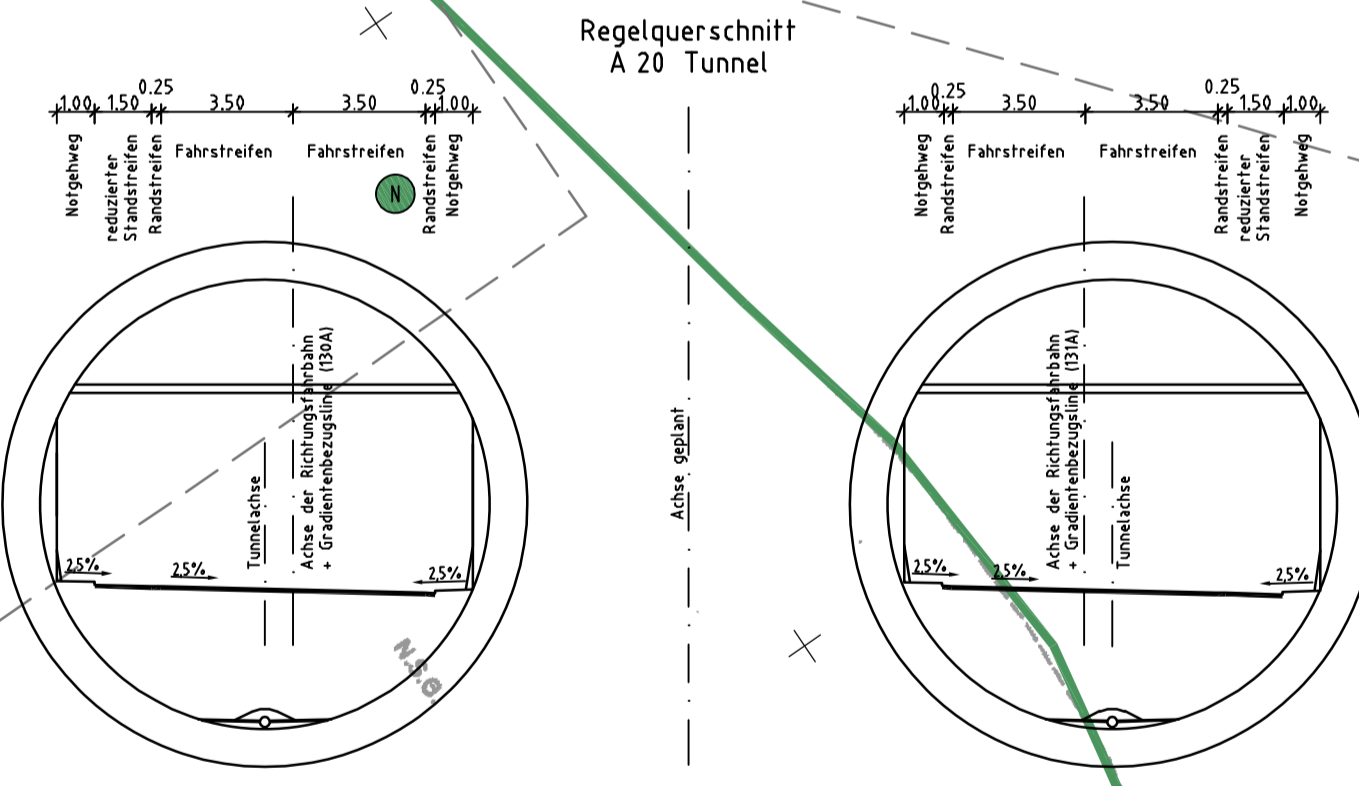

- Legende:**
- Wohnflächen, allgemeines Wohngebiet, Kleinsiedlungsgebiet
 - Mischgebiet, Dorfgebiet
 - Gewerbegebiet
 - Grünfläche
 - Landschaftsschutzgebiet
 - Naturschutzgebiet
 - Sonderflächen
 - Private Grünfläche
 - Gemeinbedarf
 - Abwasserbeseitigung
 - Gewässer
 - Überschungsungsgebiet
 - Flächen für Maßnahmen zum Schutz, zur Pflege und zur Entwicklung von Natur und Landschaft
 - Flächen zur Einrichtung von Windkraftanlagen (Zusatznutzung zu Flächen für die Landschaft)
 - Windenergieanlagen, einzeln oder in Windenergieparks (vorhanden)
 - B 431 Bundesstraße
 - L 111 Landesstraße
 - K 28 Kreisstraße
 - Bauvorhaben
- Kataster:**
- Landesgrenze
 - Kreisgrenze
 - Gemarkungsgrenze
 - Gemeindegrenze
- Planung:**
- Wirtschaftsweg (wassergebundene Deckschicht) mit Bankett
 - Einschnittböschung
 - Wirtschaftsweg (bituminöse Deckschicht mit Bankett)
 - Entwässerungsmulde mit Fließrichtung
 - Bomboschung
 - Fußweg
 - Radweg
 - Seitenstreifen
 - Fahrbahn / Anpassungsbereich
 - Bankett gegen Rad- und Gehweg mit Bankett und Angabe des Quergefalles
 - Grünstreifen
 - Entwässerungsgraben mit Fließrichtung durch die Baummaßnahme dauerhaft in Anspruch genommene Fläche
 - Lärmschutzwall
 - Hochpunkt / Tiefpunkt
 - Gefällebrechpunkt mit Angabe von Gefälle (Steigung) in Prozent, Länge der Gefälle-(Steigungs-) Strecke, Ausrundungshalbmesser, Station und Tangentiallänge
 - Eingriffsgrenze einschließlich Arbeitsstreifen

Für die Bearbeitung des Lageplanes wurden topografische Karten des Landesvermessungsamtes Schleswig-Holstein im Maßstab M 1:5.000, M 1:25.000 oder M 1:100.000 verwendet.
 Die Vervielfältigung erfolgt mit Genehmigung des Landesvermessungsamtes Schleswig-Holstein vom 27.08.2002, AZ: 12-562.6 S 298/02.

Quelle: Auszug aus den Geobasisdaten der Niedersächsischen Vermessungs- und Katasterverwaltung.

Koordinatensystem: Gauss-Krüger, Höhensystem: NN 160

Geänderte Planfeststellungsunterlagen

Aufgestellt: 08.12.2012
 Im Auftrage: gez. Gummert

4.			
3.			
2.			
1.			
Nr.	Art der Änderung	Datum	Aufgestellt

OBBERMEYER PLANEN+BERATEN GmbH

Michaelisstraße 24 20459 Hamburg Telefon: 040/3 49 62 99-0 Telefax: 040/3 49 62 99-50	Datum	Name
bearbeitet 02/2009	Wul	
gezeichnet 02/2009	Stm	
geprüft 27.02.2009	gez. I.V. Kohl	

Proj.Nr. 1 6 0 8 9 P S 4 L P 0 1 0

Straßenbauverwaltung des Landes Niedersachsen

Straße: A 20 Bau-km A 20: von 3+700,000 bis 10+449,335
 Bau-km A 26: von 1+700,000 bis 9+163,561

Nächster Ort: Drochtersen

Unterlage Nr. 3A
Blatt Nr. 2
Reg. Nr.
Datum
Zeichen

Neubau der A 26 / A 20 Nord-West-Umfahrung Hamburg
 Abschnitt K 28 bis Landesgrenze Niedersachsen / Schleswig-Holstein
 Blatt: Bau-km 6+950 bis Bau-km 11+200

nachgeprüft: Datum: Zeichen:

Übersichtslageplan
 Maßstab: 1:5.000

Aufgestellt:
 Stadt, den 31.03.2009
 Niedersächsische Landesbehörde für Straßenbau und Verkehr - GB Stade
 Im Auftrage: gez. Gummert